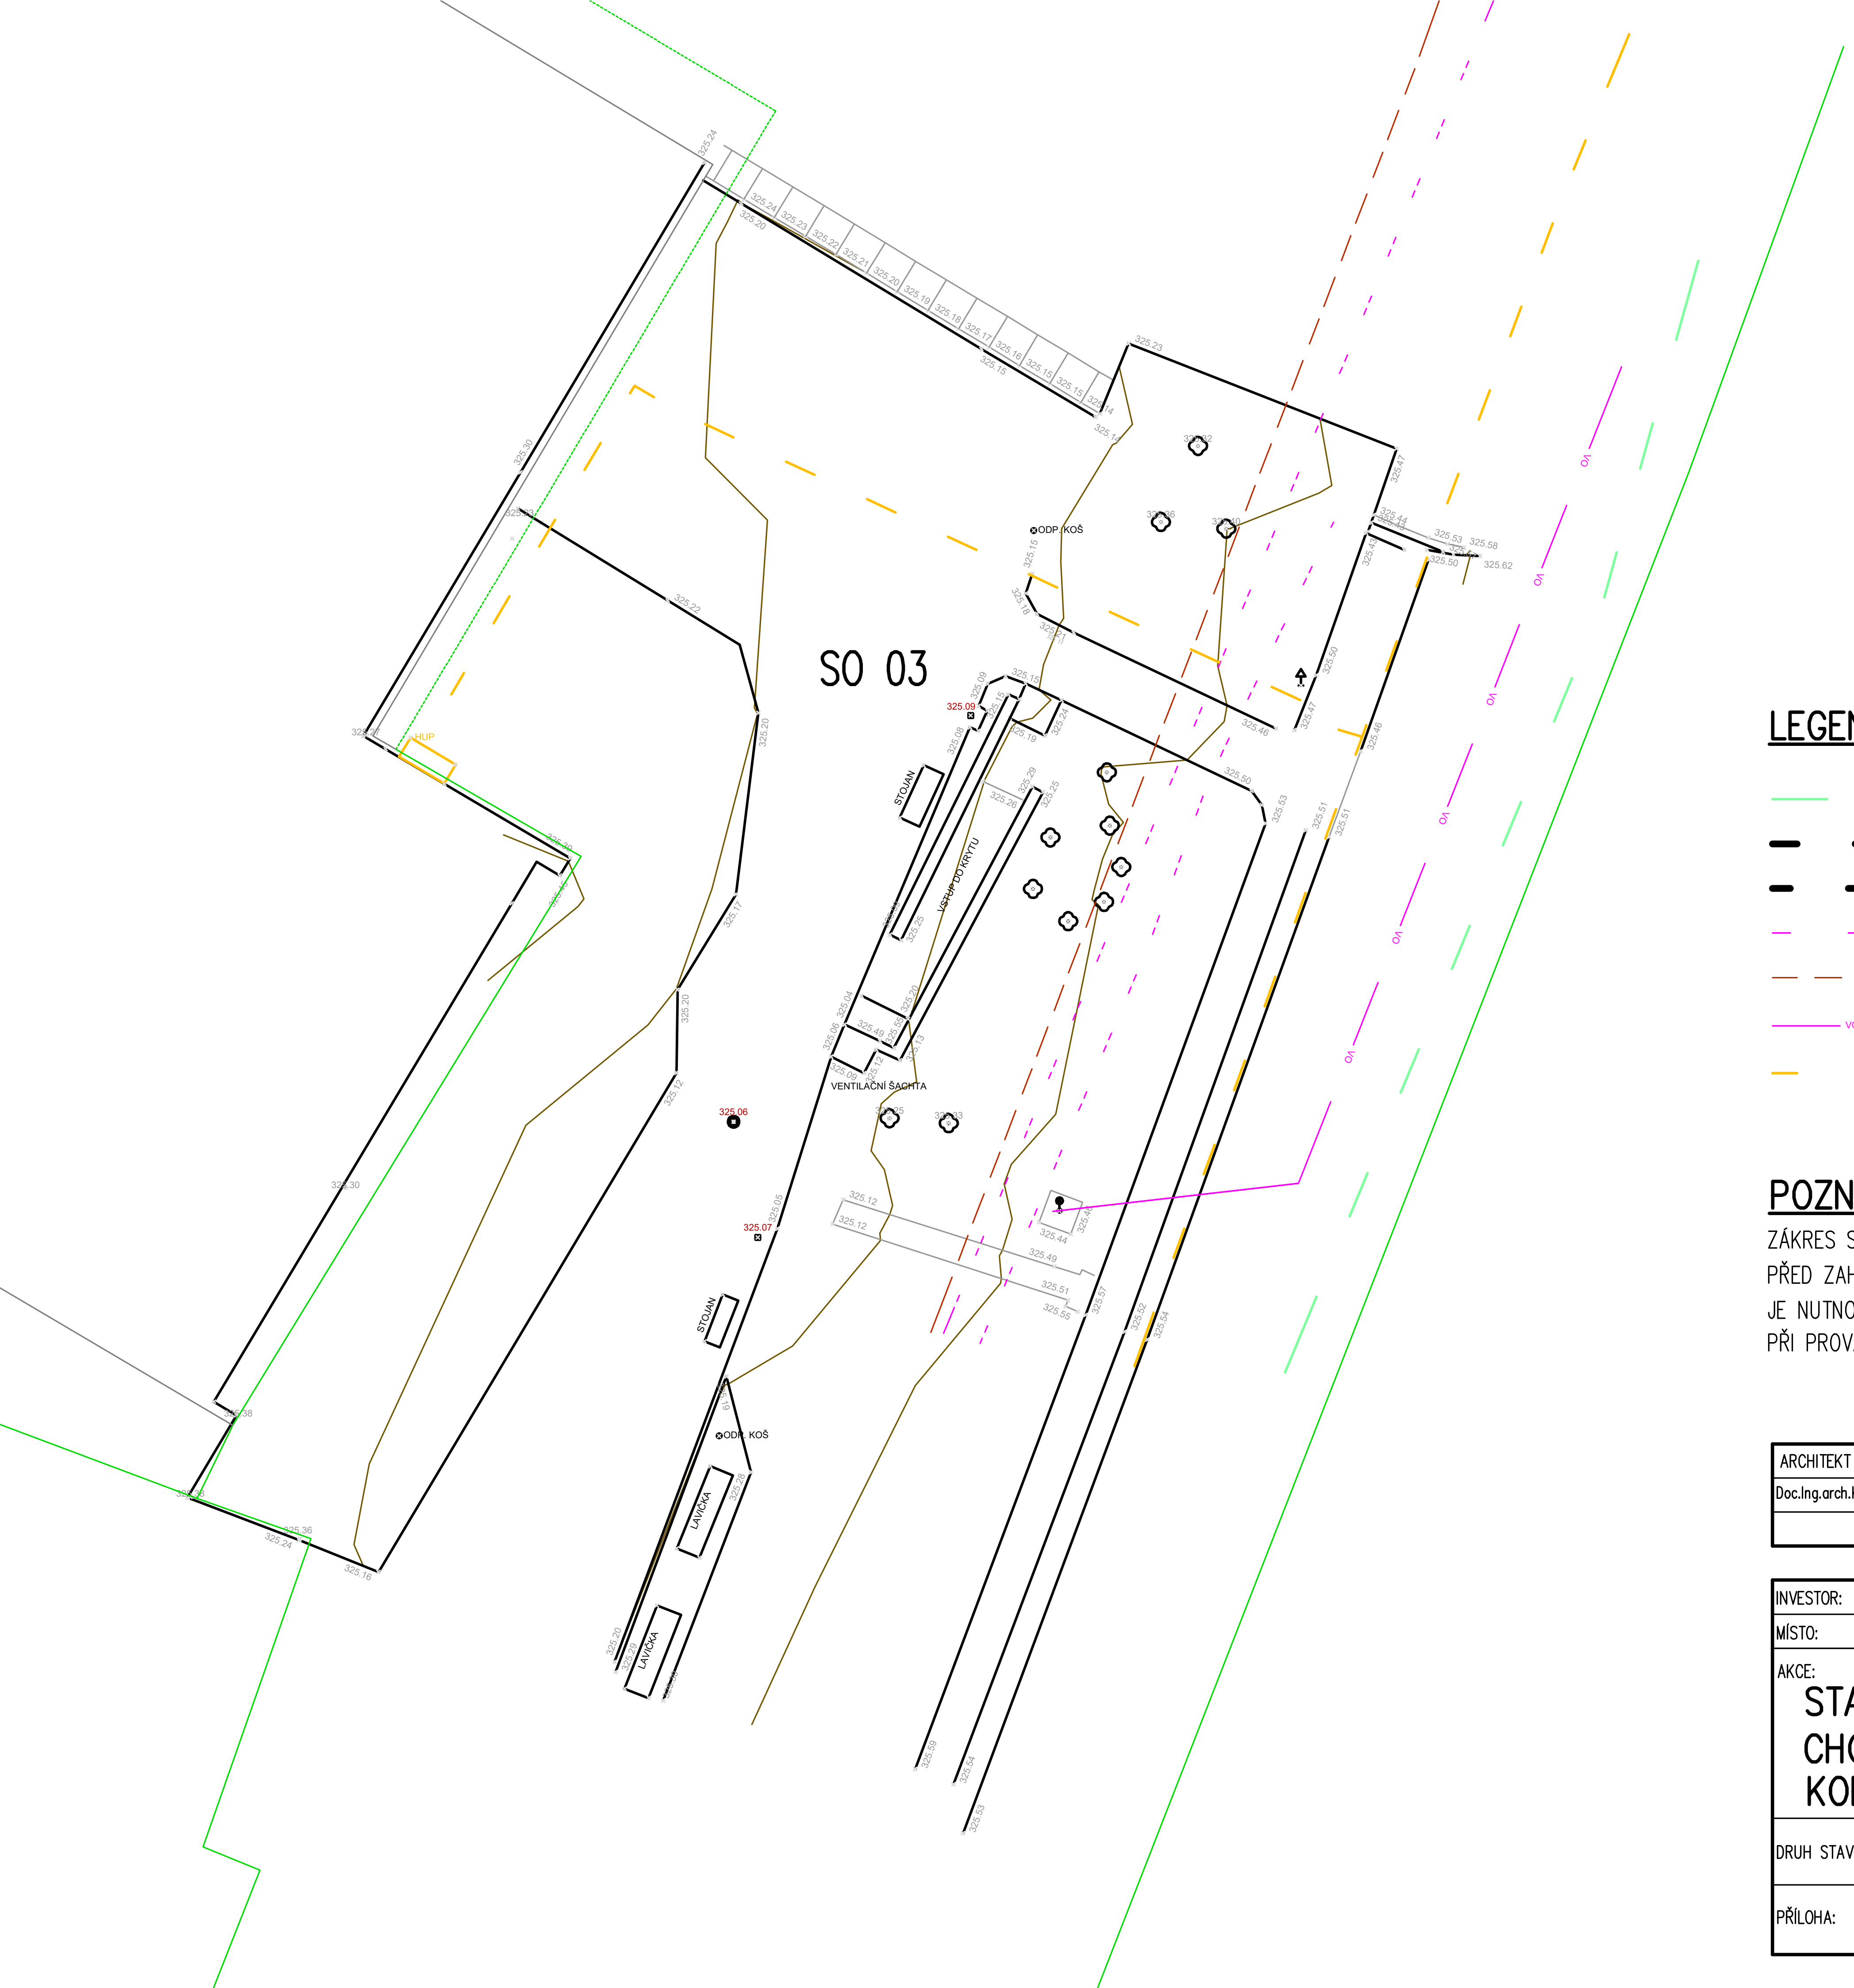

SO 03
HUP
STOJAN
VSTUP DO KRYTU
VENTILAČNÍ ŠACHTA
ODP. KOŠ
ODP. KOŠ
STOJAN
LAVIČKA
LAVIČKA
VO
325.09
325.06
325.07
325.24
325.30
325.23
325.22
325.20
325.17
325.12
325.38
325.36
325.24
325.16
325.47
325.50
325.46
325.53
325.51
325.57
325.52
325.54
325.59
325.53

LEGENDA STÁVAJCÍCH SÍTÍ TECHNICKÉ INFRASTRUKTURY

- VEDENÍ VODOVODU
- VEDENÍ VN PODZEMNÍ
- VEDENÍ NN PODZEMNÍ
- SDĚLOVACÍ VEDENÍ
- VEDENÍ DEŠŤOVÉ KANALIZACE
- STÁVAJÍCÍ VEDENÍ VEŘEJNÉHO OSVĚTLENÍ – PODZEMNÍ
- STÁVAJÍCÍ VEDENÍ STŘEDOTLAKÉHO PLYNOVODU

POZNÁMKA

ZÁKRES SÍTÍ JE ORIENTAČNÍ. TRASY JSOU PŘEVZATY Z VYJÁDŘENÍ JEDNOTLIVÝCH SPRÁVCŮ.
PŘED ZAHÁJENÍM ZEMNÍCH PRACÍ JE NUTNO PROVÉST VYTRASOVÁNÍ SÍTÍ.
JE NUTNO DODRŽET NORMU ČSN 73 6005. JE NUTNO DODRŽET MINIMÁLNÍ A MAXIMÁLNÍ KRYTÍ SÍTÍ.
PŘI PROVÁDĚNÍ ZEMNÍCH PRACÍ BUDOU RESPEKTOVÁNY POŽADAVKY A PODMÍNKY JEDNOTLIVÝCH SPRÁVCŮ.

ARCHITEKT	PROJEKTANT	PROJEKTANT	ZODP.PROJEKTANT	Architektonické studio Záhumenní 1358/30C 742 21 Kopřivnice tel.: +420 556 811 850
Doc.Ing.arch.Kamil Mrva,Ph.D.		Ing.Jaroslav Holub	Doc.Ing.arch.Kamil Mrva,Ph.D.	

INVESTOR:	MĚSTO KOPŘIVNICE		
MÍSTO:	k.ú. KOPŘIVNICE		
AKCE: STAVEBNÍ ÚPRAVY–VÝMĚNA POVRCHU CHODNÍKOVÝCH TĚLES KOPŘIVNICE		FORMÁT	2xA4
		DATUM	05/2024
		STUPEŇ	DSP
		REVIZE	
		MĚŘÍTKO	1:150
DRUH STAVBY: STAVEBNÍ ÚPRAVY	PROJEKT: SO 03	Č.PŘÍLOHY C2	Č.PARÉ
PŘÍLOHA: **KOORDINAČNÍ VÝKRES**			