



DETAIL ULIČNÍ VPUSTI A KANAL. ŠACHTY

VARIANTA 1 - NAPOJENÍ ULIČNÍ VPUSTI ODBOČKOU

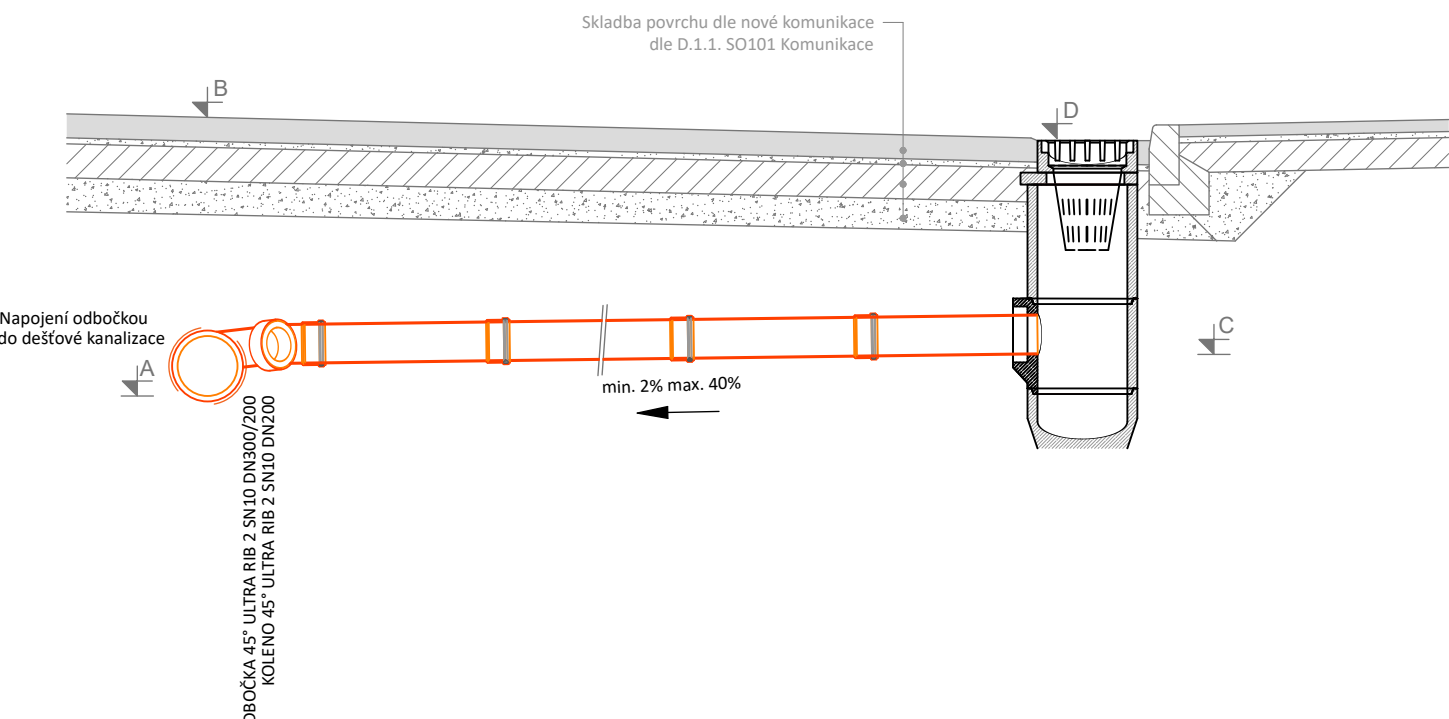

VARIANTA 2 - NAPOJENÍ ULIČNÍ VPUSTI DO ŠACHTY SE SVISLÝM POTRUBÍM

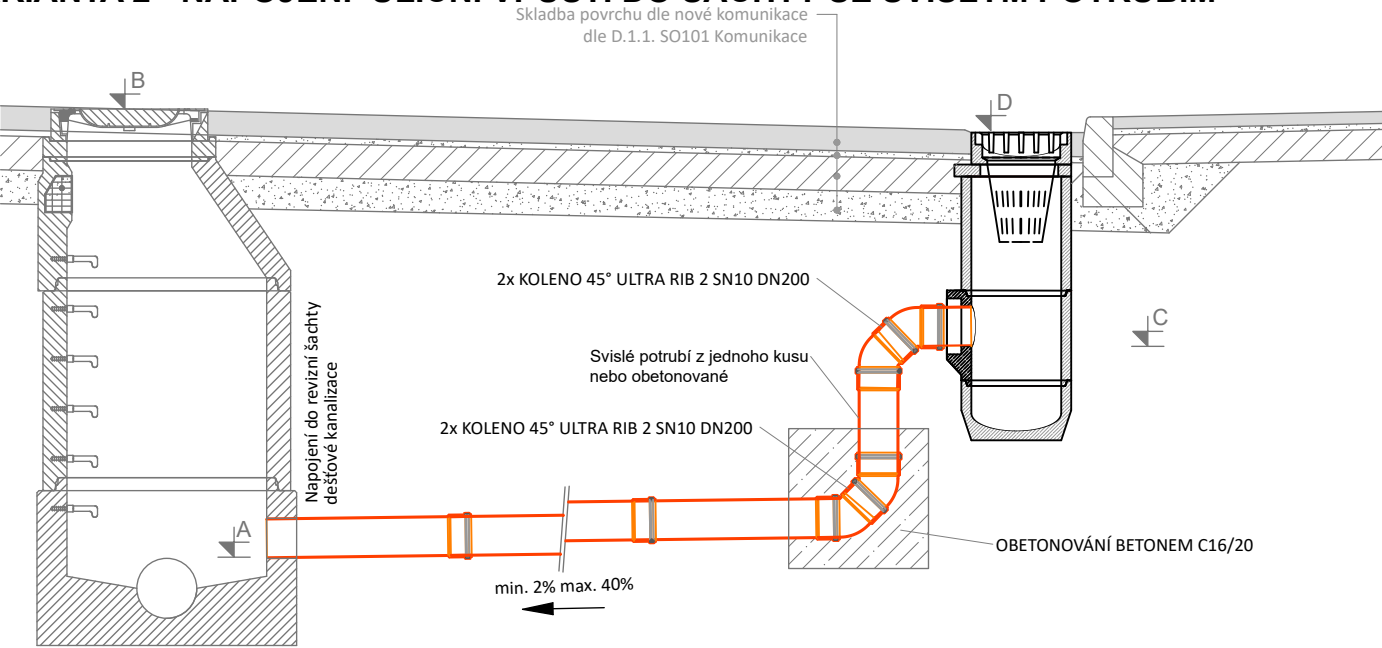

Poznámky:

- 1. Uliční vpusti DN450 s kalovým košem.
- 2. Způsob napojení dle variant určen tabulkou orientačně - dle skutečnosti na stavbě může být způsob napojení upraven za dodržení spadových poměrů a podmínek provozovatele.
- 3. Ve výjimečných případech (při kolizi s jinými inž. sítěmi), lze přípojku v trase výškově lomit, ale pouze při postupném zvyšování spádu přípojky.
- 4. Svislý úsek bude přednostně umístěn u vpusti, pouze v odůvodněných případech u napojení.
- 5. Při použití svislého úseku se další výškové lomy nepřípuštějí.

A - kóta potrubí v místě napojení na dešťovou kanalizaci

B - kóta terénu (poklopu) v místě napojení

C - kóta odtoku z uliční vpusti

D - kóta terénu - poklopu (vtokové mříže) uliční vpusti

POZNÁMKY

PŘED ZAPOČETÍM ZEMNÍCH PRACÍ JE NUTNO VYTYČIT VEŠKERÉ PODZEMNÍ SÍŤ
SÍŤ NENÍ MOŽNO ODMĚŘOVAT Z TOHOTO VÝKRESU, BYLY VYNESENY POUZE INFORMATIVNĚ
PŘESNÁ POLOHA SJEZDŮ MŮŽE BÝT UPRAVENA NA MÍSTĚ

SOUŘADNICOVÝ SYSTÉM: JTSK

VÝŠKOVÝ SYSTÉM: Balt p.v.

VYPRACOVAL:	ZODP.PROJEKT.	KRESLIL:	VED.PROJEKCE	NELL PROJEKT s. r. o. Kvítková 3687 760 01 Zlín	
Bc. Petr Jaroš	Ing. Karel Kuchař	Bc. Petr Jaroš	Zuzana Kuchařová		
KRAJ: Moravskoslezský		KAT. ÚZEMÍ: Větrkovice u Lubiny		FORMÁT	2A4
STAVEBNÍK: Město Kopřivnice				DATUM	3/2023
AKCE: Chodník a autobusové zastávky v Lubině, Kopřivnici				STUPEŇ	DUSP A DPS
				ZAKÁZK. ČÍSLO	
OBSAH: DETAIL ULIČNÍ VPUSTI A KANALIZAČNÍ ŠACHTY				MĚŘÍTKO: 1:50	ČÍSLO VÝKRESU D.1.1.2.f