


PODÉLNÝ PROFIL-ZATRUBNĚNÍ

1:500/50

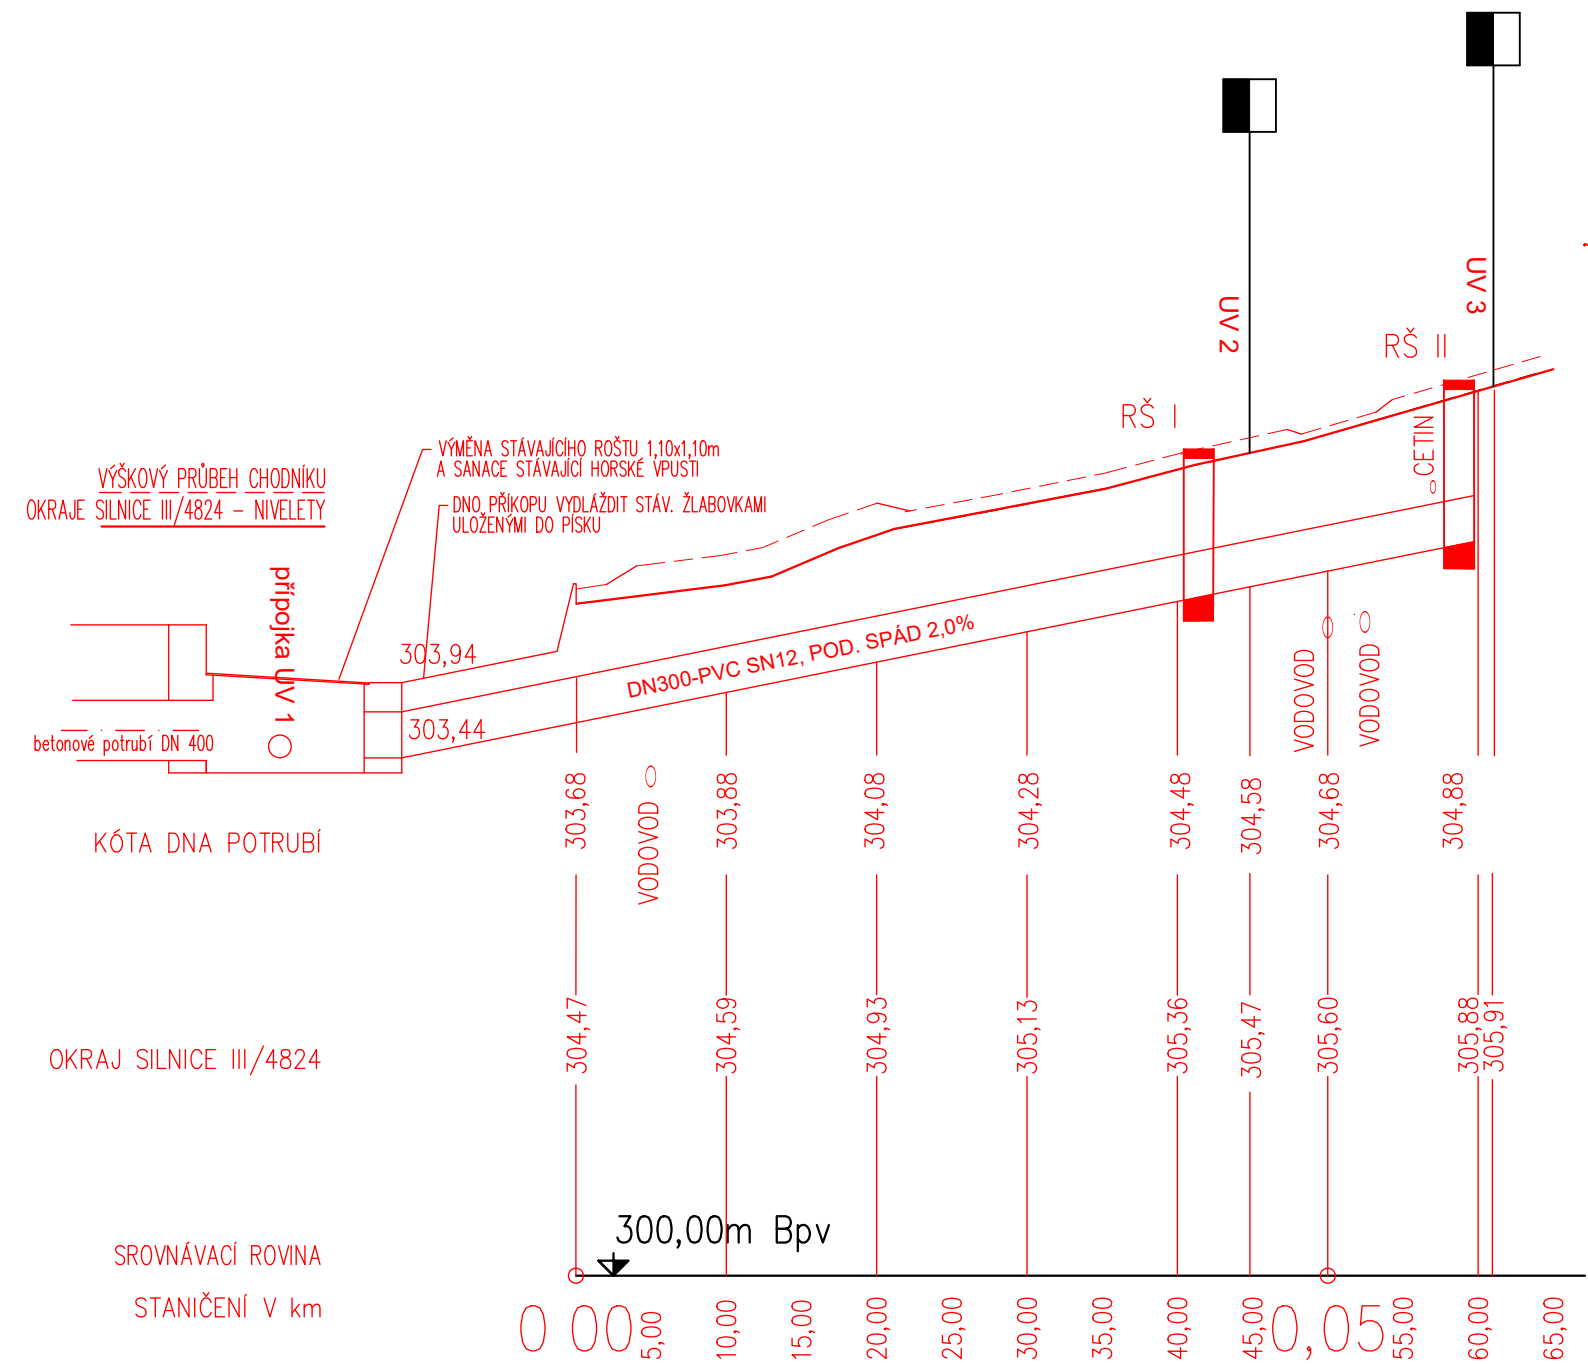

POZNÁMKY

PŘED ZAPOČETÍM ZEMNÍCH PRACÍ JE NUTNO VYTYČIT VEŠKERÉ PODZEMNÍ SÍŤ
SÍŤ NENÍ MOŽNO ODMĚŘOVAT Z TOHOTO VÝKRESU, BYLY VYNESENÝ POUZE INFORMATIVNĚ
PŘESNÁ POLOHA SJEZDŮ MŮŽE BÝT UPRAVENA NA MÍSTĚ

SOUŘADNICOVÝ SYSTÉM: JTSK
VÝŠKOVÝ SYSTÉM: Balt p.v.

VYPRACOVAL:	ZODP.PROJEKT.	KRESLIL:	VED.PROJEKCE	<div>NELL PROJEKT s. r. o. Kvítková 3687 760 01 Zlín</div> <div>NELL PROJEKT s.r.o.</div>	
Bc. Petr Jaroš	Ing. Karel Kuchař	Bc. Petr Jaroš	Zuzana Kuchařová		
KRAJ: Moravskoslezský		KAT. ÚZEMÍ: Větrkovice u Lubiny		FORMÁT	2A4
STAVEBNÍK: Město Kopřivnice				DATUM	3/2023
AKCE: Chodník a autobusové zastávky v Lubině, Kopřivnici				STUPEŇ	DUSP A DPS
				ZAKÁZK. ČÍSLO	
OBSAH:				MĚŘÍTKO:	ČÍSLO VÝKRESU
PODÉLNÝ PROFIL, ZATRUBNĚNÍ				1:50	D.1.1.2.e