
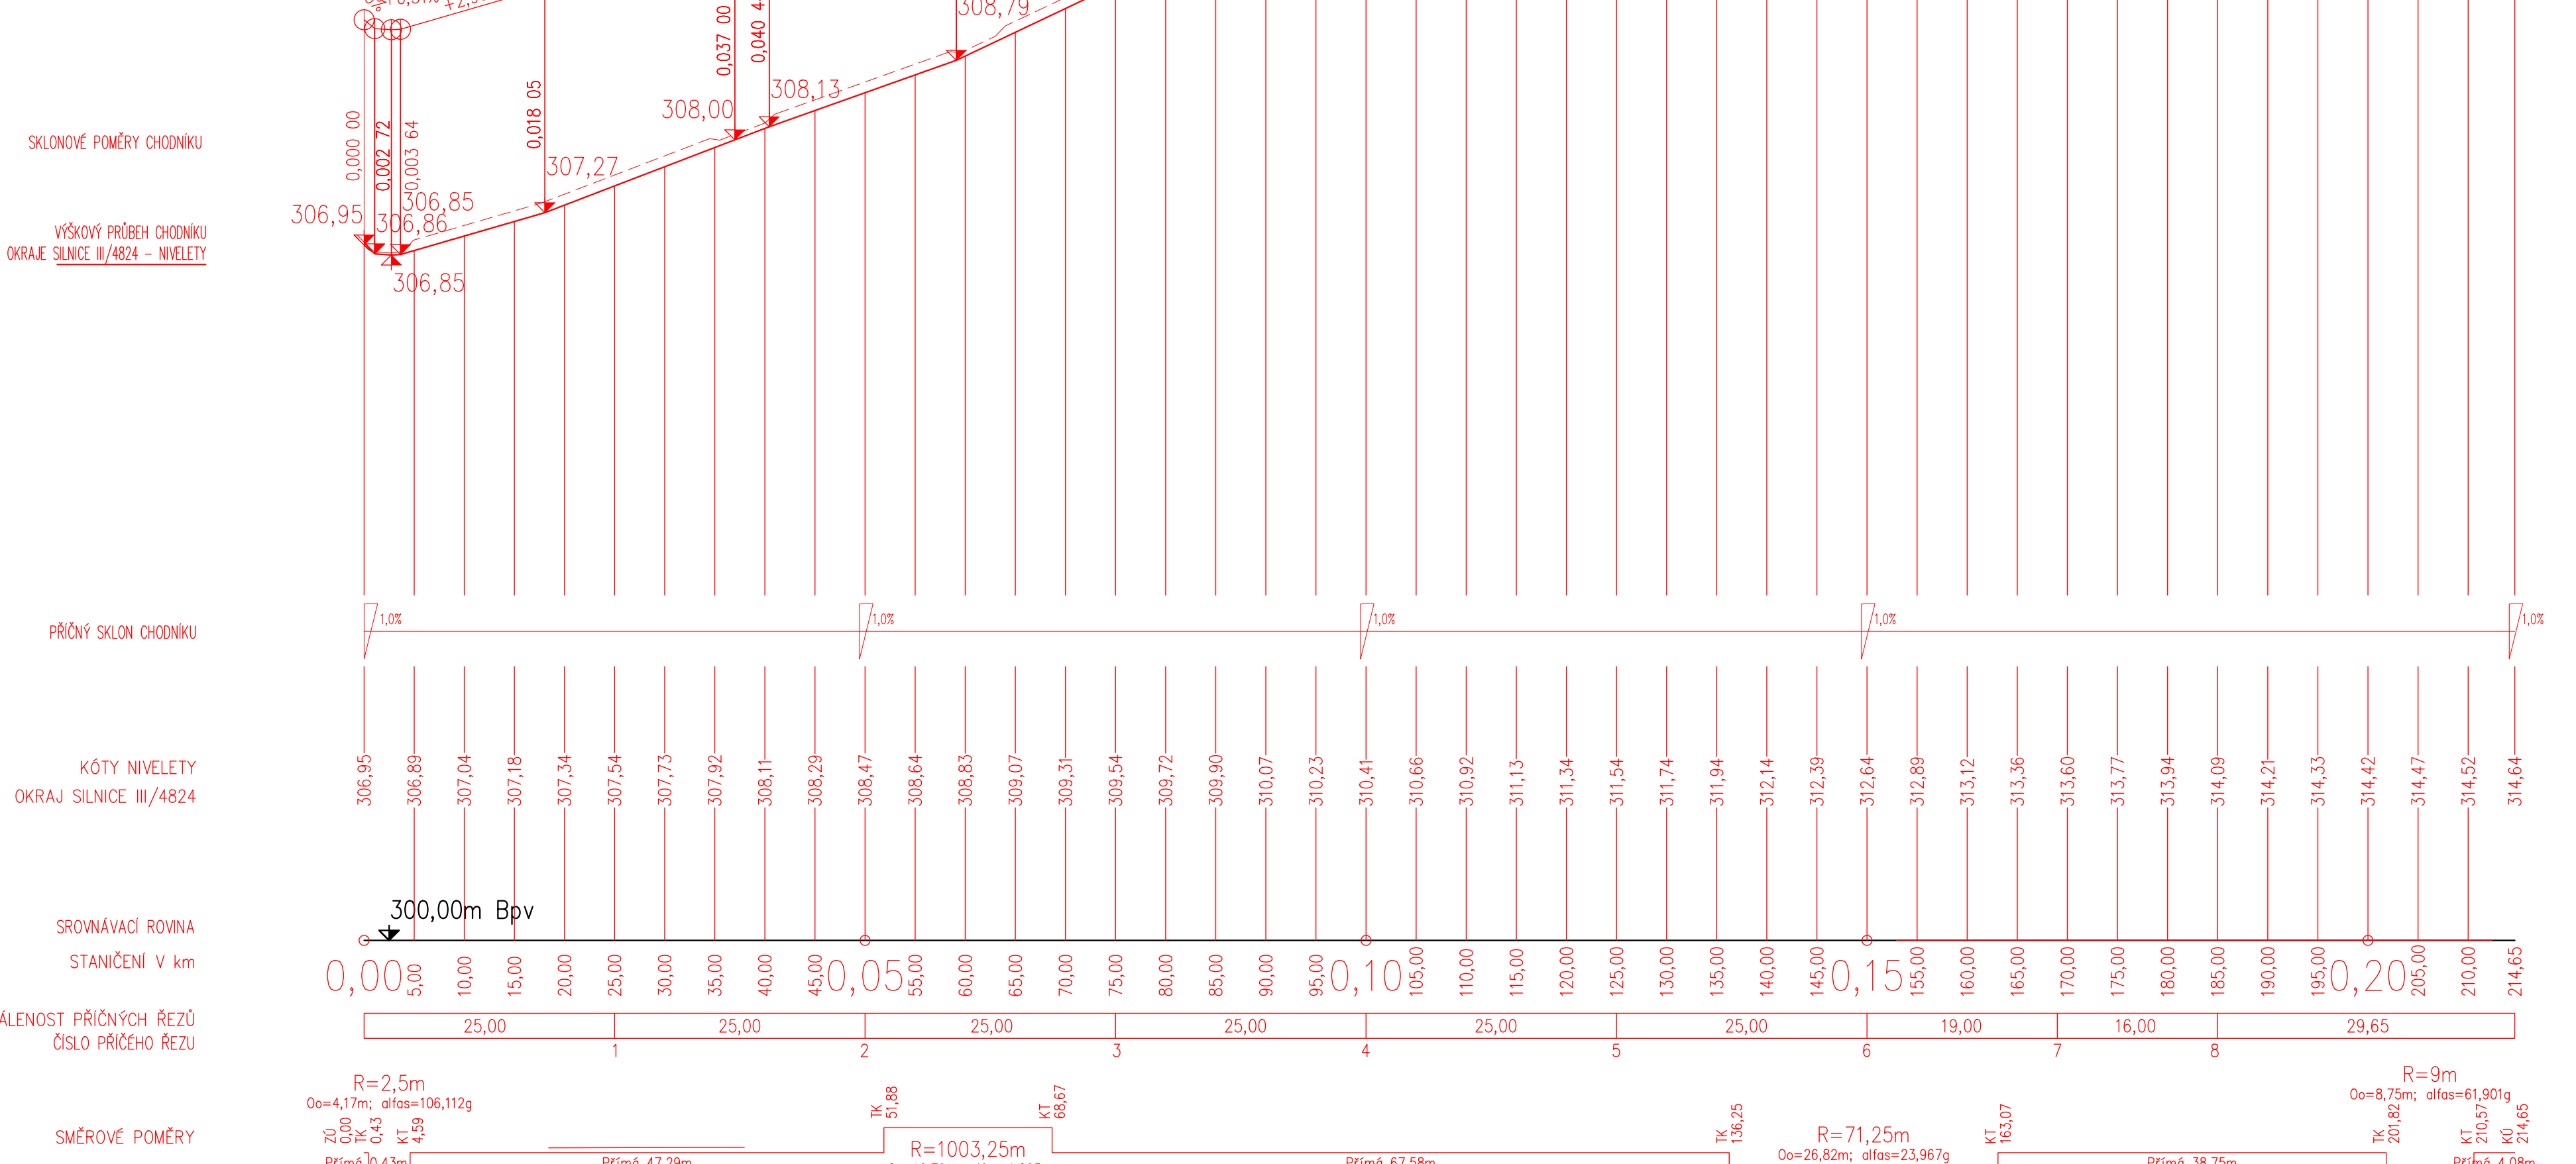


1:500/50

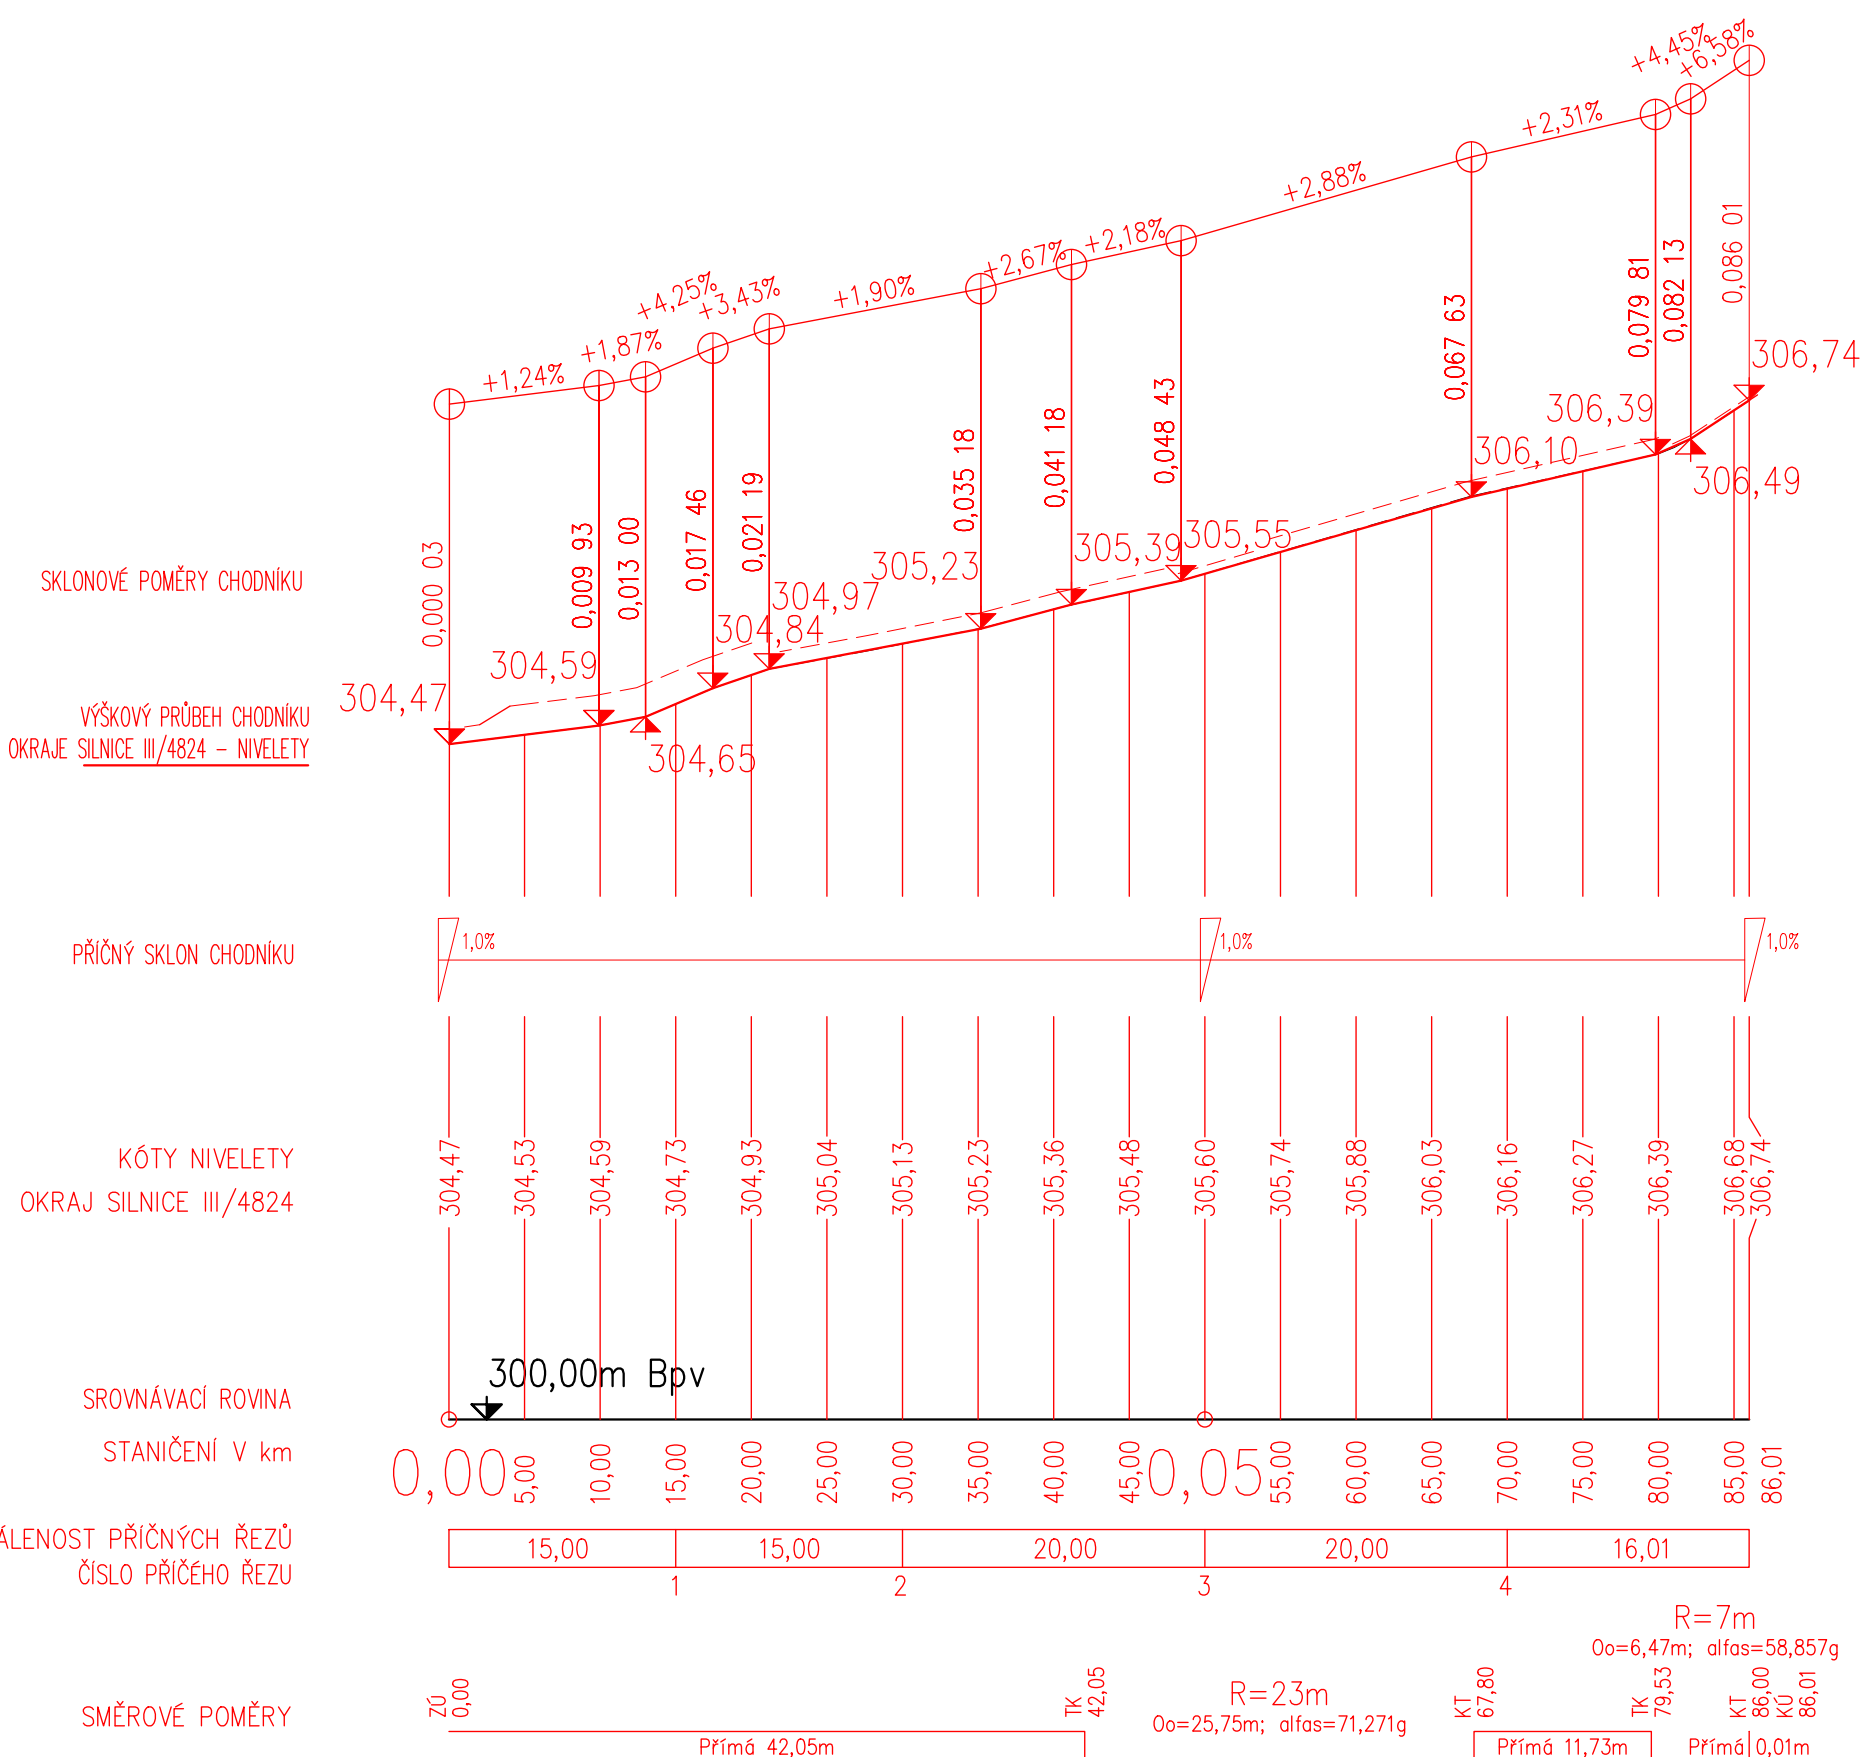

PŘED ZAPOČETÍM ZEMNÍCH PRACÍ JE NUTNO VYTÝČIT VEŠKERÉ PODZEMNÍ SÍTĚ  
SÍTĚ NENÍ MOŽNO ODMĚŘOVAT Z TOHOTO VÝKRESU, BYLY VYNESENY POUZE INFORMATIVNĚ  
PŘESNÁ POLOHA SJEZDŮ MŮŽE BÝT UPRVENA NA MÍSTĚ

VYPRACOVAL:		ZODP.PROJEKT:		KRESLIL:		VED.PROJEKCE		NPLN. PROJEKT S. r. o. Husinecká 555/9 760 05 Zlín				
3c. Petr Jaroš		Ing. Karel Kuchař		Bc. Petr Jaroš		Zuzana Kuchařová						
KRAJ: Moravskoslezský				KAT. ÚZEMÍ: Větkovice u Lubiny				FORMÁT			10A4	
STAVEBNÍK: Město Kopřivnice								DATUM			3/2023	
AKCE:		Chodník a autobusové zastávky v Lubíně, Kopřivnici									STUPEŇ	DUSP A DPS
											ZAKÁZK. ČÍSLO	
OBSAH:		PODÉLNÉ PROFILY									MÉRITKO:	ČÍSLO VÝKRESU
											1:500/50	D.1.1.2.b