



PŮDORYS OPĚRNÉ STĚNY, 1:50

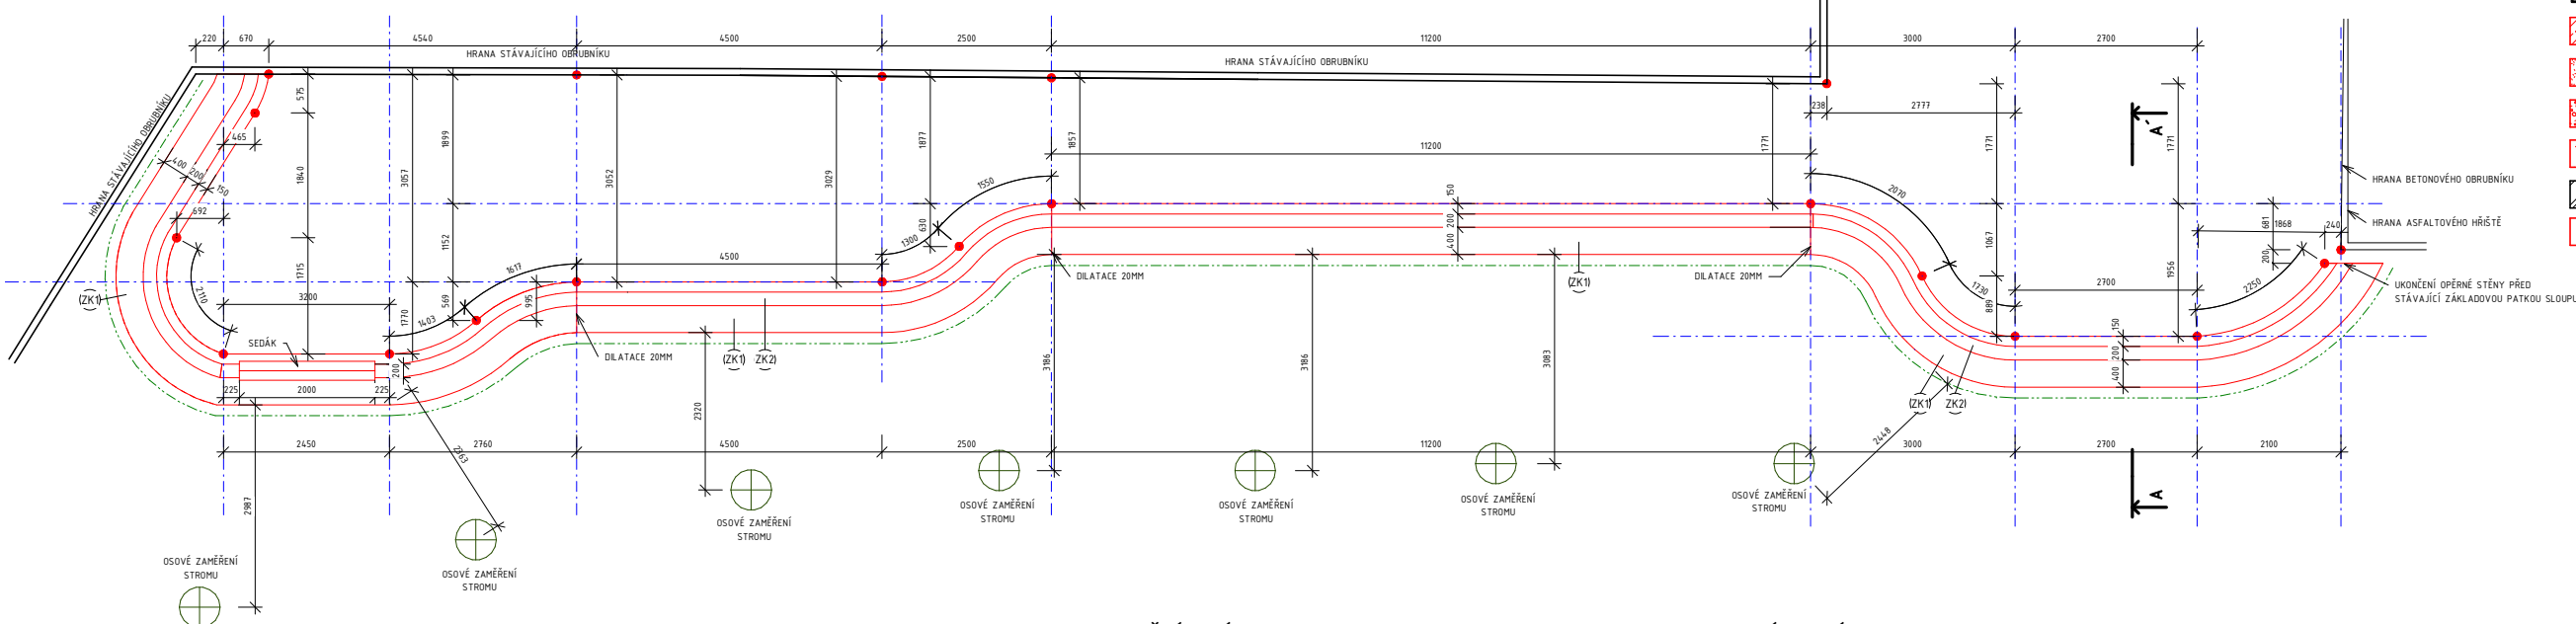

LEGENDA MATERIÁLU

- BETON
- DRČENÉ KAMENIVO FR. 4-8
- DRČENÉ KAMENIVO FR. 8-16
- DRČENÉ KAMENIVO FR. 16-32
- ZEMINA
- NOVÉ KONSTRUKCE

ŘEZ A-A', 1:50

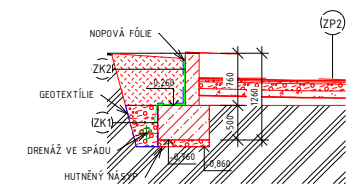

TABULKA ZÁKLADŮ - OP1				
Označení	Komentář	Počet	Šířka [mm]	Objem [m³]
ZK1	Základový pás tl. 750mm	16	750	14,565 m³
ZK2	Opěrná stěna tl. 200 - pohledový beton	14	200	5,764 m³
Celkem: 28		28		20,329 m³

SKLADBY KONSTRUKCÍ:


SKLADBA ZPEVNĚNÉ PLOCHY ZP2

FUNKCE VRSTVY	POPIS VRSTVY	TL [mm]
NAŠLAPNÁ VRSTVA	SYNTECKÝ KOBEREC	16-18mm
KONSTRUKČNÍ VRSTVA	SYNTECKÝ FILM	2mm
TUMLICÍ VRSTVA	PODLOŽKA TUMLICÍ PÁD	40mm
PODKLADNÍ VRSTVA	KAMENIVO FRAKCE 4-8	30mm
PODKLADNÍ VRSTVA	KAMENIVO FRAKCE 8-16	100mm
PODKLADNÍ VRSTVA	KAMENIVO FRAKCE 16-32	100mm
SEPARAČNÍ VRSTVA	GEOTEXTILÉ FITEK 300	-
PŮVODNÍ TERÉN		


POZNÁMKA:

POZN.1. STAVĚNÍ PRÁCE BUDOU PROVÁDĚNY DLE MONTÁŽNÍCH PŘEDPISU A KONSTRUKČNÍCH ZÁSAD ODDÁVANÝCH VÝROBCEM.
POZN.2. VŠECHNY KONKRÉTNĚ POUŽITÉ MATERIÁLY A PRVKY V TĚTO PD MOHOU BÝT NAHRAZENY MATERIÁLY A PRVKY SROVNATELNÝCH TECHNICKÝCH A VZHLEDOVÝCH PARAMETRŮ. PROJEKTANT V PŘÍPADĚ PROVEDENÍ ZMĚN MATERIÁLŮ A PRVKŮ NERUČÍ ZA MOŽNÉ TVAROVÉ KOLIZE.


DETAIL PRACOVNÍ SPÁRY, 1:10

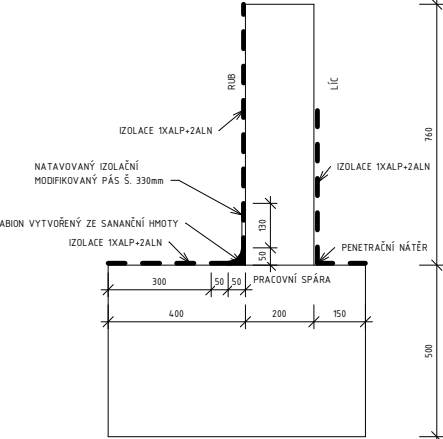


AXONOMETRIE OPĚRNÉ STĚNY

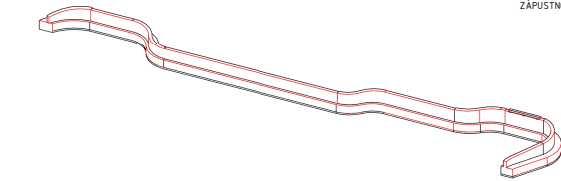


DETAIL DILATAČNÍ SPÁRY, 1:5

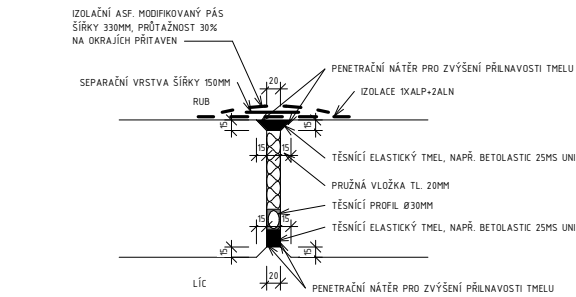

SEDÁK NA OPĚRNÉ STĚNĚ

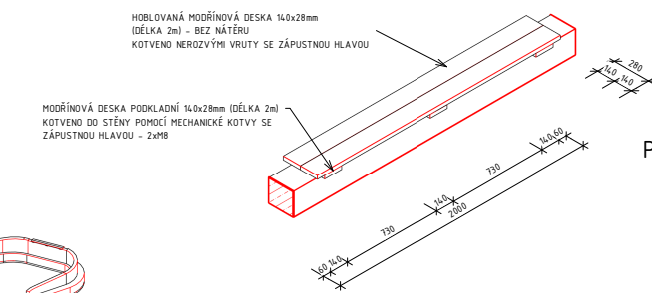


POHLED JIHOZÁPADNÍ, 1:100

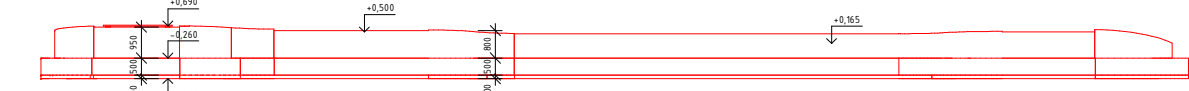


POHLED SEVEROZÁPADNÍ, 1:100



POHLED JIHOVÝCHODNÍ, 1:100

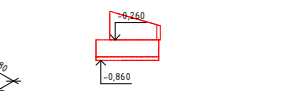

POHLED SEVEROVÝCHODNÍ, 1:100

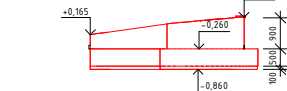

0.000 +XXX,17m n.n. Bp v = PODLAHA NP			
VYPRACOVAL:	PROJEKTANT:	ZOD. PROJEKTANT:	Ing.Tomáš Brückner Staráckova 110/1, 142 01 Kladno Tel.: 777 21 61 31 e-mail: tomas@brucknerprojekt.cz 4892509
Ing. Martin Měšák	Ing. Martin Měšák	Ing.Tomáš Brückner	
INVESTOR:	Město Kopřivnice, Štefánikova 1163/12, 742 21 Kopřivnice 1		
AKCE:	REVITALIZACE HRŠTĚ NA ULICI POD ZAHRADAMI, KOPŘIVNICE		DATUM: 6/7/2022
FORMÁT:	MĚŘÍTKO:		A2 Jak je
ČÁST DOKUMENTACE:	D.1.1 ARCHITEKTONICKO STAVEBNÍ ŘEŠENÍ		OKRÁŠLENÍ: PANEL
VÝKRES:	OPĚRNÁ STĚNA OP1		101