



M1:50

[illegible]

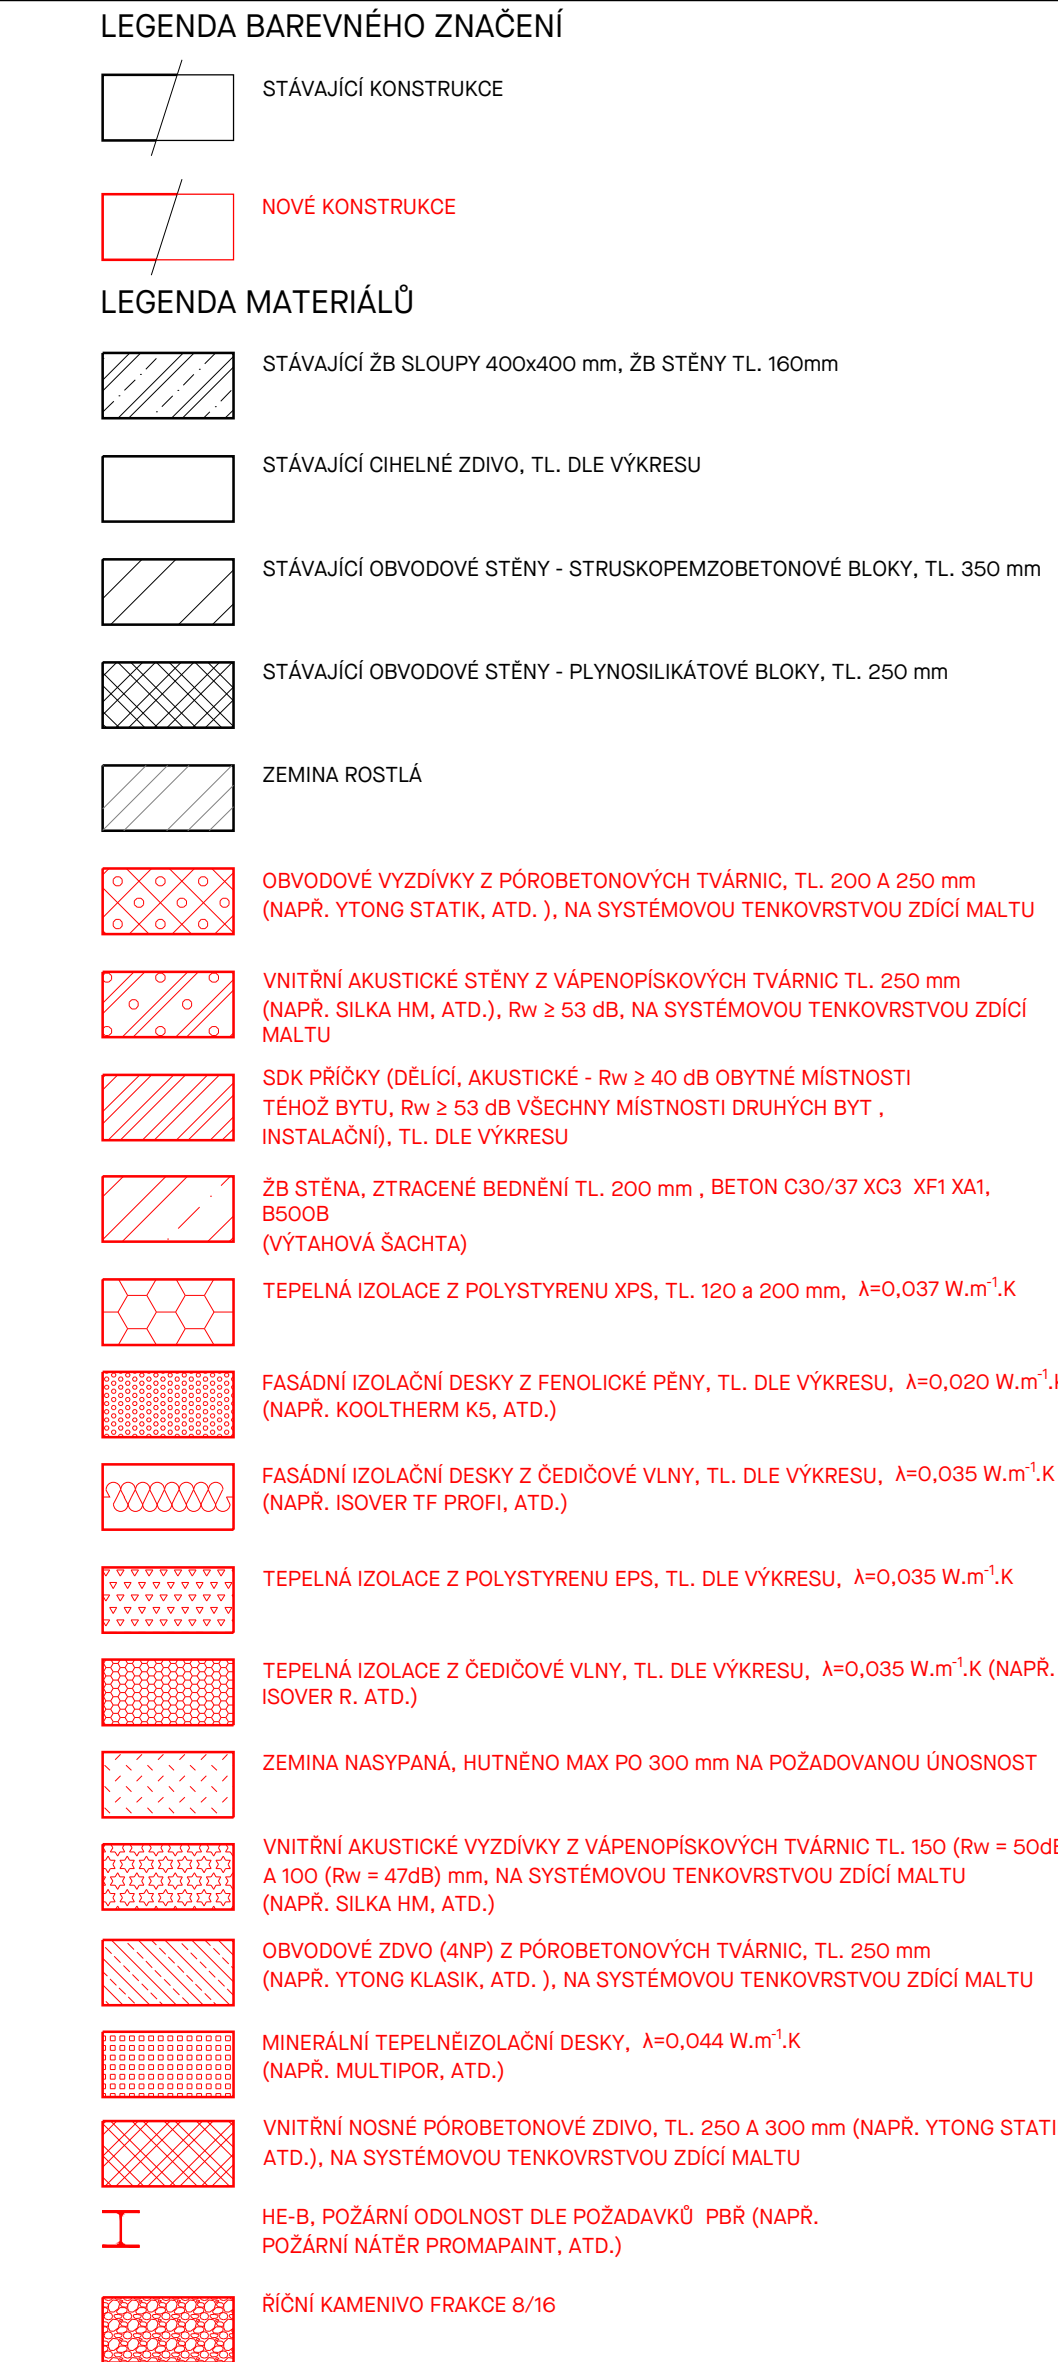

LAPLAN, s.r.o., Cejl 504/38, 602 00 Brno
 IČO: 292 01 691, laplan.cz
 ID datové schránky: f1umtqcz

0,000 = 333,67 m.n.m. - B.p.v.

Rekonstrukce přístavby ZŠ Náměstí na byty

Název stavby

k.ú. Koprivnice, p.č. 1946, 1947/1, 1947/2, 1949, 1950/1, 1951, 1952 Husova
 340/3, 742 21 Koprivnice

Stavba

Město Koprivnice, Štefánikova 1163/12, 74221 Koprivnice

Stavěná

SO.01 - bytový dům, rampa (vč. opěrných zdí)

Stavěný objekt


D.1.1 Architektonicko-stavební řešení

Číslo dokumentace

povolení

Stavba skompletizace

NS_Rez H-H	1:50	1260,00 x 594,00 mm
Název výkresu	Měřítko	Formát
22	00	25.10.2025
	mm	30_2411



Ing. Marjan Varjú
 Projektant IHP
 Ing. Ondřej Liner
 Výtvarník
 Ing. Marjan Varjú
 Odpovědný projektant