PŮDORYS 1.PP

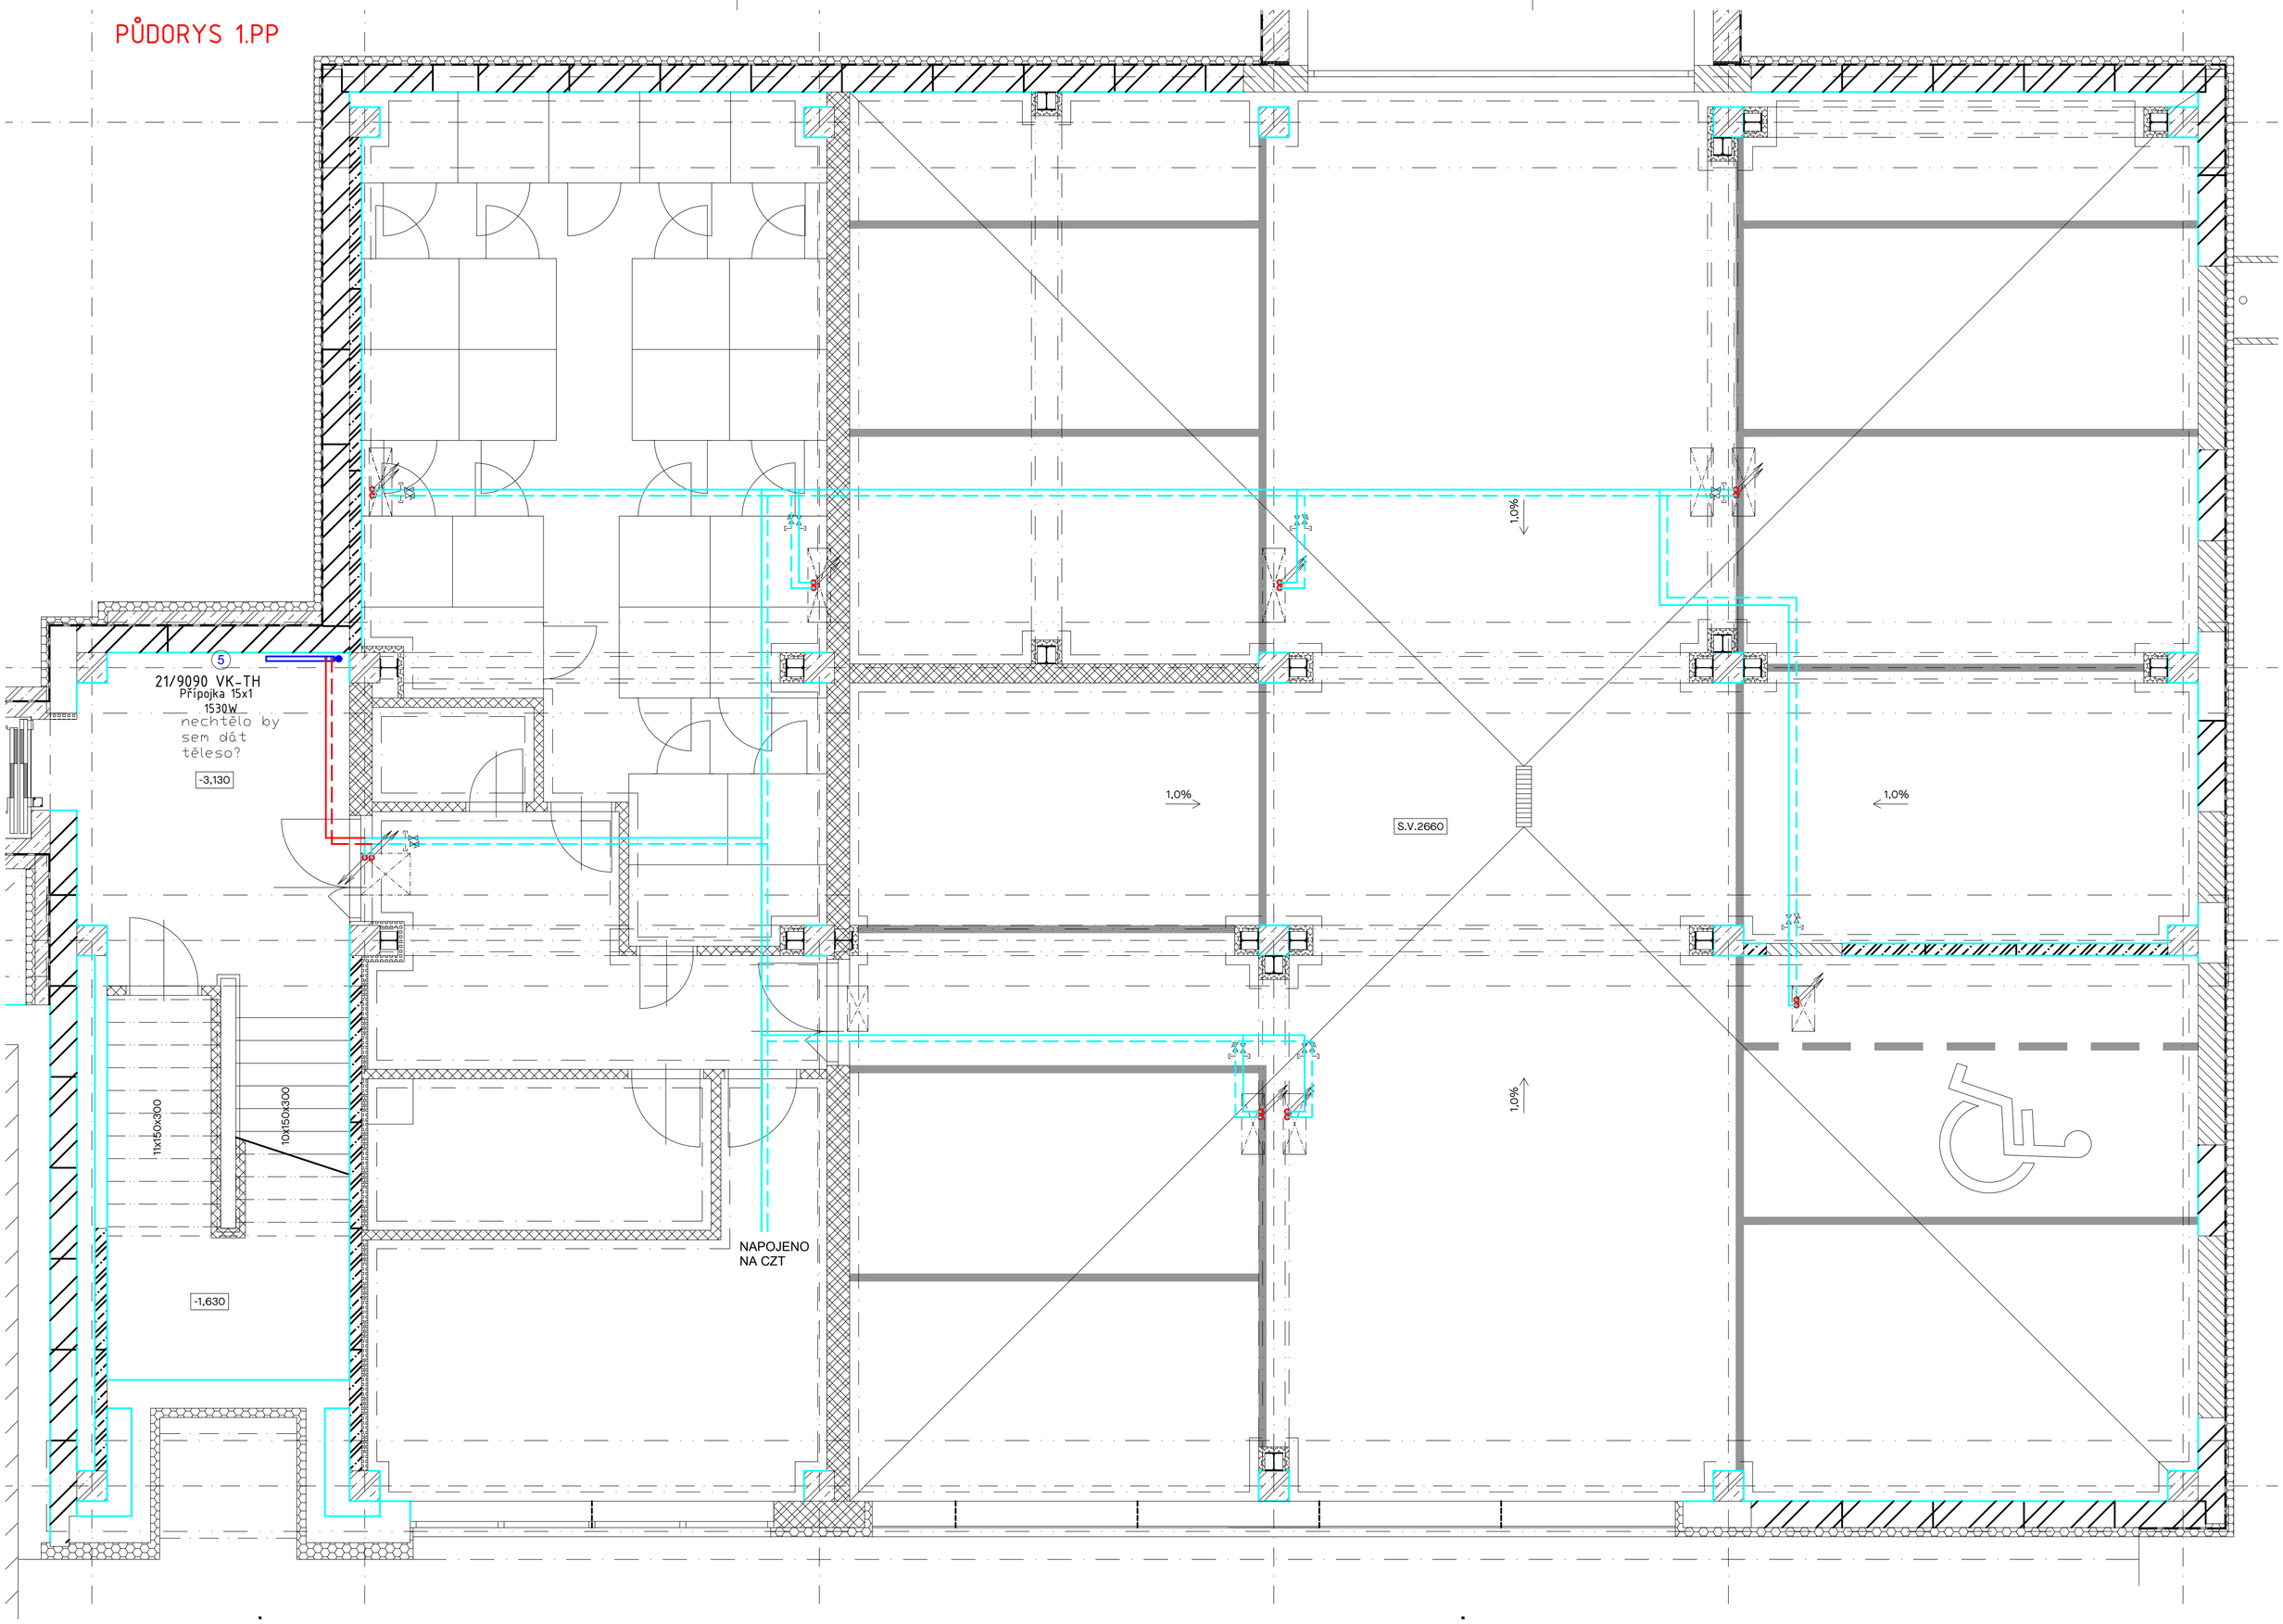

LEGENDA ZAŘÍZENÍ

T TERMOSTATEM(S TÝDENÍM PROGRAMEM) PRO ŘÍZENÍ OTOPU BJ - PROPOJEN s EL. VENTIL DN10

4 MĚŘIČE TEPLA S DÁLKOVÝM ODPOČTEM PRO BJ V NICE S DVÍŘKY+ vyvažovací venti DN10
MĚŘIC TEPLA S INSTALAČNÍ SADOU DN15 Q=0,6m3/h + 2x odvzdušnění,
+EL. VENTIL DN10 - PROPOJEN S TERMOSTATEM(S TÝDENÍM PROGRAMEM) PRO ŘÍZENÍ OTOPU BJ

LEGENDA POTRUBÍ

PŘÍVOD TOPNÉ VODY-OT-MĚD, IZOLACE (VEDENO V PODLAZE)
VRAT TOPNÉ VODY-OT-MĚD, IZOLACE (VEDENO V PODLAZE)
PŘÍVOD TOPNÉ VODY-PRIMÁR-MĚD, IZOLACE (VEDENO POD STROPEM)
VRAT TOPNÉ VODY-PRIMÁR-MĚD, IZOLACE (VEDENO POD STROPEM)

LEGENDA OTOPNÝCH TĚLES

KLM 1200/600 - TRUBKOVÁ TĚLESA
FOX STEP 120-1000-158 - Stupínkové konvektory jsou pochůzné teplovodní topné schody

LEGENDA ARMATUR

TRV TERMOSTATICKÝ VENTIL
PS UZAVÍRACÍ ŠROUBENÍ
(4) PŘEDNASTAVENÍ VENTILU
TH TERMOSTATICKÁ HLAVICE S OCHRANOU PROTI ODCIZENÍ A POŠKOZENÍ
RH RUČNÍ HLAVICE
OV ODVZDUŠŇOVACÍ VENTIL - NA VŠECH TĚLESECH

Te = -15°C B = 8 Qztr = 53,70kW
TEPLOTNÍ SPÁD-OT 70/50 °C - OTOPNÁ TĚLESA

LAPLAN

LAPLAN a.s., Cejl 504/38, 602 00 Brno
IČO: 292 01 691, **laplan.cz**
ID datové schránky: f9umfsq

0,000 = 333,67 m n. m. - B.p.v.

Rekonstrukce přístavby ZŠ Náměstí na byty

Název stavby
k.ú. Kopřivnice, p.č. 1946, 1947/1, 1947/2, 1949, 1951, 1952 Husova 340/2, 742 21 Kopřivnice

Místo
Město Kopřivnice, Štefánikova 1163/12, 74221 Kopřivnice

Stavebník

SO.01 - bytový dům
Stavební objekt

D.1.4.1 VYTÁPĚNÍ
Část dokumentace

povolení
Stupeň dokumentace

PŮDORYS 1.PP			1:50	6*A4
Název výkresu			Měřítko	Formát
01	00	2/2025	mm	30_2411
Číslo výkresu	Revize	Datum	Kótováno	Číslo zakázky	Sada

Ing. Marián Varjú
Projektant HIP

Ing. Petr Poláček
Vypracoval

Ing. Petr Poláček
Odpovědný projektant