


ZŠ NÁMĚSTÍ BUDOV
(NENÍ SOUČÁSTÍ TOHOTO DÍLA)

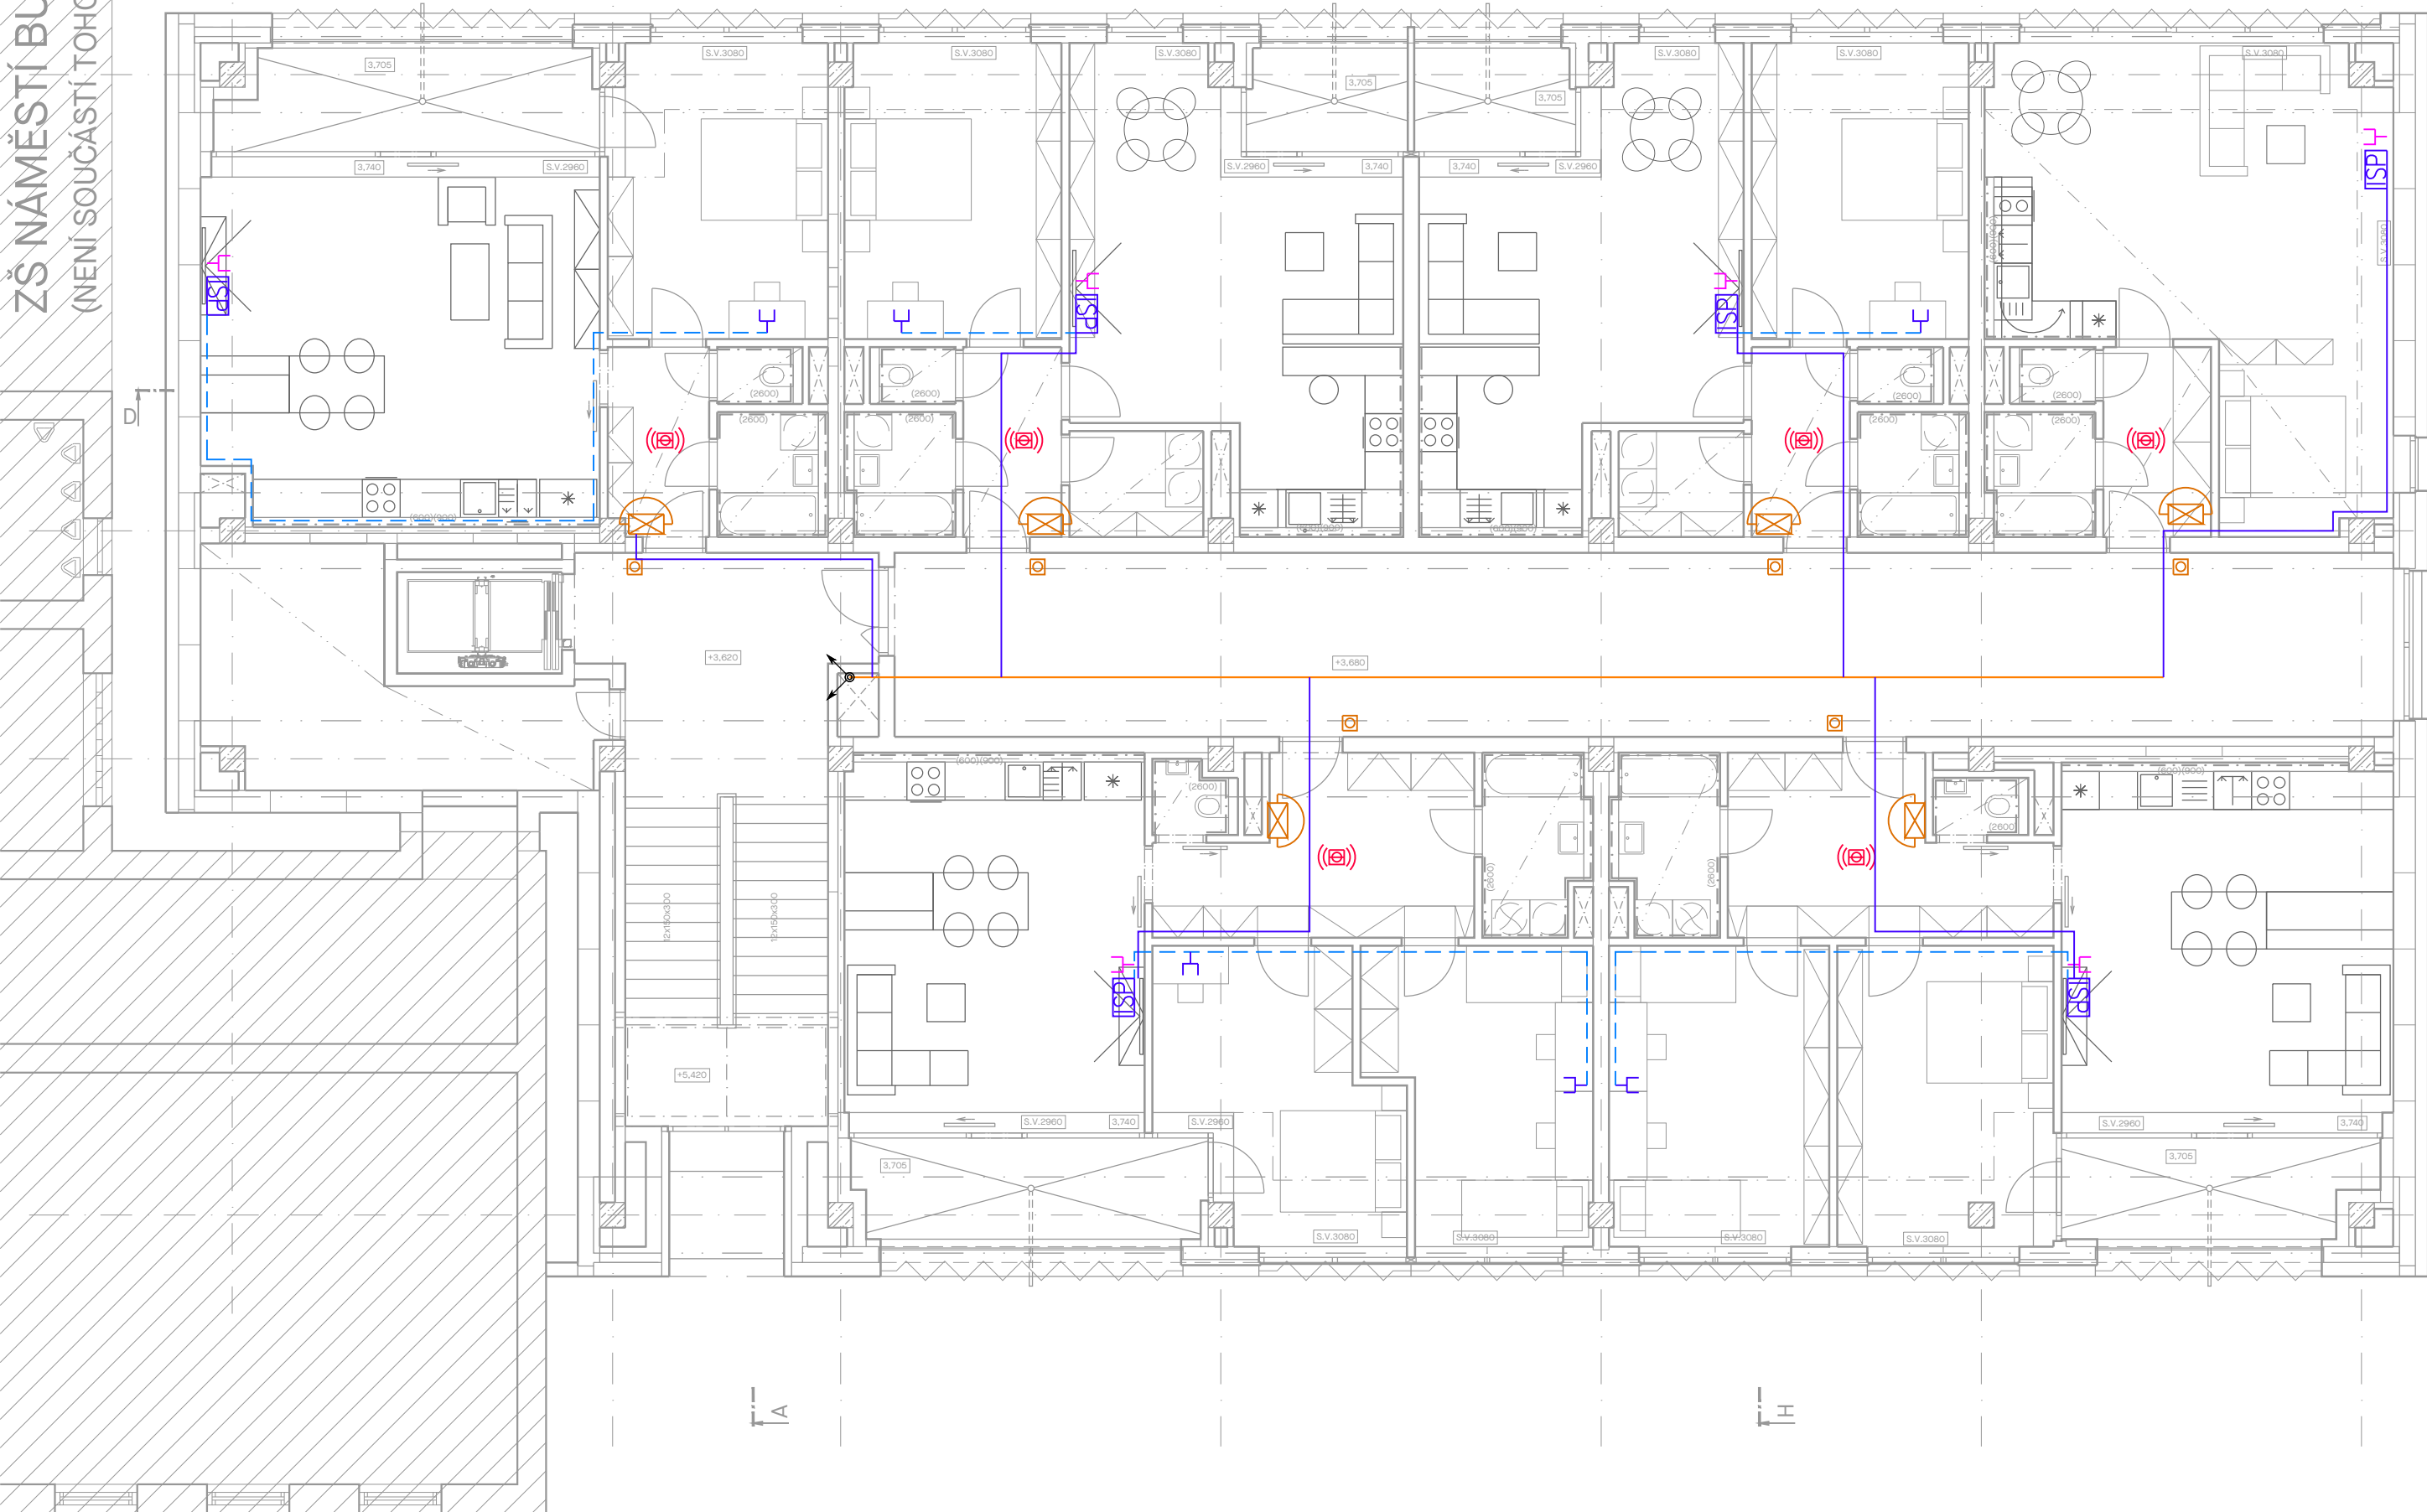

LEGENDA PRVKŮ SLP

	AUTONOMNÍ KOUŘOVÝ HLASIČ
	DATOVÝ ROZVADĚČ
	PŘÍVOD KABELAŽE ISP DO BYTU – ZÁSUVKA 2xR45 1x TRUBKA Ø25 (cot16 UTP), 1x TRUBKA Ø25 (REZERVA)
	PROPOJOVACÍ KABELAŽ ZÁSUVKA POKOJ – ISP
	DATOVÁ ZÁSUVKA 1xR45
	ZÁSUVKA STA
	ROZVADĚČ STA
	AUDIOTABLO
	AUDIOTELEFON
	ZVONKOVÉ TLAČÍTKO
	ELEKTROMAGNETICKÝ ZÁMĚK
	DRÁTĚNÝ ŽLAB 150/50
	PRŮRAZ STOUPAČHO VEDENÍ

POZNÁMKA:
ROZVODY BUDOU NATAŽENY VE SPOLEČNÝCH CHODBÁCH
V DRÁTĚNÉM ŽLABU NAD PODHLEDEM. DO JEDNOTLIVÝCH
BYTŮ BUDE KABELAŽ SVEDENA DO PŘEDSÍNĚ NAD
PODHLEDEM, NÁSLEDNĚ DO POKOJŮ BUDE KABELAŽ
ROZVEDENA PODLAHOU. K PŘECHODU DO PODLAHY SE
VYUŽIJÍ PŘÍČKY BYTU, NIKOLIV MEZIBYTOVÁ STĚNA.

OZN	NÁZEV MÍSTNOSTI	m ²
201	PROSTOR SCHODIŠTĚ	31.19
202	CHODBA	68.83
203	Sdílené úložné prostory	16.67
PLOCHA CELKEM		116.69
BYT F - 2+KK		
211	CHODBA	4.89
212	KOUPELNA	3.46
213	WC	1.21
214	POKOJ	16.10
215	OBYVACÍ POKOJ + KK	35.96
216	LODŽIE	9.39
PLOCHA CELKEM		71.02
BYT G - 2+KK		
221	CHODBA	4.83
222	KOUPELNA	3.35
223	WC	1.21
224	ŠATNA	3.54
225	POKOJ	15.91
226	OBYVACÍ POKOJ + KK	31.27
227	LODŽIE	4.11
PLOCHA CELKEM		64.23
BYT H - 2+KK		
231	CHODBA	4.83
232	KOUPELNA	3.46
233	WC	1.21
234	ŠATNA	3.31
235	POKOJ	16.01
236	OBYVACÍ POKOJ + KK	30.43
237	LODŽIE	4.10
PLOCHA CELKEM		63.34
BYT I - 1+KK		
241	CHODBA	5.28
242	KOUPELNA	3.35
243	WC	1.22
244	OBYVACÍ POKOJ + KK	37.90
PLOCHA CELKEM		47.74
BYT J - 3+KK		
251	CHODBA	12.32
252	WC	1.35
253	KOUPELNA	4.65
254	POKOJ	16.48
255	POKOJ	16.14
256	OBYVACÍ POKOJ + KK	29.29
257	LODŽIE	7.49
PLOCHA CELKEM		87.69
BYT K - 3+KK		
261	CHODBA	12.39
262	WC	1.45
263	KOUPELNA	4.65
264	POKOJ	15.10
265	POKOJ	15.24
266	OBYVACÍ POKOJ + KK	28.37
267	LODŽIE	8.74
PLOCHA CELKEM		85.95
PLOCHA 2NP CELKEM (VČETNĚ LODŽIÍ)		536,6



LAPLAN

LAPLAN a.s., Cejl 504/38, 602 00 Brno
IČO: 292 01 691, laplan.cz
ID datové schránky: f9umfsq

Rekonstrukce přístavby ZŠ Náměstí na byty

Název stavby

Husova 340/2, 74221 Kopřivnice

Místo

Město Kopřivnice, Štefánikova 1163/12, 74221 Kopřivnice

Stavebník

SO.01 - bytový dům, rampa (vč. opěrných zdí)

Stavební objekt

D.1.4.6 Slaboproudé rozvody

Část dokumentace

povolení

Stupeň dokumentace

Půdorys 2.NP SLP

1:100

420.00 x 417.00 mm

Název výkresu

Měřítko

Formát

103

00

02/2025

mm

30_2411

Číslo výkresu

Revize

Datum

Kótováno

Číslo zakázky

Sada

Ing. Marian Varjú

Projektant HIP

Petr Příkrýl

Vypracoval

Ing. Marián Varjú

Odpovědný projektant