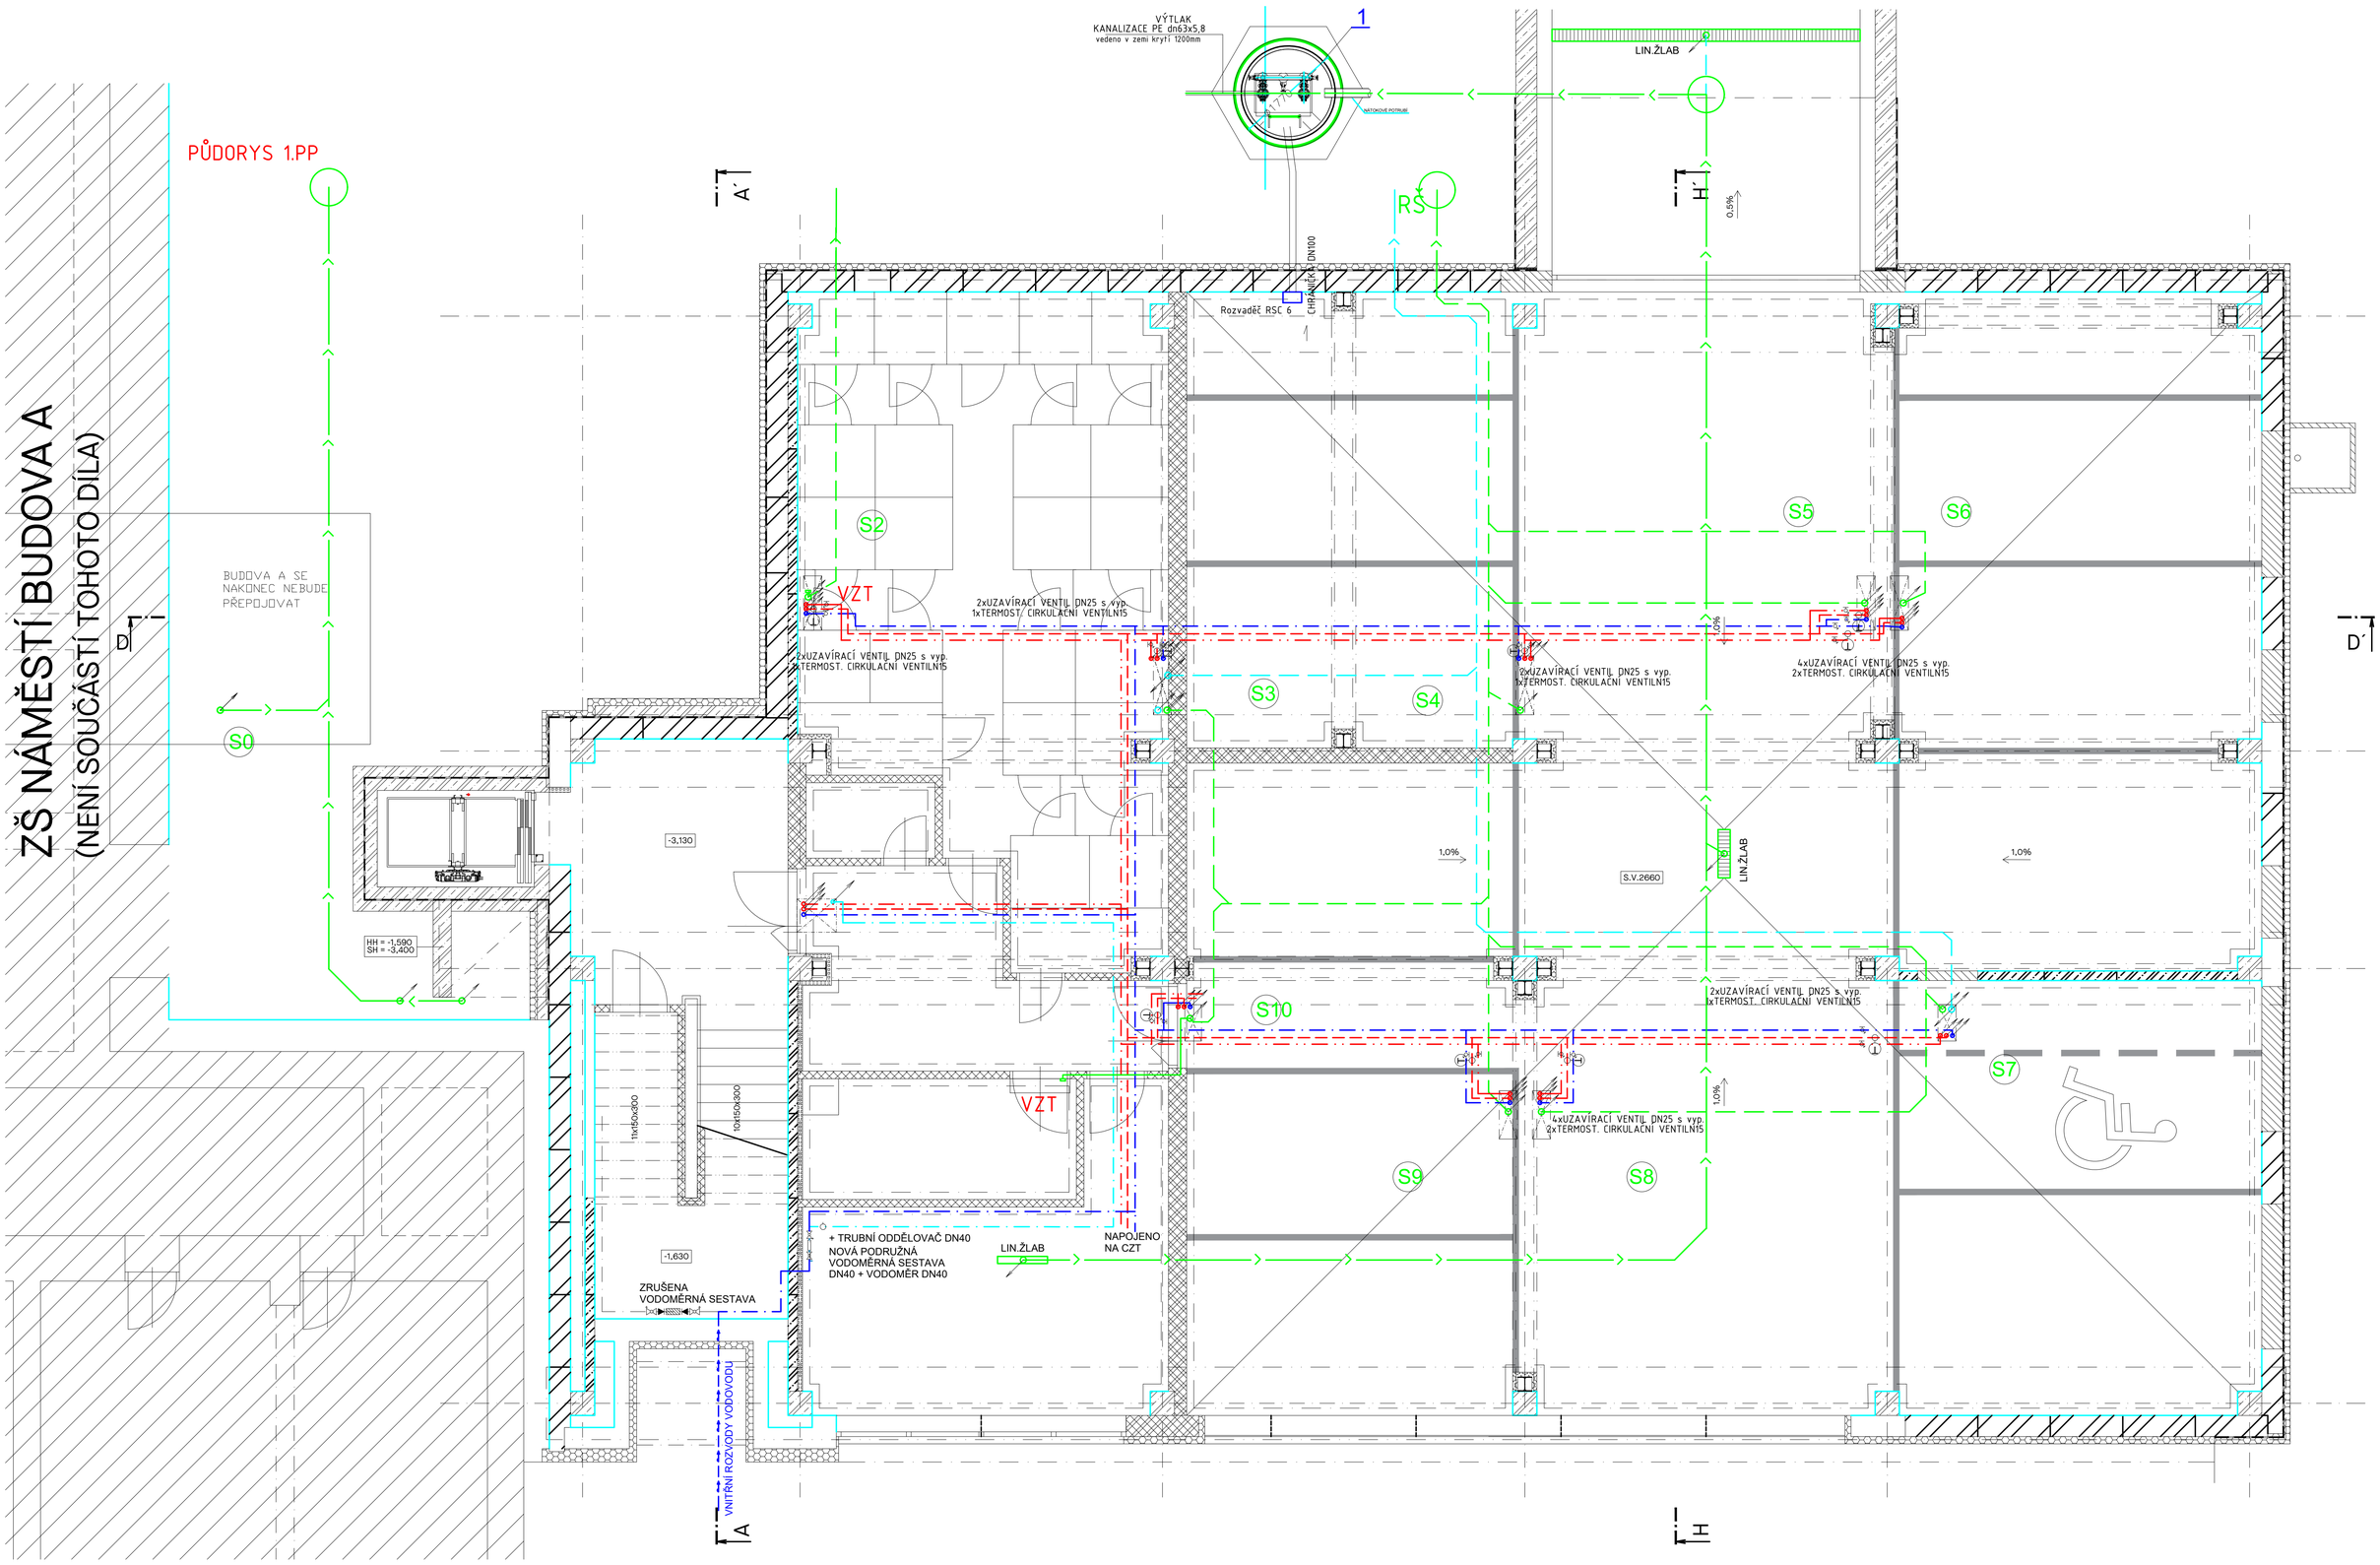

OSAZENÍ ČERPACÍ STANICE

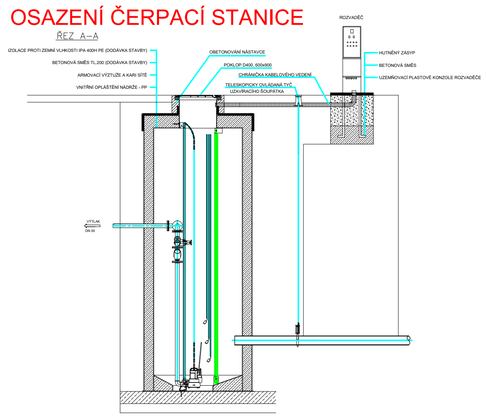

VYBAVENÍ MIMO ČERPACÍ STANICI

TYPOVÝ ROZVADĚČ RSC 6

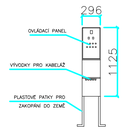

PROVEDENÍ : SKŘÍŇ PLASTOVÁ PILÍŘOVÁ
ROZMĚRY NÁSTAVNÍ : 296 x 1125 x 176 mm
KRYTÍ : IP44
JMENOVITÝ PROUD : 25 A

POZNÁMKY:
PŘI PŘEPNUTÍ ČERPADEL NA RUČNÍ PROVOZ JE VYŘAZEN PLOVÁKOVÝ SPÍNAČ –
POZOR-ČERPADLO ZAPNUTO TRVALE!
SIGNÁLKY PORUCHY ČERPADEL (RUDÉ) SVÍTÍ PŘI VÝPADKU I VYPNUTÍ MOTOROVÉHO SPOUŠTĚČE.
HOUKAČKA HK1 A RELÉ KHE JSOU POD NAPĚTÍM I PŘI VYPNUTÍM HLAVNÍ JISTIČE
FV1–POJISTKA HOUKAČKY – PŘIPOJENA PŘED HLAVNÍ VYPÍNAČ (JISTIČ)
(PROUDOVÝM CHRÁNIČEM)
ROZVODNÁ SOUSTAVA : 3 NPE AC 50Hz , 400V / TN–S
OCHRANA PŘED NEB. DOTYKEM : SAMOČINNÝM ODPOJENÍM OD ZDROJE DLE ČSN 33 2000-4-41 +PROUDOVÝM CHRÁNIČEM

POZNÁMKA:
Všechny volně vedené rozvody technických zařízení (zdravotní instalace, elektroinstalace, topení apod.) budou v místech prostupů požárně dělícími konstrukcemi utěsněny protipožárními ucpávkami v souladu s čl. 6.2 ČSN 73 0810 na požadovanou požární odolnost požárně dělících konstrukcí pro přilehlý požární úsek

LEGENDA ZAŘÍZENÍ

1 POJÍZDNÁ ČERPACÍ STANICE SPLAŠKOVÝCH VOD DVOUPLÁŠŤOVÁ PLAST-BETONOVÁ ŠACHTA DN1770/H5000 EO/PB SAMONOSNÁ POJÍZDNÁ, NAD HLADINU SPODNÍ VODY, LITINOVÝ POKLOP, NÁTOK DN150, VÝTLAK PE dn63
2xČerpadlo DN40.09.2.50B + Technologické vystrojení DN50 + Rozvaděč RSC 6

RŠ REVIZNÍ ŠACHTA PLASTOVÁ DN600
DNO 160, LITINOVÝ POKLOP

LEGENDA POTRUBÍ

- POŽÁRNÍ VODA – POZINK – IZOLACE
- STUDENÁ VODA – PPR – IZOLACE
- TEPLÁ VODA – PPR – IZOLACE
- CIRKULACE – PPR – IZOLACE
- VNITŘNÍ PŘIPOJOVACÍ A ODPADNÍ POTRUBÍ – HT, STUPAČKY S ÚTLUMEM HLUKU
- ODPADNÍ POTRUBÍ – HT (VEDENO POD STROPEM) S ÚTLUMEM HLUKU
- DEŠŤOVÉ POTRUBÍ – HT (VEDENO POD STROPEM) STUPAČKY S ÚTLUMEM HLUKU
- SVODNÉ POTRUBÍ-KG- SPLAŠKOVÁ KANALIZACE
- SVODNÉ POTRUBÍ-KG- DEŠŤOVÁ KANALIZACE
- STÁVAJÍCÍ PŘÍPOJKA VODY

LAPLAN

LAPLAN a.s., Cejl 504/38, 602 00 Brno
IČO: 292 01 691, **laplan.cz**
ID datové schránky: f9umfsq

Rekonstrukce přístavby ZŠ Náměstí na byty

Název stavby	
Husova 340/2, 742 21 Kopřivnice	
Místo	
Město Kopřivnice, Štefánikova 1163/12, 74221 Kopřivnice	
Stavebník	
SO.01 - bytový dům	
Stavební objekt	
D.1.4.2-Zdravotně technické instalace	
Část dokumentace	
povolení	
Stupeň dokumentace	
PŮDORYS 1.PP	1:50 8*A4
Název výkresu	Měřítko Formát
01 00 2/2025	mm 30_2411
Číslo výkresu Revize Datum	Kótováno Číslo zakázky Sada

0,000 = 333,67 m n. m. - B.p.v.

Ing. Marián Varjú	Projektant HIP
Ing. Petr Poláček	Vypracoval
Ing. Petr Poláček	Odpovědný projektant