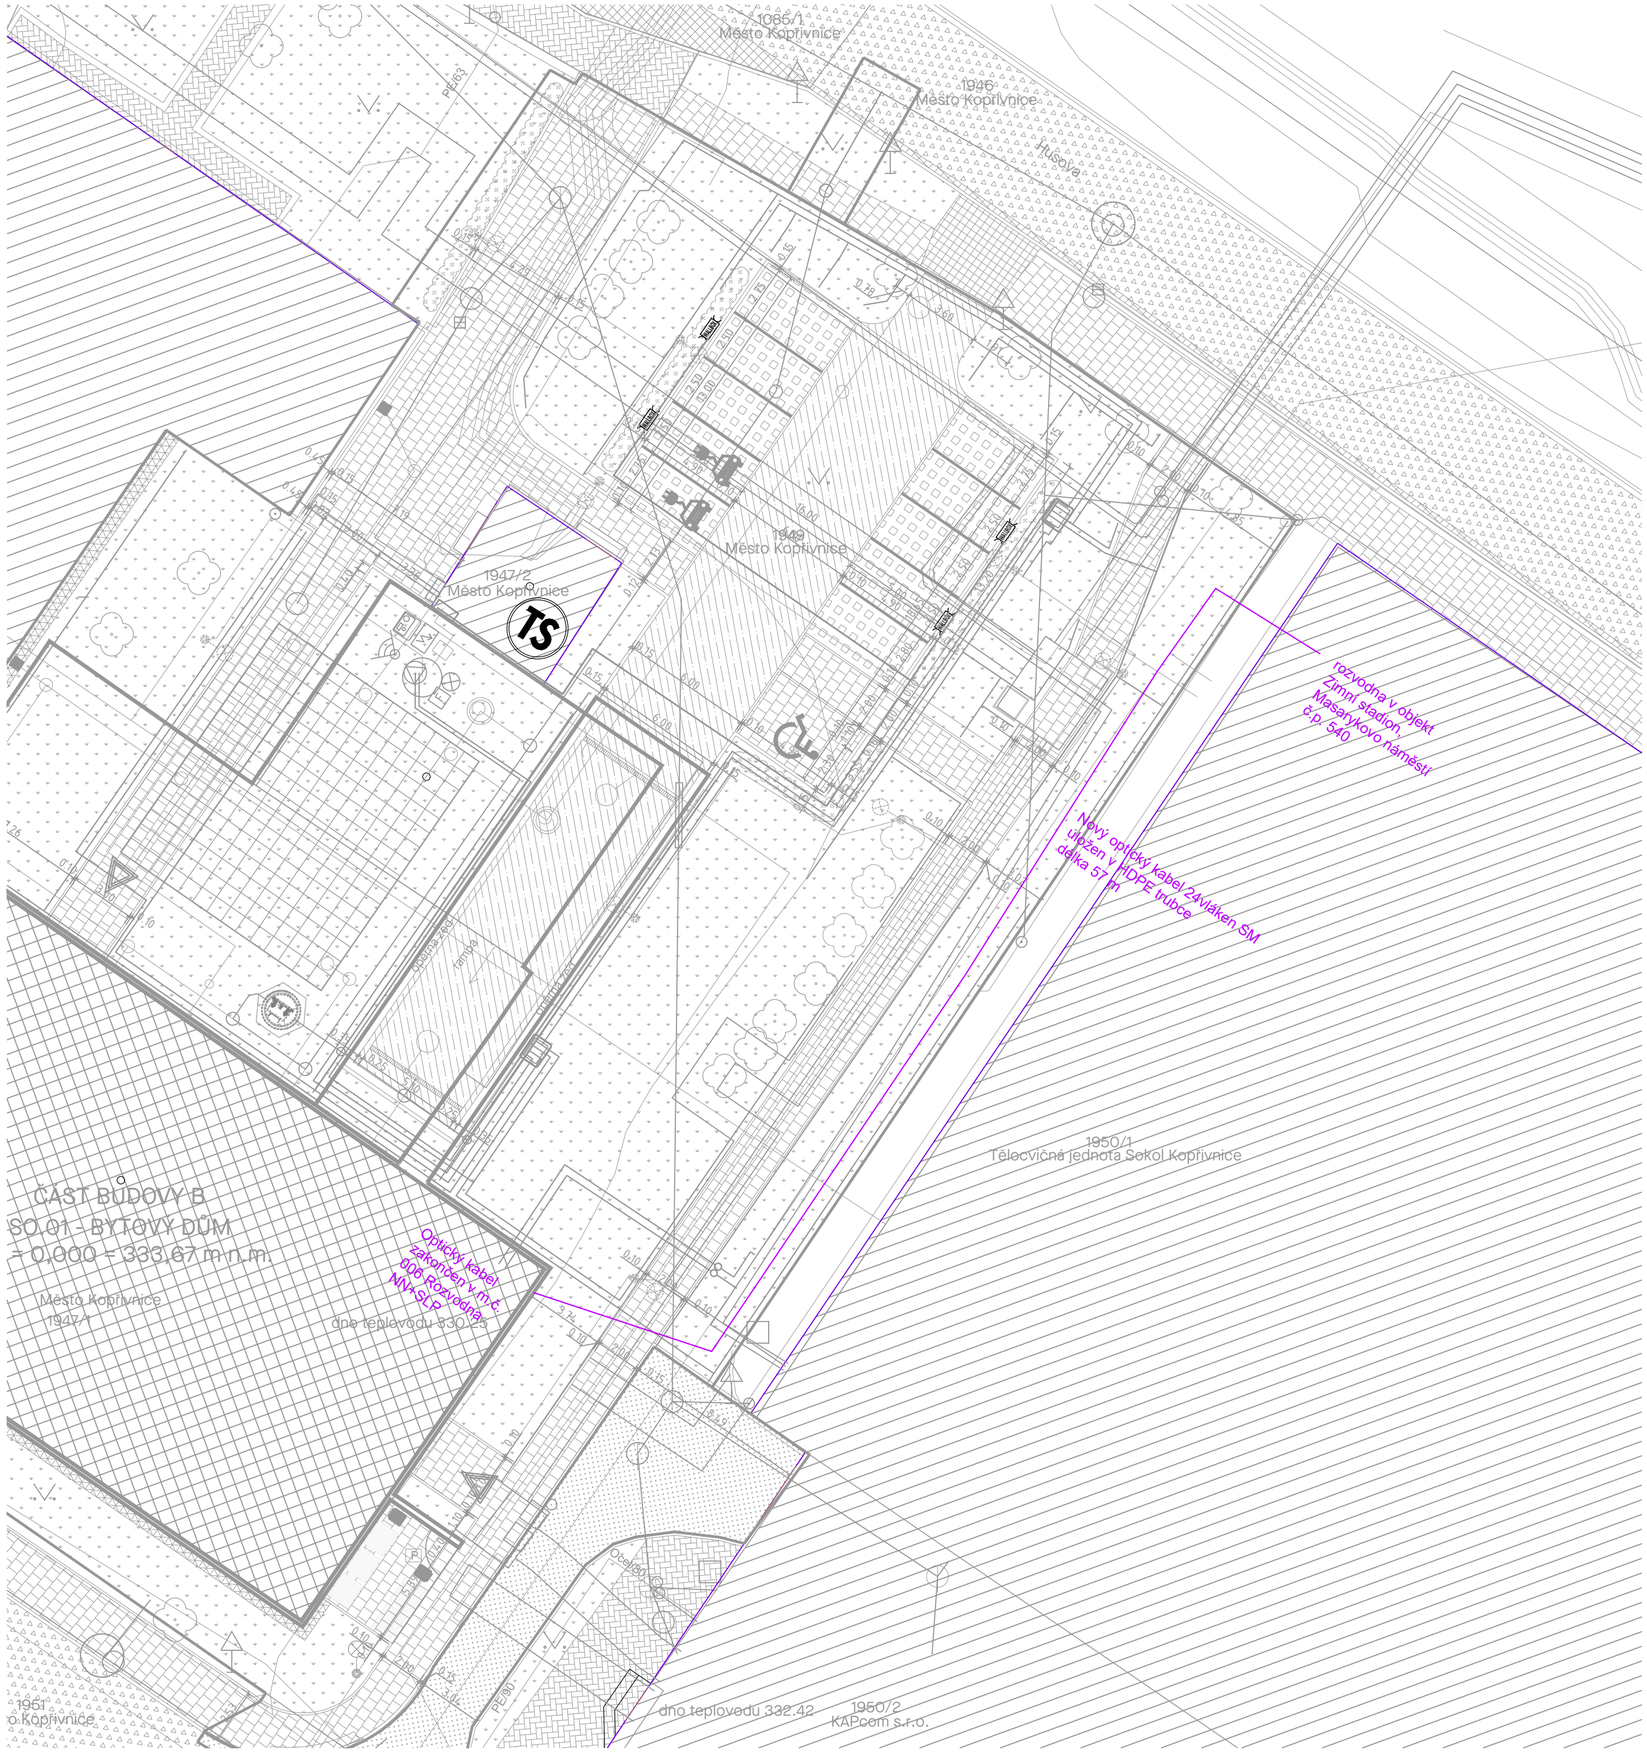

LAPLAN a.s., Cejl 504/38, 602 00 Brno
IČO: 292 01 691, **laplan.cz**
ID datové schránky: f9umfsq

0,000 = 333,67 m n. m. - B.p.v.

Rekonstrukce přístavby ZŠ Náměstí na byty

Název stavby
k.ú. Kopřivnice, p.č. 1946, 1947/1, 1947/2, 1949, 1950/1, 1951, 1952 Husova 340/2, 742 21 Kopřivnice

Místo
Město Kopřivnice, Štefánikova 1163/12, 74221 Kopřivnice

Stavebník

SO.03.3 - Přeložka a přípojka vedení kabelové televize

Stavební objekt
D. Dokumentace objektu

Část dokumentace
povolení

Stupeň dokumentace

Situace			1:200	420.00 x 594.00 mm
Název výkresu			Měřítko	Formát
101	00	02/2025	mm	30_2411
Číslo výkresu	Revize	Datum	Kótováno	Číslo zakázky Sada

Ing. Marian Varjú
Projektant HIP

Petr Přikryl
Vypracoval

Ing. Marian Varjú
Odpovědný projektant