


DRUH POVRCHU ÚZEMÍ	TRÁVNÍK	REKONSTRUOVANÉ S0.01	ODSTRAŇOVANÉ S0.01	ASFALTOVÝ POVRCH	CHODNÍK
KATASTRÁLNÍ ÚZEMÍ	město Kopřivnice [599565]; k. ú. Kopřivnice [669393]				
KRAJ	kraj MORAVSKOSLEZSKÝ, okres NOVÝ JIČÍN				

PODÉLNÝ PROFIL 1 : 500/50

OSA 02

VÝŠKOVÉ POMĚRY

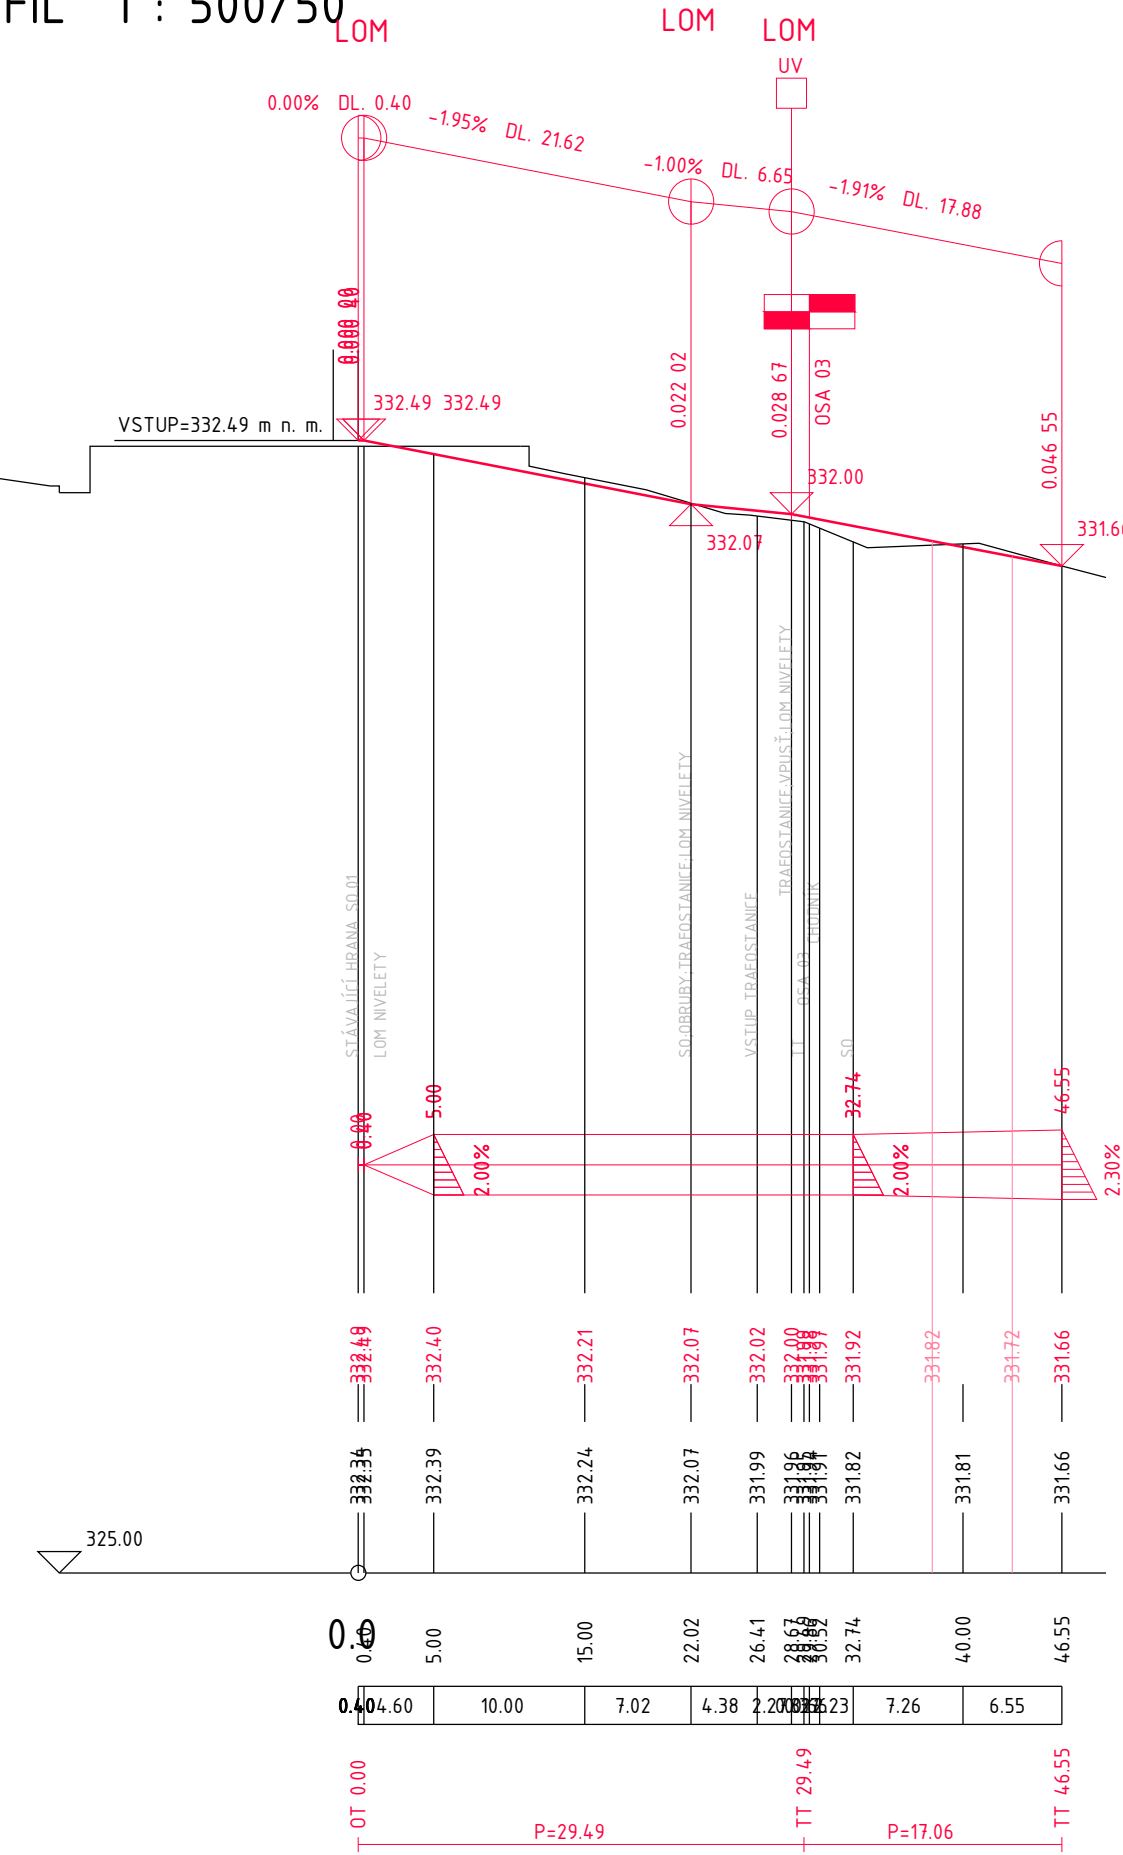

ZMĚNA PŘÍČ. SKLONU

KÓTY NIVELETY

KÓTY TERÉNU


SROVNÁVACÍ ROVINA

STANIČENÍ

VZDÁLENOST PŘ. ŘEZŮ

SMĚROVÉ POMĚRY

0.040 000

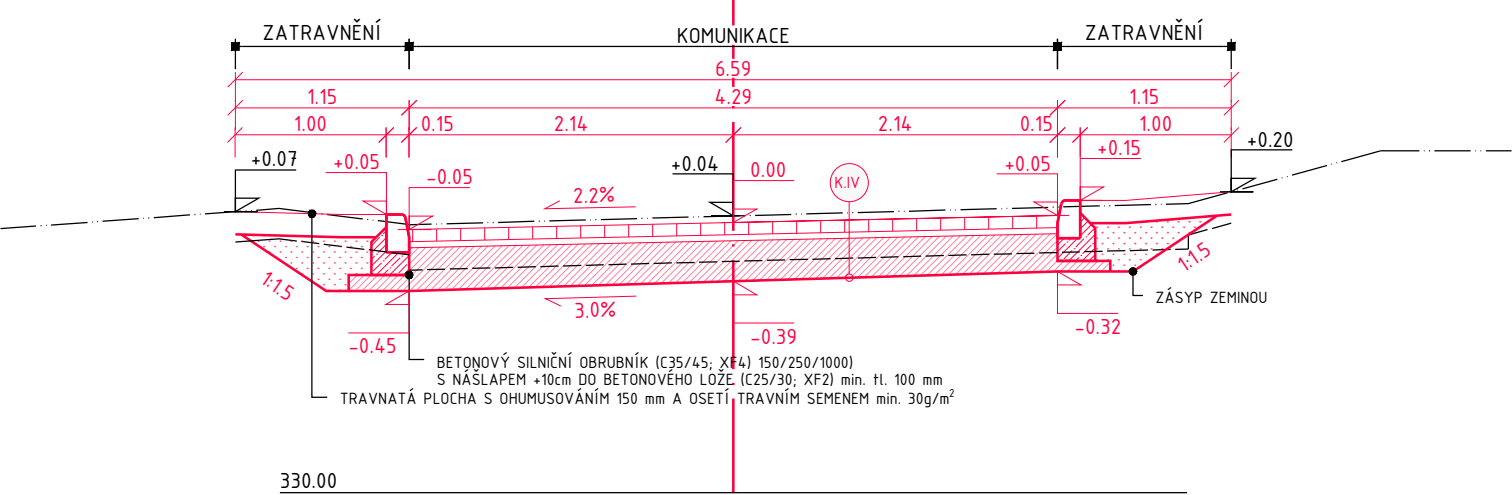

PROJEKTOVÁ DOKUMENTACE SLOUŽÍ VÝHRADNĚ PRO ÚČELY STAVEBNÍHO POVOLENÍ A NESLOUŽÍ K REALIZACI STAVBY. K REALIZACI STAVBY JSOU NUTNÉ PROJEKTOVÁ DOKUMENTACE PRO PROVÁDĚNÍ STAVBY A NAVAZUJÍCÍ STUPNĚ PROJEKTOVÉ DOKUMENTACE, tj. REALIZAČNÍ A VÝROBNÍ PROJEKTOVÁ DOKUMENTACE.



LAPLAN

LAPLAN a.s., Cejl 504/38, 602 00 Brno
IČO: 292 01 691, laplan.cz
ID datové schránky: f9umfsq

0.000 = 333.67 m n. m. - B.p.v. /1np/
330.54 m n. m. - B.p.v. /1pp/
332.49 m n. m. - B.p.v. /vstup/

Rekonstrukce přístavby ZŠ Náměstí na byty

Název stavby					
město Kopřivnice [599565]; k. ú. Kopřivnice [669393]; p.č. 1947/1, 1949, 1951					
Místo					
Město Kopřivnice, Štefánikova 1163/12, 742 21 Kopřivnice, IČ 002 98 077					
Stavebník					
S0.05.1_Zpevněné plochy neveřejné; S0.05.2_Zpevněné plochy veřejné					
Stavební objekt					
D.1.5._Objekty pozemních komunikací, včetně propustků					
Část dokumentace					
povolení					
Stupeň dokumentace					
Podélný profil osa 02 a vzorový řez			1:500/50	1:50	2xA4; 420x297mm
Název výkresu			Měřítko	Formát	
04	00	2/2025	m	30_2411	
Číslo výkresu	Revize	Datum	Kótováno	Číslo zakázky	Sada

Ing. Marián Varjú
Projektant HIP
Ing. Lucie Kyceltová
Vypracoval
Ing. Miroslav Patočka, Ph.D.
Odpovědný projektant

