

KATASTRY
PARCELNÍ ČÍSLA
DRUH POVRCHU
VZDÁLENOSTI ŠACHET
OZNAČENÍ ŠACHET

KOPŘIVNICE [74221]		
1946		
ASFALT	(1)	(2)
5.20		

(n) TABULKA VYSVĚTLIVEK
(1) VOLNÝ TERÉN
(2) CHODNÍK

ŠJ.01


SMĚROVÉ POMĚRY



MĚŘÍTKA 1:200/100

LEGENDA TYPŮ ČAR
PŮVODNÍ TERÉN
HRUBÉ TERÉNNÍ ÚPRAVY

PŘÍPOJKA KANALIZACE

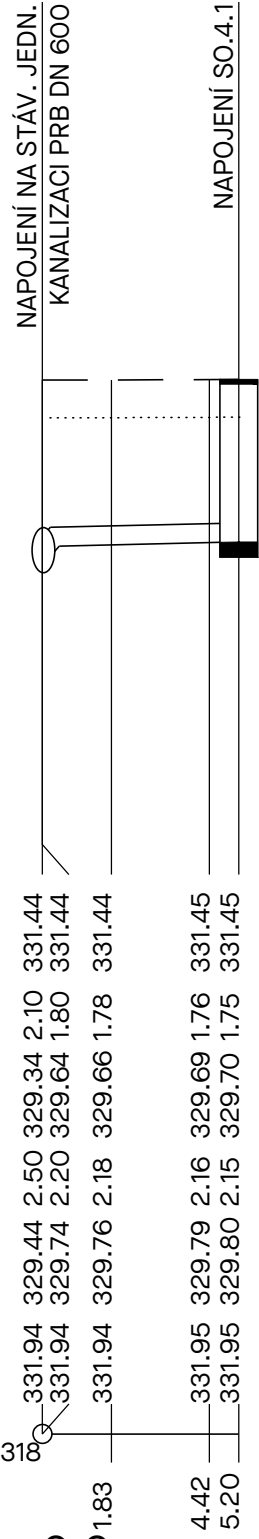

KÓTA HRUBÝCH TERÉNNÍCH ÚPRAV

HLOUBKA VÝKOPU

KÓTA VÝKOPU

HLOUBKA DNA POTRUBÍ

KÓTA DNA POTRUBÍ

KÓTA PŮVODNÍHO TERÉNU

SROVNÁVACÍ ROVINA

STANIČENÍ [km/m]
PROFIL[mm]-MATERIÁL-DÉLKA[m]
SKLON[promile]-DÉLKA[m]
ULOŽENÍ

DN200-PLAST SN10-5.20
11.54-5.20
ŠP LOŽE 100 mm

Dle zákona č.183/2006 Sb, zákon o územním plánování a stavebním řádu (stavební zákon), §153, je stavbyvedoucí povinen zajistit vytýčení tras technické infrastruktury v místě jejich střetu se stavbou. Zákres v situaci či podélném profilu je pouze orientační.



LAPLAN

LAPLAN a.s., Cejl 504/38, 602 00 Brno
IČO: 292 01 691, laplan.cz
ID datové schránky: f9umfsq

Rekonstrukce přístavby ZŠ Náměstí na byty

Název stavby					
Husova 340/2, 742 21 Kopřivnice					
Místo					
Město Kopřivnice, Štefánikova 1163/12, 74221 Kopřivnice					
Stavebník					
SO.04.3 Přípojka jednotné kanalizace					
Stavební objekt					
D.1 Dokumentace objektu					
Část dokumentace					
povolení					
Stupeň dokumentace					
PODÉLNÝ PROFIL			1:200/100 2xA4		
Název výkresu			Měřítko	Formát	
03	00	02/2025	m n. m.	30_2411	
Číslo výkresu	Revize	Datum	Kótováno	Číslo zakázky	Sada

Ing. Marián Varjú
Projektant HIP
Ing. Jana Kulichová
Vypracoval
Ing. Josef Slavk
Odpovědný projektant

