

DRUH POVRCHU ÚZEMÍ

KATASTRÁLNÍ ÚZEMÍ

KRAJ

CHODNÍK		
STÁVAJÍCÍ OBJEKT	ZATRAVNĚNÍ	ZATRAVNĚNÍ
město Kopřivnice [599565]; k. ú. Kopřivnice [669393]		
kraj MORAVSKOSLEZSKÝ, okres NOVÝ Jičín		

# PODÉLNÝ PROFIL 1 : 500/50

OSA 01

## VÝŠKOVÉ POMĚRY

ZMĚNA PŘÍČ. SKLONU

## KÓTY NIVELETY



## KÓTY TERÉNU

SROVNÁVACÍ ROVINA

## STANIČENÍ

VZDÁLENOST PŘ. ŘEZŮ

## SMĚROVÉ POMĚRY

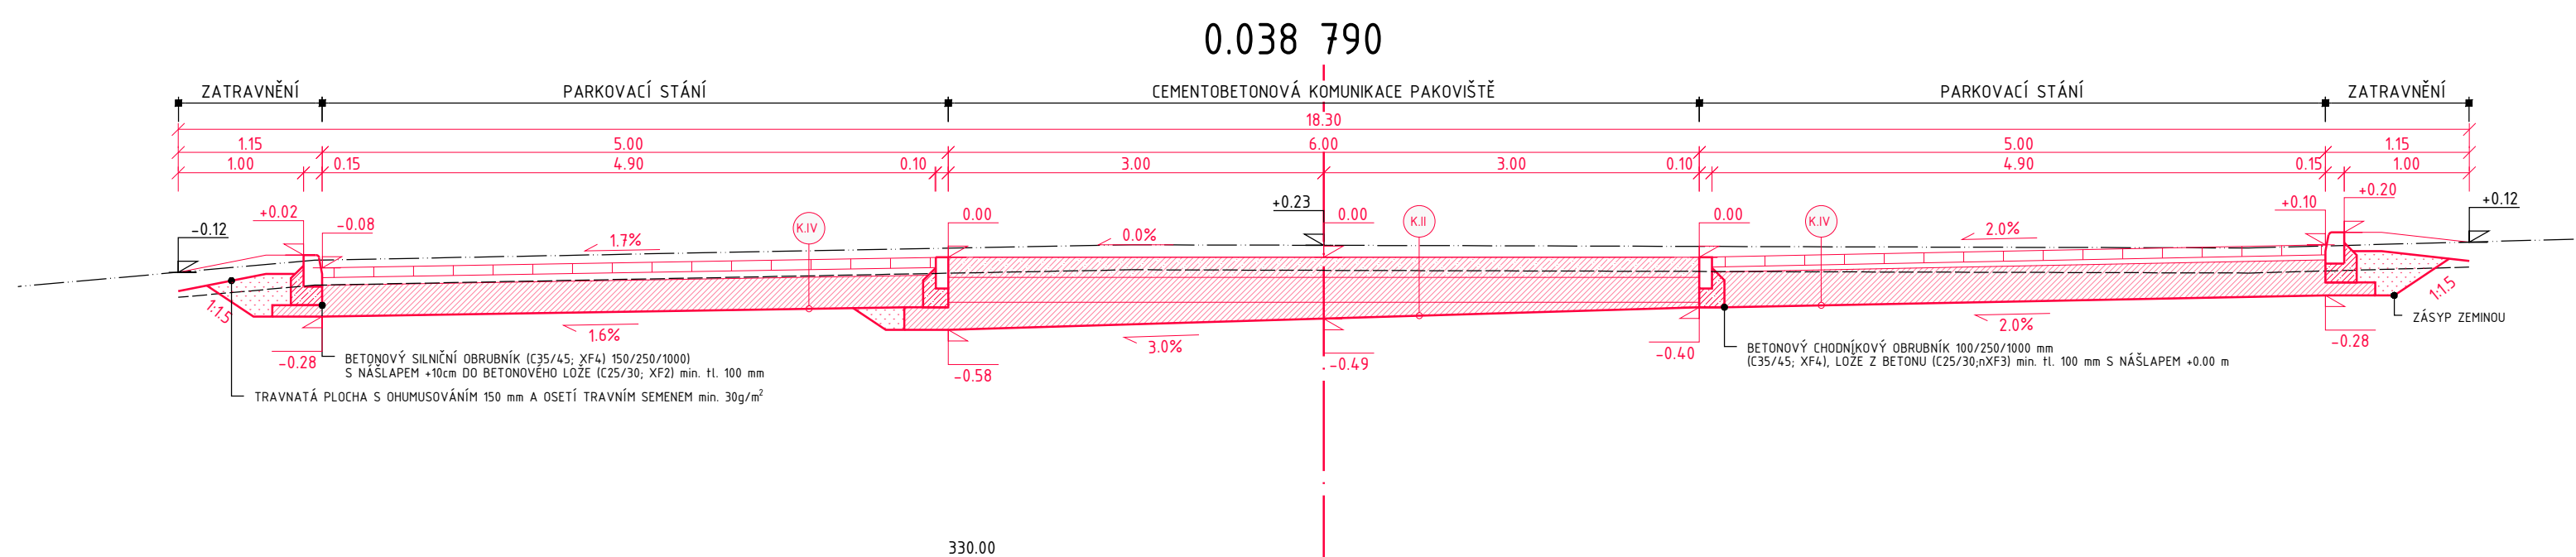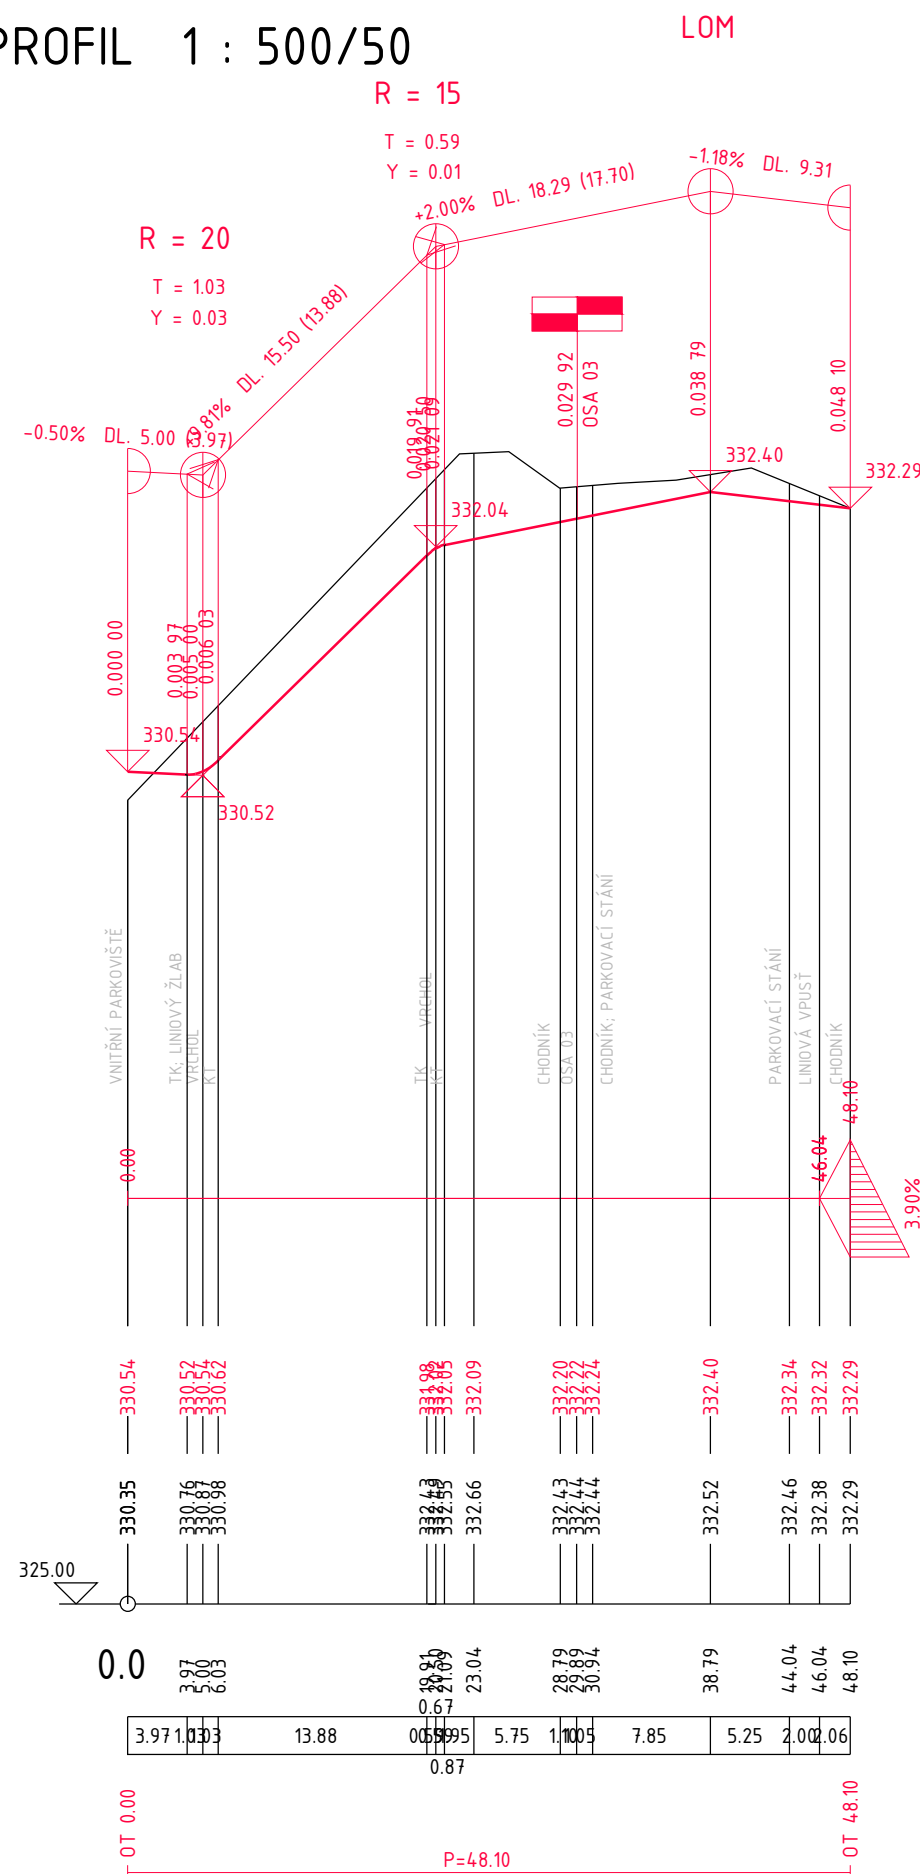

PROJEKTOVÁ DOKUMENTACE SLOUŽÍ VÝHRADNĚ PRO ÚČELY STAVEBNÍHO POVOLENÍ A NESLOUŽÍ K REALIZACI STAVBY. K REALIZACI STAVBY JSOU POTŘEBNÉ PROJEKTOVÁ DOKUMENTACE PRO PROVÁDĚNÍ STAVBY A NAVAZUJÍCÍ STUPNĚ PROJEKTOVÉ DOKUMENTACE, tj. REALIZAČNÍ A VÝROBNÍ PROJEKTOVÁ DOKUMENTACE.



LAPLAN

LAPLAN s.r.o., Cejl 504/38, 602 00 Brno

IČO: 292 01 691, laplan.cz

ID datové schránky: f9umfsq

0.000 = 333.67 m n. m. - B.p.v. /1np/  
330.54 m n. m. - B.p.v. /1pp/  
332.49 m n. m. - B.p.v. /vstup/

Rekonstrukce přístavby ZŠ Náměstí na byty

Název stavby					
město Kopřivnice [599565]; k. ú. Kopřivnice [669393]; p.č. 1947/1, 1949, 1951					
Místo					
Město Kopřivnice, Štefáníkova 1163/12, 742 21 Kopřivnice, IČ 002 98 077					
Stavebník					
S0.05.1_Zpevněné plochy neveřejné; S0.05.2_Zpevněné plochy veřejné					
Stavební objekt					
D.1.5._Objekty pozemních komunikací, včetně propustků					
Část dokumentace					
povolení					
Stupeň dokumentace					
Podélný profil osa 01 a vzorový fez			1:500/50		
			1:50	3xA4; 630x297mm	
Název výkresu			Měřítko	Formát	
03	00	2/2025	m	30_2411	
Číslo výkresu	Revize	Datum	Kótováno	Číslo zakázky	Sada

Ing. Marián Varjú

Projektant HIP

Ing. Lucie Kyceltová

Vypracoval

Ing. Miroslav Patočka, Ph.D.

Odpovědný projektant

