


ZŠ NÁMĚSTÍ KOPŘIVNICE A PŘÍSTAVBA - DENDROLOGICKÝ PRŮZKUM
NÁVRH PĚSTEBNÍCH OPATŘENÍ

- ▲ STROM BEZ ZÁSAHU
- ▲ STROM NAVRŽENÝ KE KÁCENÍ
- STROM NAVRŽENÝ K OŠETŘENÍ/ŘEZU

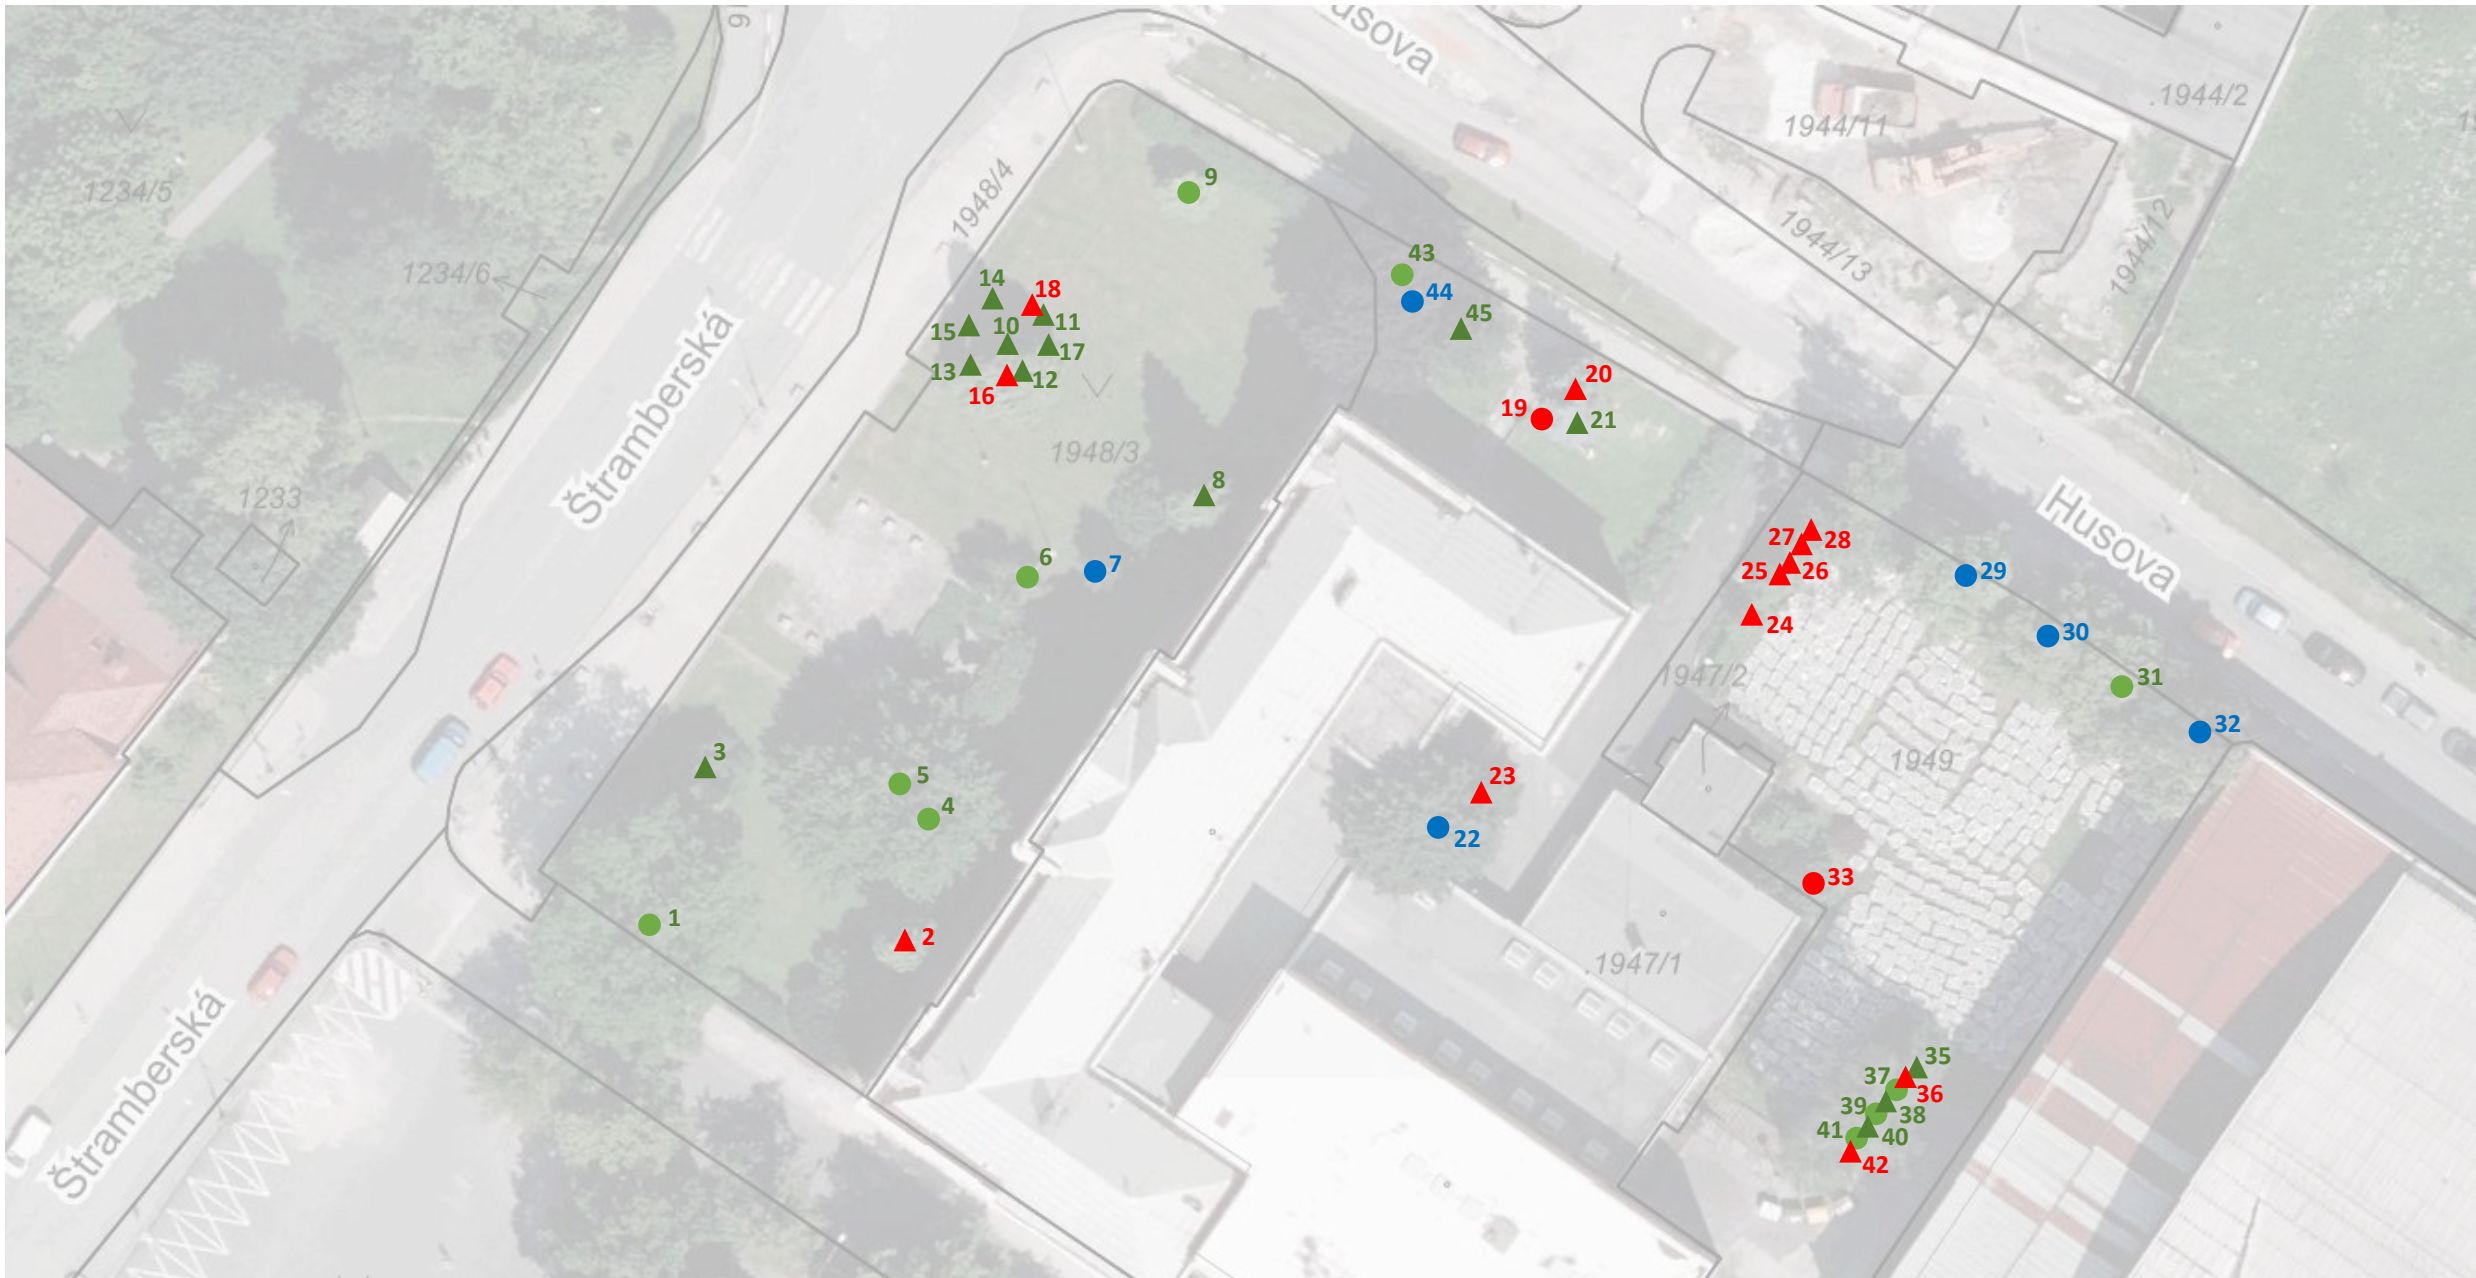

SEZNAM HODNOCENÝCH DŘEVIN – STROMY

- 1 – Juglans nigra (památný strom)

2 – Thuja occidentalis

3 – Chamaecyparis pisifera ‘Filifera’

4 – Corylus colurna

5 – Corylus colurna

6 – Betula pendula ‘Youngii’

7 – Corylus colurna

8 – Thuja occidentalis

9 – Catalpa bignonioides

10 – Thuja occidentalis

11 – Thuja occidentalis

12 – Thuja occidentalis

13 – Thuja occidentalis

14 – Thuja occidentalis
- 15 – Thuja occidentalis

16 – Thuja occidentalis

17 – Thuja occidentalis

18 – Thuja occidentalis

19 – Corylus colurna

20 – Picea pungens

21 – Picea pungens

22 – Acer platanoides

23 – Pinus nigra

24 – Picea abies

25 – Picea abies

26 – Picea abies

27 – Picea abies

28 – Pseudotsuga menziesii
- 29 – Tilia platyphyllos

30 – Tilia platyphyllos

31 – Tilia platyphyllos

32 – Tilia platyphyllos

33 – Acer platanoides

34 – Pinus nigra

35 – Chamaecyparis pisifera ‘Filifera’

36 – Chamaecyparis pisifera ‘Filifera’

37 – Betula pendula

38 – Chamaecyparis pisifera ‘Filifera’

39 – Betula pendula

40 – Chamaecyparis pisifera ‘Filifera’

41 – Betula pendula

42 – Chamaecyparis pisifera ‘Filifera’



- 43 – Acer platanoides ‘Crimson King’
- 44 – Acer platanoides ‘Crimson King’
- 45 – Pinus nigra

Název projektu:	ZŠ NÁMĚSTÍ KOPŘIVNICE A PŘÍSTAVBA – DENDR. PRŮZKUM	
Výkres:	NÁVRH PĚSTEBNÍCH OPATŘENÍ	
Žadatel:	LAPLAN a.s.	
K.ú.:	Kopřivnice	
Parcelní čísla:	1948/3; 1947/1; 1949	
Zpracoval:	Ing. Jan Habr	
Datum zpracování:	01-02.2025	
Formát:	A4	
Měřítko:		

ZŠ NÁMĚSTÍ KOPŘIVNICE A PŘÍSTAVBA - DENDROLOGICKÝ PRŮZKUM

STROMY NAVRŽENÉ KE KÁCENÍ – 15 KS



Strom č. 2 – zerav západní (projekt knihovna, výstavba vstupního schodiště)



Skupina stromů č. 10 až 18 – zerav západní, ke kácení jen č. 16 a 18 (neperspektivní)



Strom č. 19 – líska turecká (náletový strom, roste na opěrné zídce)



Strom č. 20 – smrk pichlavý (usychá)



Strom č. 23 – borovice černá (projekt knihovna)



Strom č. 33 – javor mléč (projekt byty)



Stromy č. 24-28 – smrky, douglaska (projekt byty)



Strom č. 34 – borovice černá (projekt byty)



Strom č. 42 – cypřišek hrachonosný (neperspektivní)



Strom č. 36 – cypřišek hrachonosný (neperspektivní)