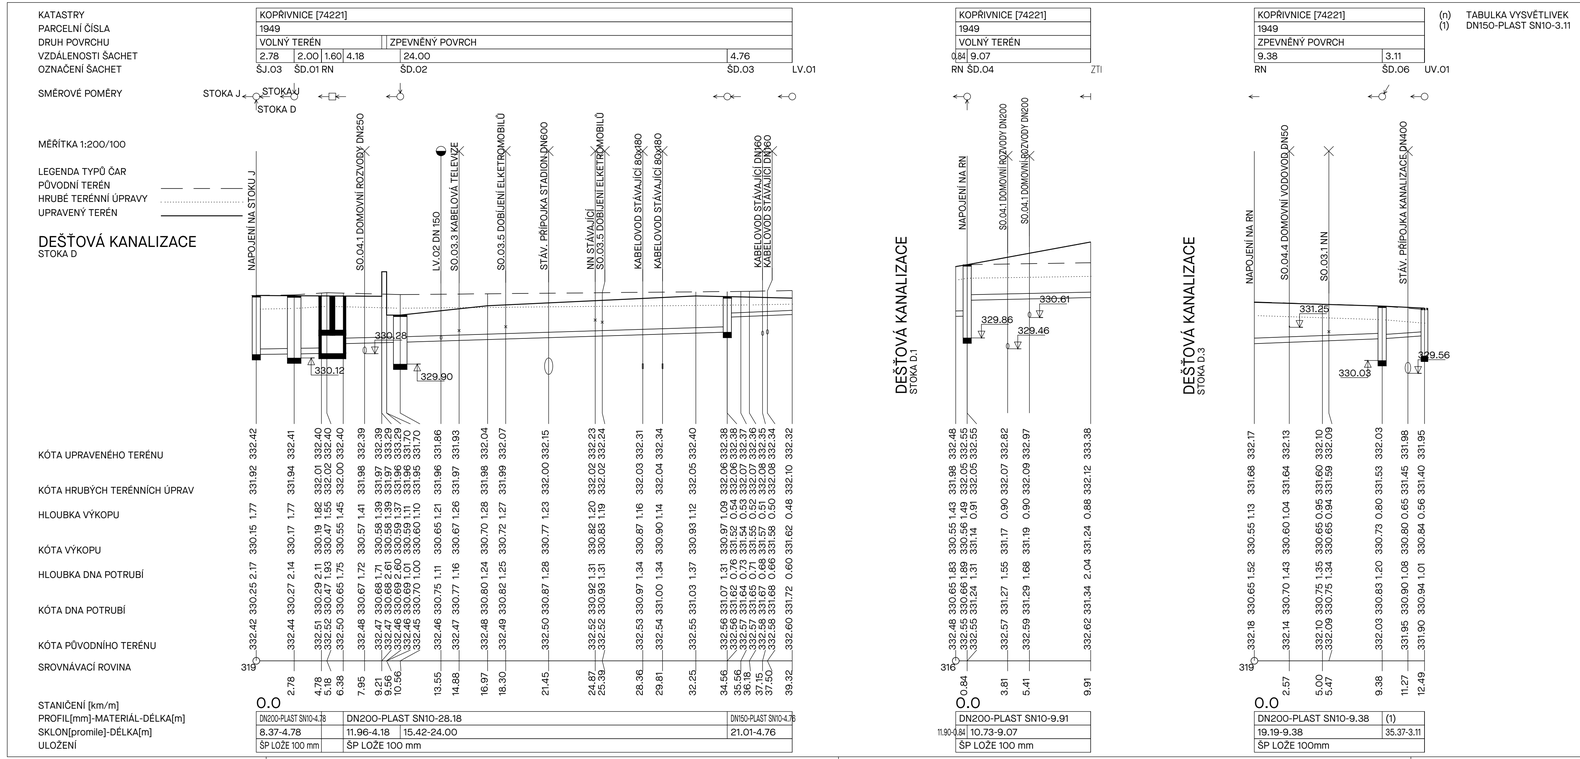

Dle zákona č.183/2006 Sb, zákon o územním plánování a stavebním řádu (stavební zákon), §153, je stavbyvedoucí povinen zajistit vytýčení tras technické infrastruktury v místě jejich střetu se stavbou. Zákres v situaci či podélném profilu je pouze orientační.

Tato dokumentace je duševním vlastnictvím chráněným platnými zákony. Nesmí být bez předchozího písemného souhlasu autora kopírována, rozmnožována, upravována a zpřístupněna třetím osobám. I Projektant při návrhu, výpočtu a vypracování projektové dokumentace předpokládal, že stavba bude prováděna dle platných norem ČSN. I Textová část je nedílnou součástí dokumentace. I Veškeré rozměry konstrukcí jsou uvedeny ve skladebných rozměrech. I Stavbu dle této projektové dokumentace musí provádět odborná firma k tomu za zákona způsobilá.

LAPLAN

LAPLAN a.s., Cejl 504/38, 602 00 Brno
IČO: 292 01 691, **laplan.cz**
ID datové schránky: f9umfsq

Rekonstrukce přístavby ZŠ Náměstí na byty

Název stavby
Husova 340/2, 742 21 Kopřivnice
Místo
Město Kopřivnice, Štědránkova 1163/12, 74221 Kopřivnice
Stavebník
SO.04.3 Přípojka jednotné kanalizace
Stavební objekt
D.1 Dokumentace objektu
Část dokumentace
povolení
Stupeň dokumentace
PODÉLNÝ PROFIL 1:200/100 945x297
Název výkresu Měřítko Formát
03 00 02/2025 m n. m. 30_2411
Číslo výkresu Revize Datum Kótováno Číslo zakázky Sada

Ing. Marián Varjú
Projektant HIP
Ing. Jana Kulichová
Vypracoval
Ing. Josef Slavk
Odpovědný projektant