VODOVODNÍ PŘÍPOJKA - PODÉLNÉ SCHÉMA

POZEMEK	k.ú.Kopřivnice, pozemek p.č. 1951	k.ú.Kopřivnice, pozemek p.č. 1947/1
DÍLČÍ VZDÁLENOST	11,30	0,85

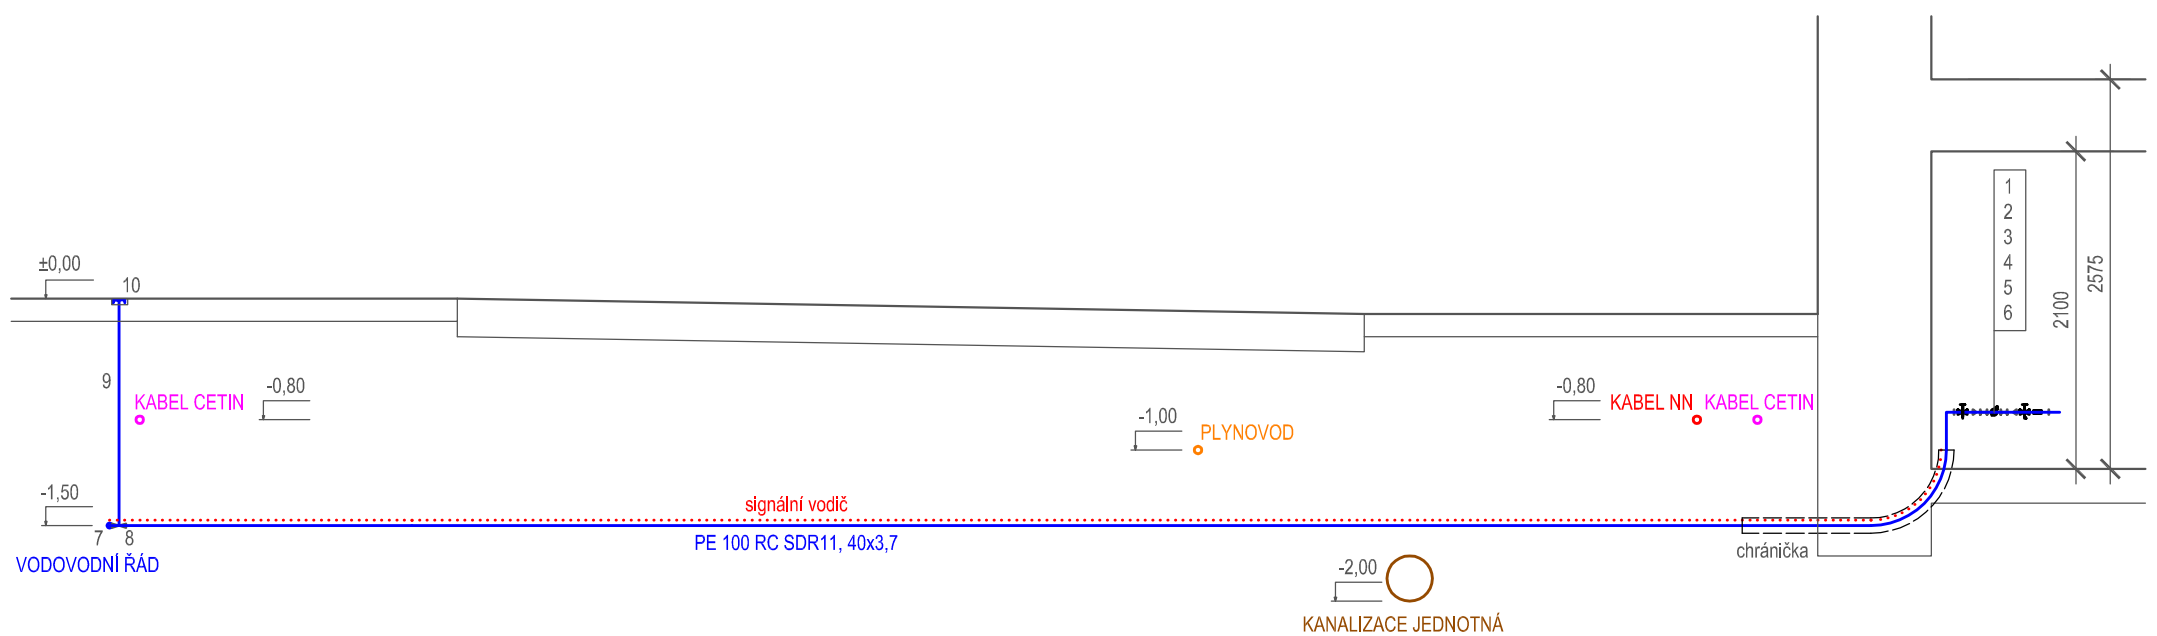

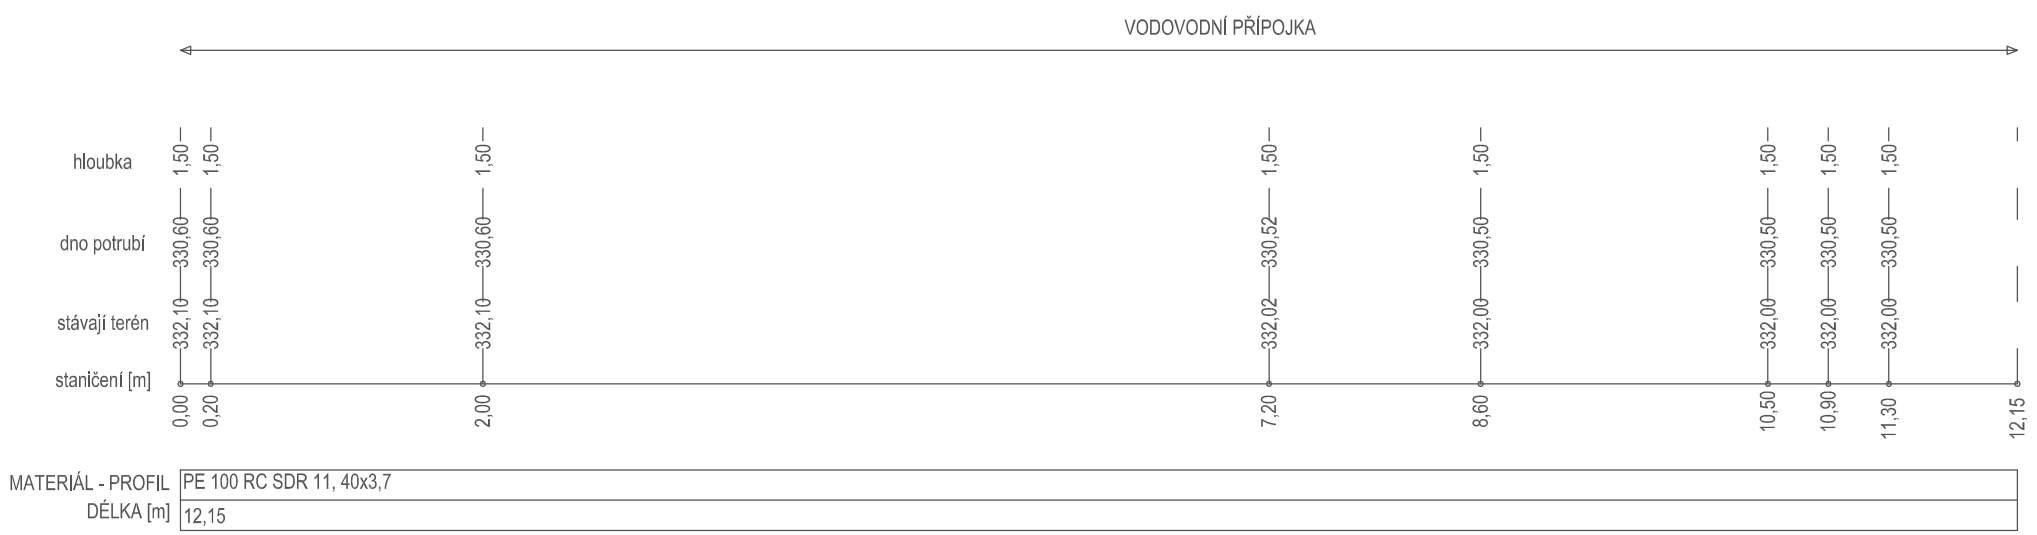

MATERIÁL - PROFIL	PE 100 RC SDR 11, 40x3,7
DÉLKA [m]	12,15

Schéma vodoměrné sestavy

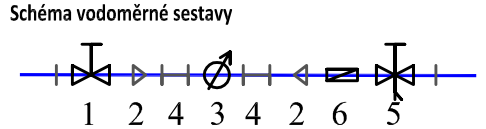

1 kulový ventil přímý
2 redukce
3 vodoměr Qn=2,5 m3/h
4 uklidňující kus
5 kulový ventil přímý s vypouštěním
6 zpětná klapka
7 navrtávací pas Hawle
8 litinové šoupě
9 zemní souprava
10 litinový poklop

*Skladba vodoměrné sestavy bude odpovídat požadavkům správce vodovodu

POZNÁMKA

Vodovodní potrubí bude vždy vedeno v hloubce min.1,2 m (volný terén) až 1,5 m (v komunikaci).

Před začátkem výkopových prací je potřeba zajistit vytyčení tras podzemních rozvodů jejich správci přímo na místě, zajistit souhlas příslušných orgánů a majitelů pozemků.

V místech případného styku s podzemními vedeními musí být výkop prováděn ručně. Při výkopových pracích budou nutně dodržovány oprávněné podmínky příslušných správců - viz. příslušné ČSN, TP a platné vyhlášky. Podzemní sítě byly určeny pouze informativně z PD stavební části a z dostupných map.podkladů.

Projektová dokumentace slouží k vydání stavebního povolení, či ohlášení stavby a neřeší konstrukční detaily. Tyto musí být řešeny dle technologických pokynů dodavatele konkrétního zařízení a komponentů.

VODOVODNÍ PŘÍPOJKA - PŘÍČNÝ ŘEZ

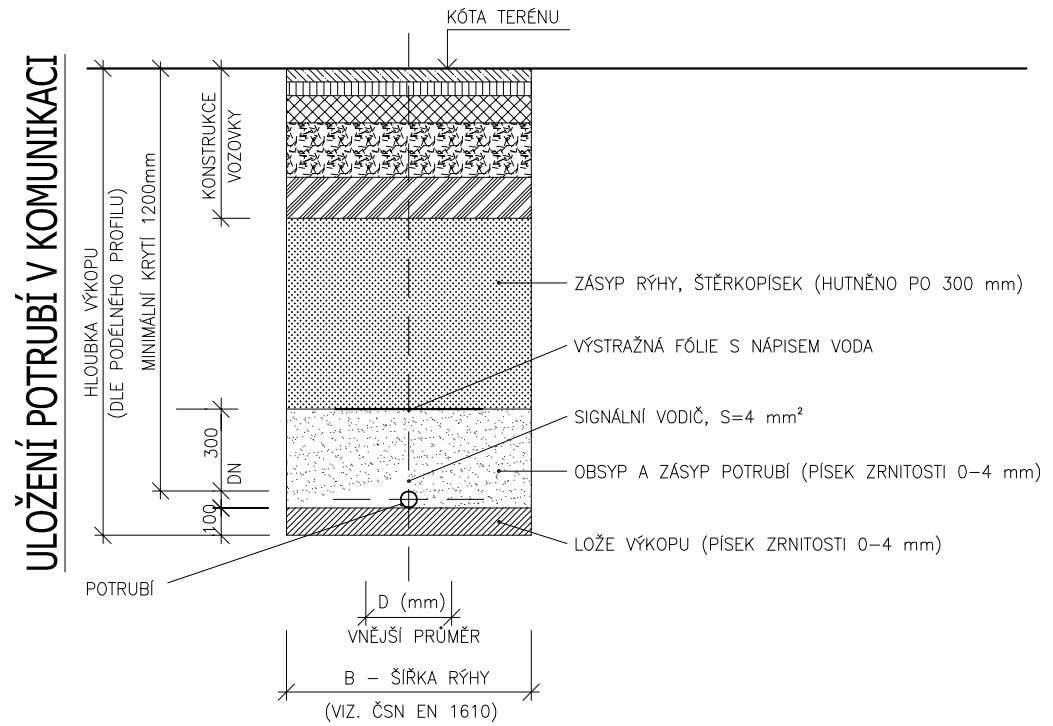

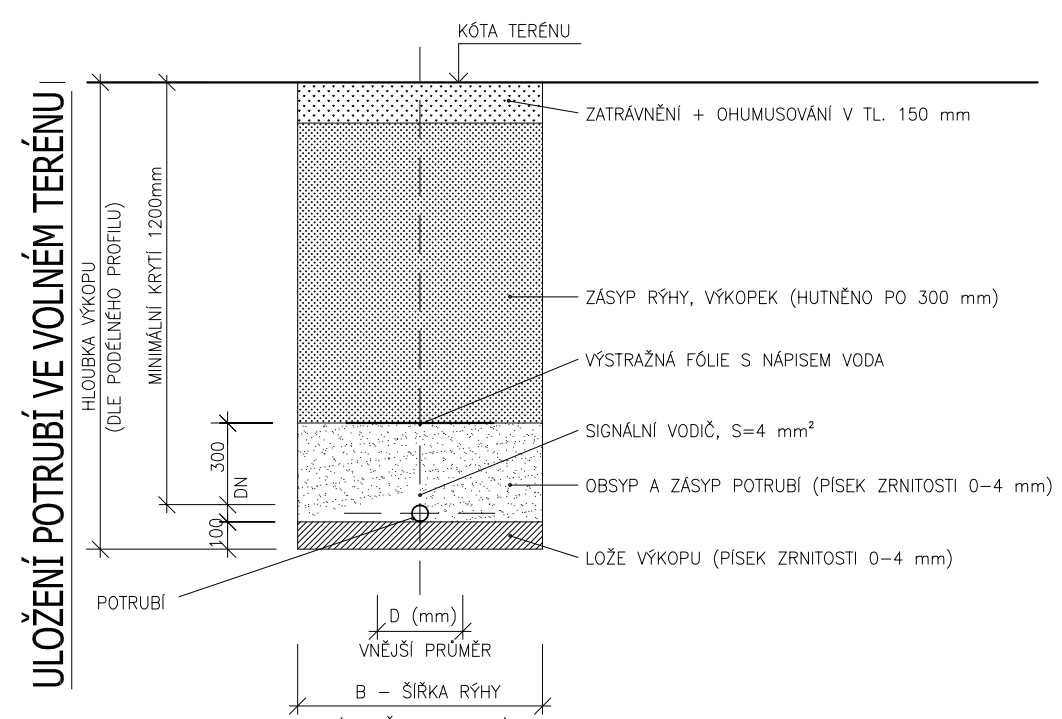

Poznámka:
od hloubky výkopu 1,2 m bude rýha pažená.
Při výšce krytí menší než 1000 mm bude zásyp a obsyp potrubí proveden keramzitem (eventuelně polystyrénovou drtí) min.150 mm nad horní hranu potrubí.
Zásyp stabilizovat cementem v poměru 10:1.

REVIZE

Index	Datum	Změna	Jméno

SCHÉMA OBJEKTU

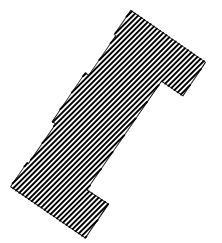

±0,000=xy

ORIENTACE SCHÉMATU

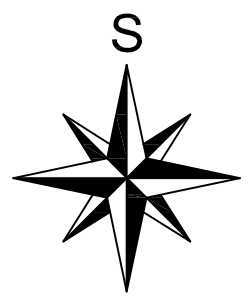

QUALITY GROUP

Projekty | Realizace | Projektový management
info@qualitygroup.cz | www.qualitygroup.cz
STAVTE CHYTŘE

STAVBA

Přestavba ZŠ Náměstí na knihovnu

MÍSTO STAVBY
č.p. 340 (ul. Husova)
Kopřivnice
742 21

K.Ú.: Kopřivnice [669393]
OKRES: Nový Jičín
KRAJ: Moravskoslezský kraj

GENERÁLNÍ PROJEKTANT
Quality Group s.r.o., Příkop 843/4, 602 00 Brno
IČ: 08879737, DS: yuvn5s8

AUTORIZACE

PROJEKČNÍ TÝM
Vedoucí projektu: Ing. Jana Řežábková
HIP: Ing. Tomáš Pulkrábek, Ing. Jiří Šoltés
Zpracovatel odborné části: Ing.Miroslav Polívka
Zodpovědný projektant: Ing.Miroslav Polívka
Architekt: Ing. arch. Pavel Šťastný

Č. SMLOUVY INVESTORA
26665827

STAVEBNÍK - INVESTOR
město Kopřivnice
Štefánikova 1163/12, 742 21 Kopřivnice

Č. SMLOUVY PROJEKTANTA
P-24-006-000

OBJEKT
D.206 Přípojka vody

ODBORNÁ ČÁST

DATUM
10/2024

PARÉ

MĚŘÍTKO

NÁZEV DOKUMENTU

PODÉLNÉ SCHÉMA, PŘÍČNÝ ŘEZ

KÓD ELEKTRONICKÉ VERZE DOKUMENTU

stavba	stupeň	část	výkres	profese	název dokumentu	revize
KKO	DUR+DSP	D.206	03	PŘV		00