

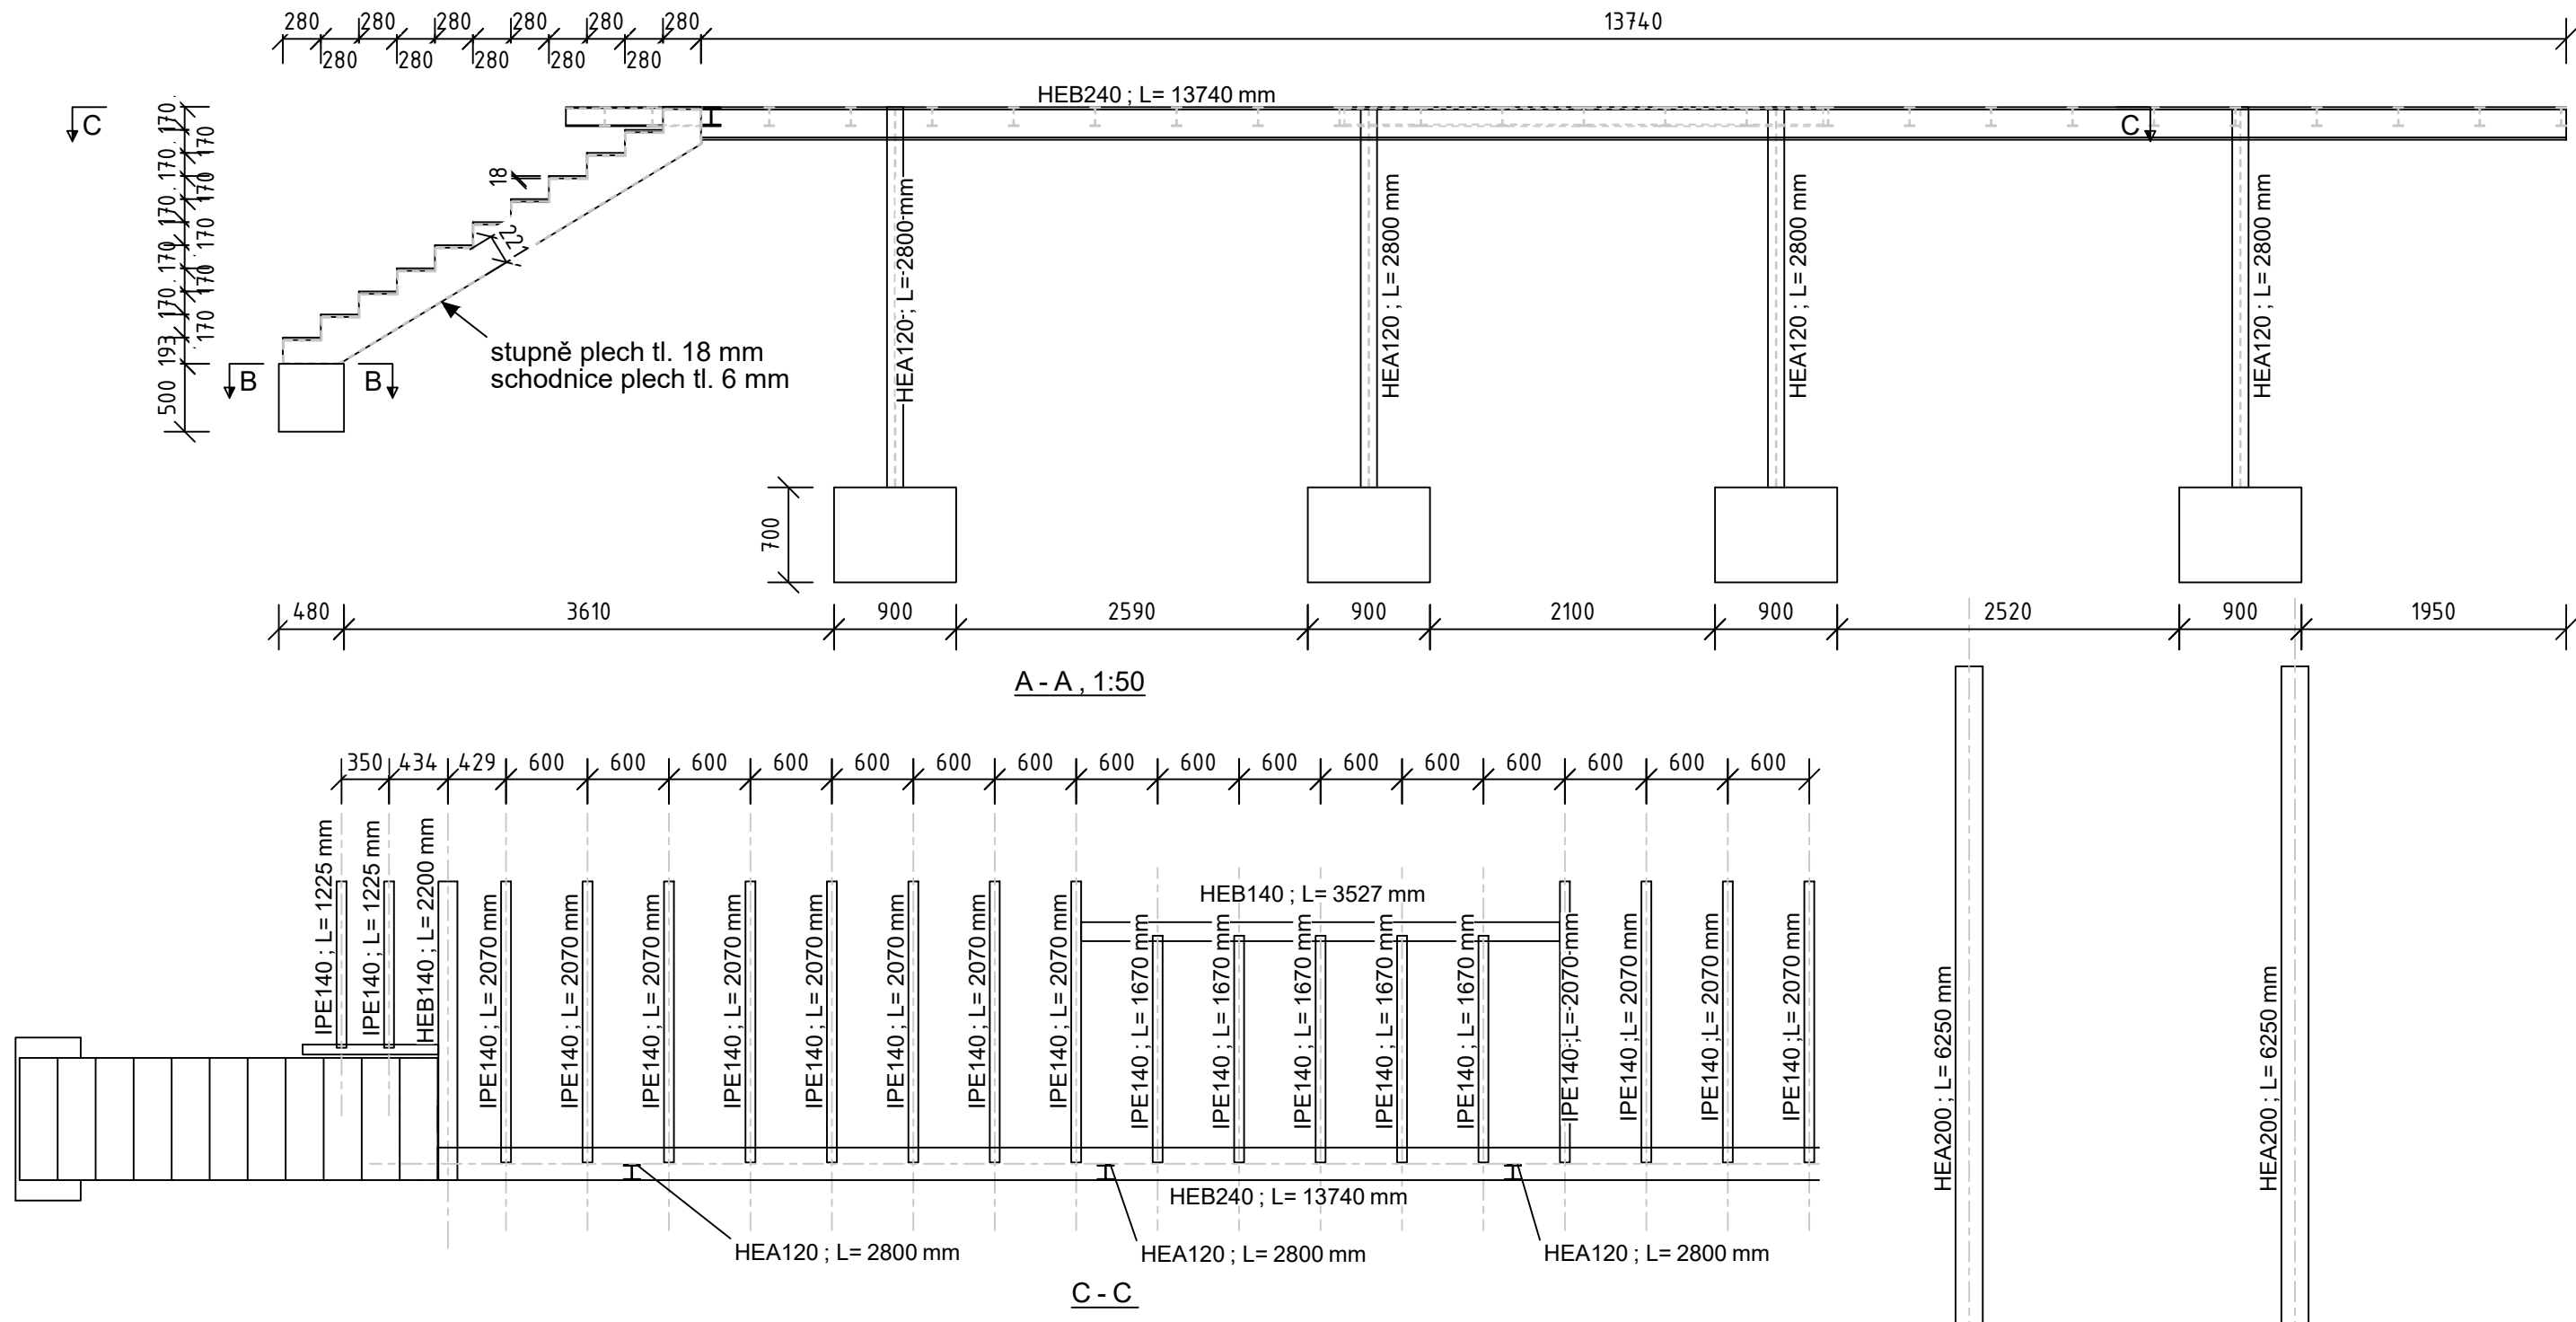


VÝKRES GALERIE Č. 1


M 1:50
610x610
GALERIE Č.1

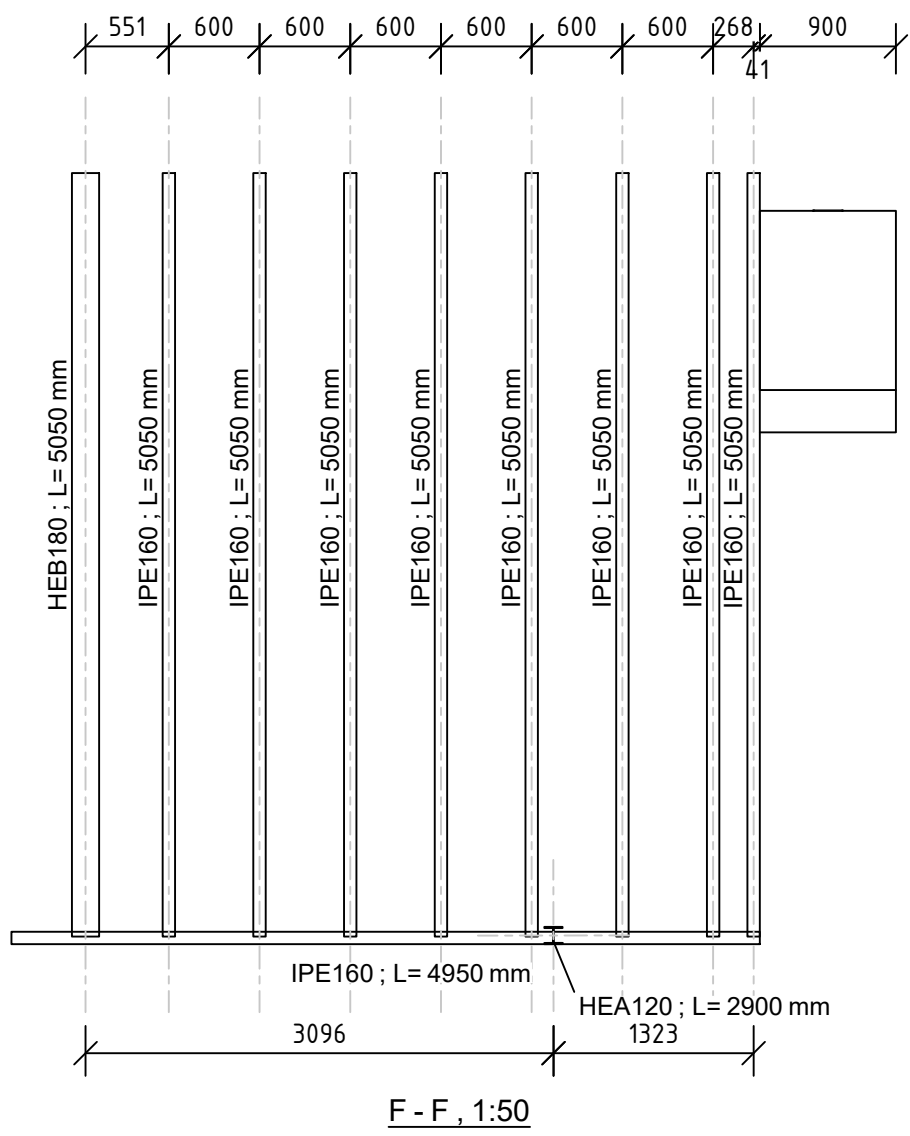


GALERIE Č.2

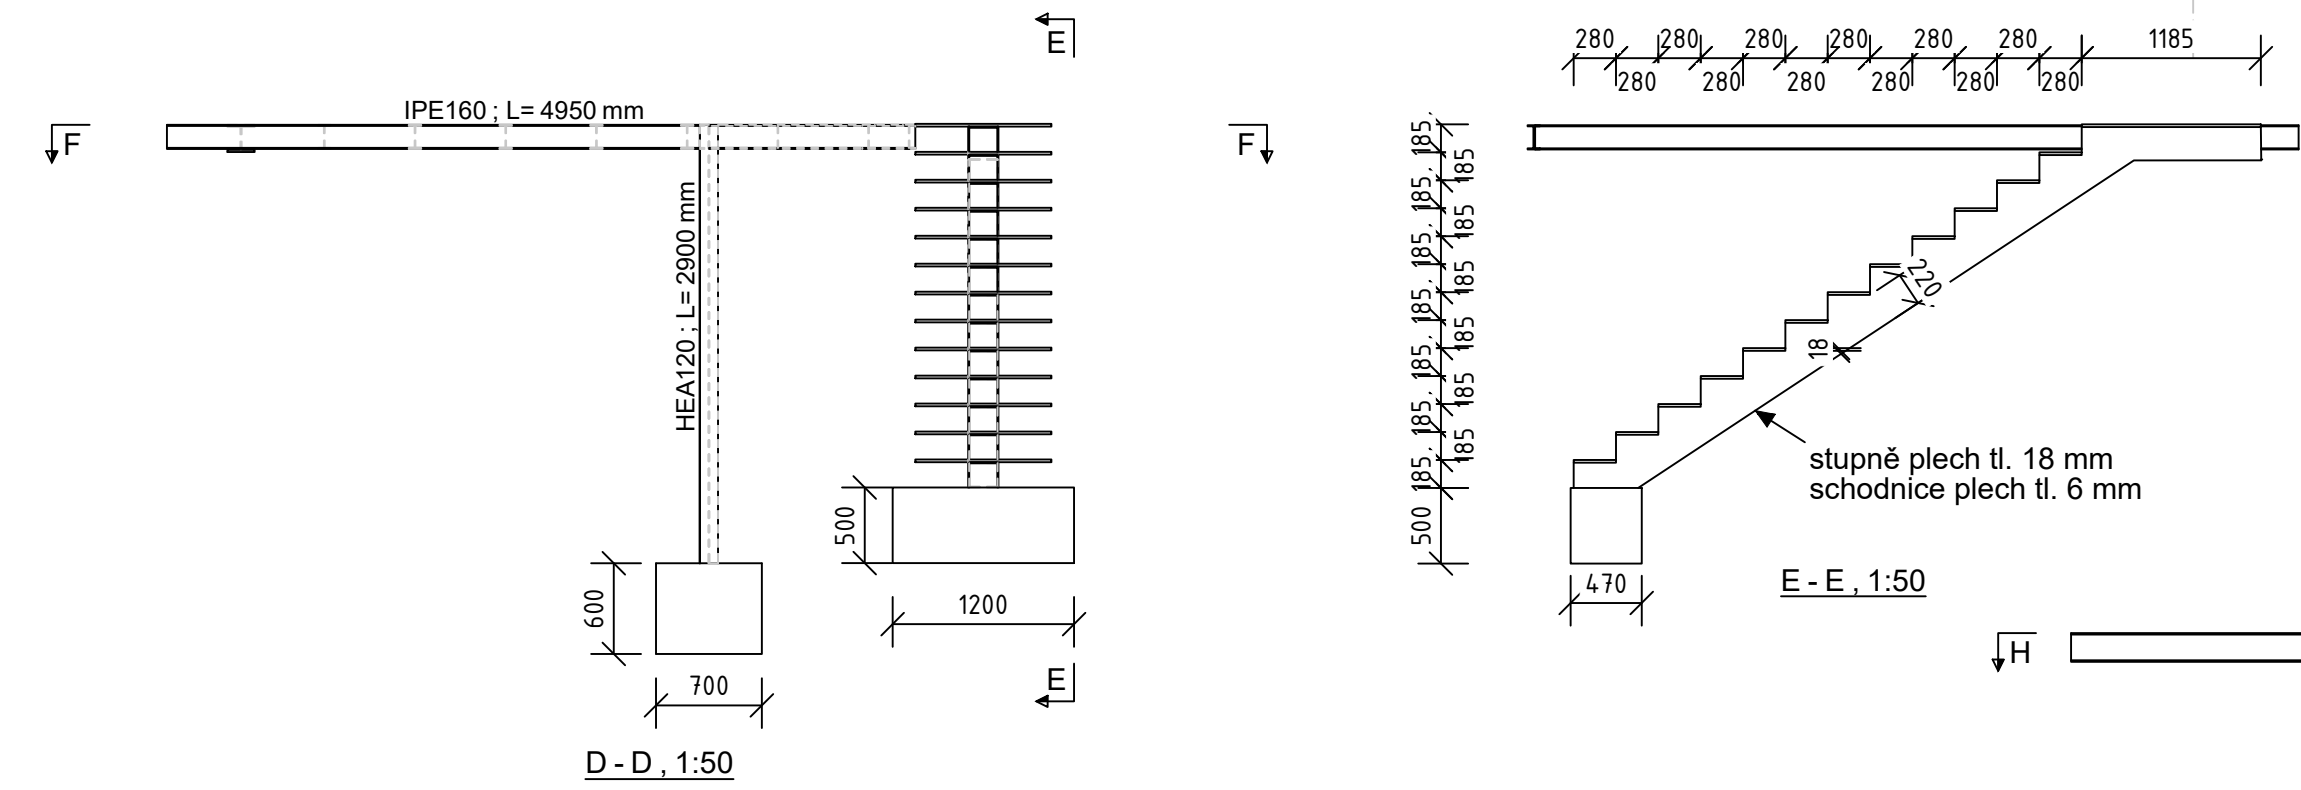

TERASA

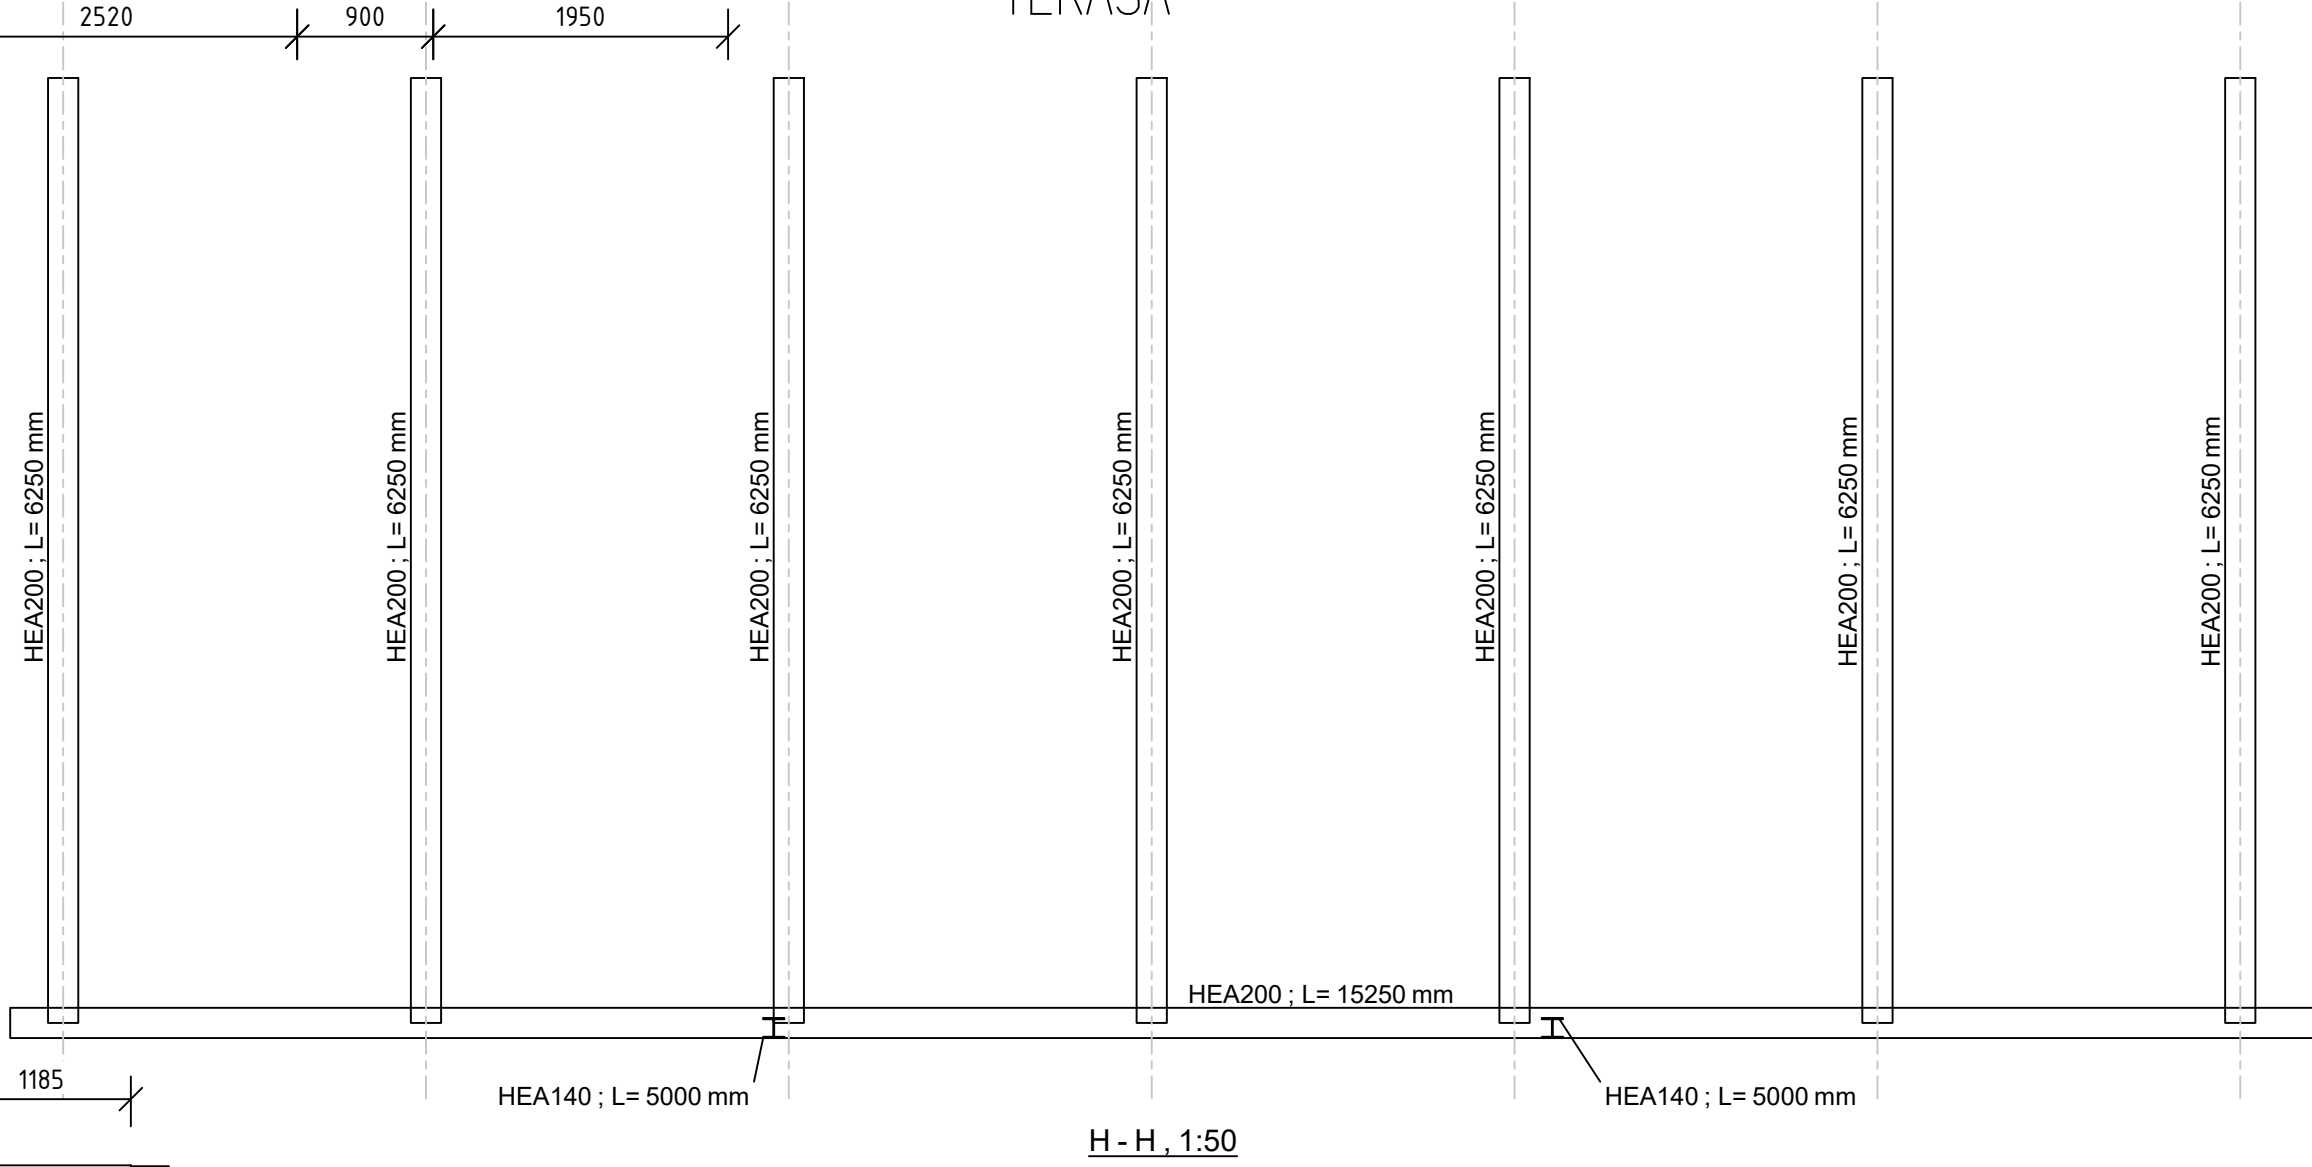

H - H , 1:50

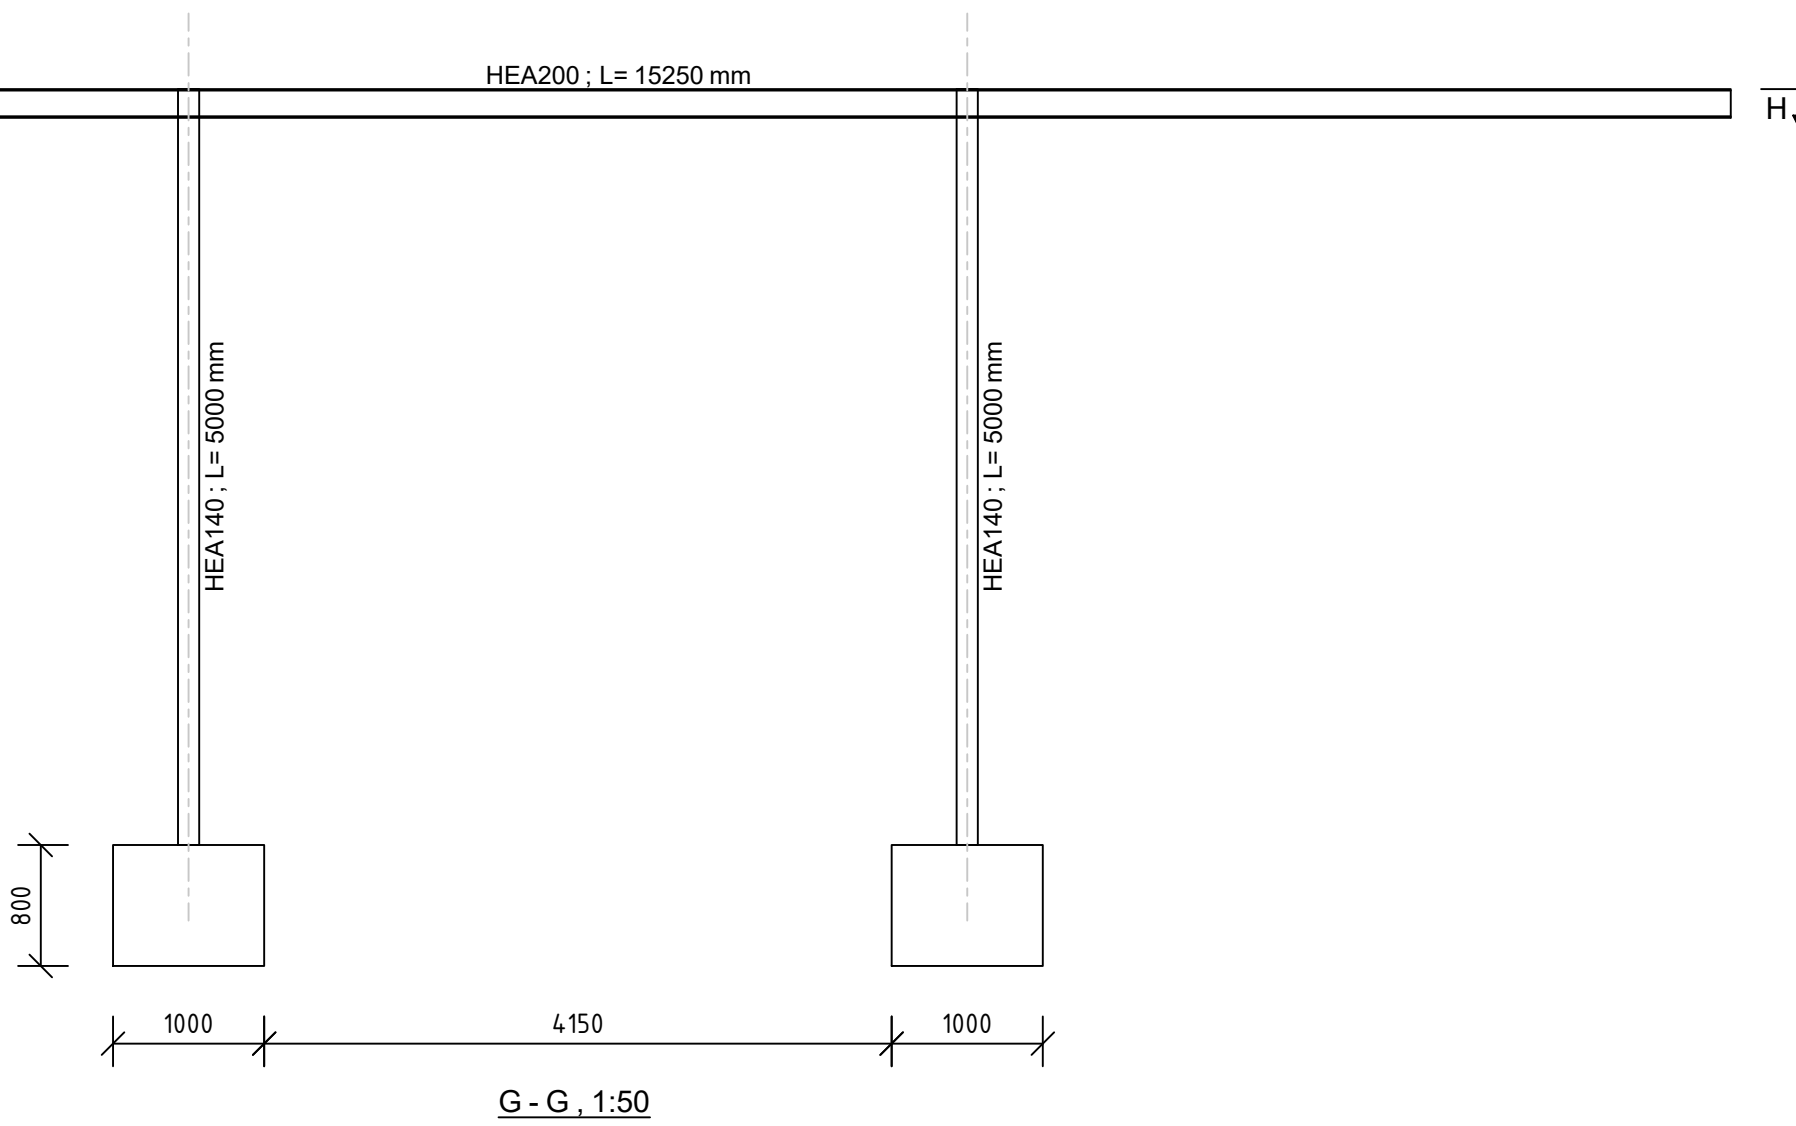

G - G , 1:50

OCEL S235 JR
BETON C16/20 XC2

ARCHITEKTONICKÉ ŘEŠENÍ A HLAVNÍ PROJEKTANT : QUALITY GROUP s.r.o.		INVESTOR : Město Kopřivnice Štefánikova 1163/12 742 21 Kopřivnice	PROJEKTANT DÍLČÍ ČÁSTI : <div>BEHAprojekt</div>		
ZODP. PROJEKTANT	ING. PAVEL TESAŘ		Sodová 1516, 676 02 Mor. Budějovice iČ: 09264060 tel. +420 725 991 431 e-mail: hbrecko@seznam.cz		
VYPRACOVAL	ING. JAN BRČKA				
KONTROLOVAL	ING. JAN BRČKA				
MÍSTO STAVBY:	č.p. 340, 742 21 Kopřivnice				
STAVBA: OBJEKT:			PŘESTAVBA ZŠ NÁMĚSTÍ NA KNIHOVNU		PARÉ:
ČÁST PROJEKTU: D.2 STAVEBNÍ ČÁST		ÚČEL: PRO STAVEBNÍ POVOLENÍ			
OBSAH:		OCELOVÉ KONSTRUKCE GALERIÍ A TERASY			
		MĚŘÍTKO: 1:50	ČÍS. VÝKRESU: D.1.2.1		