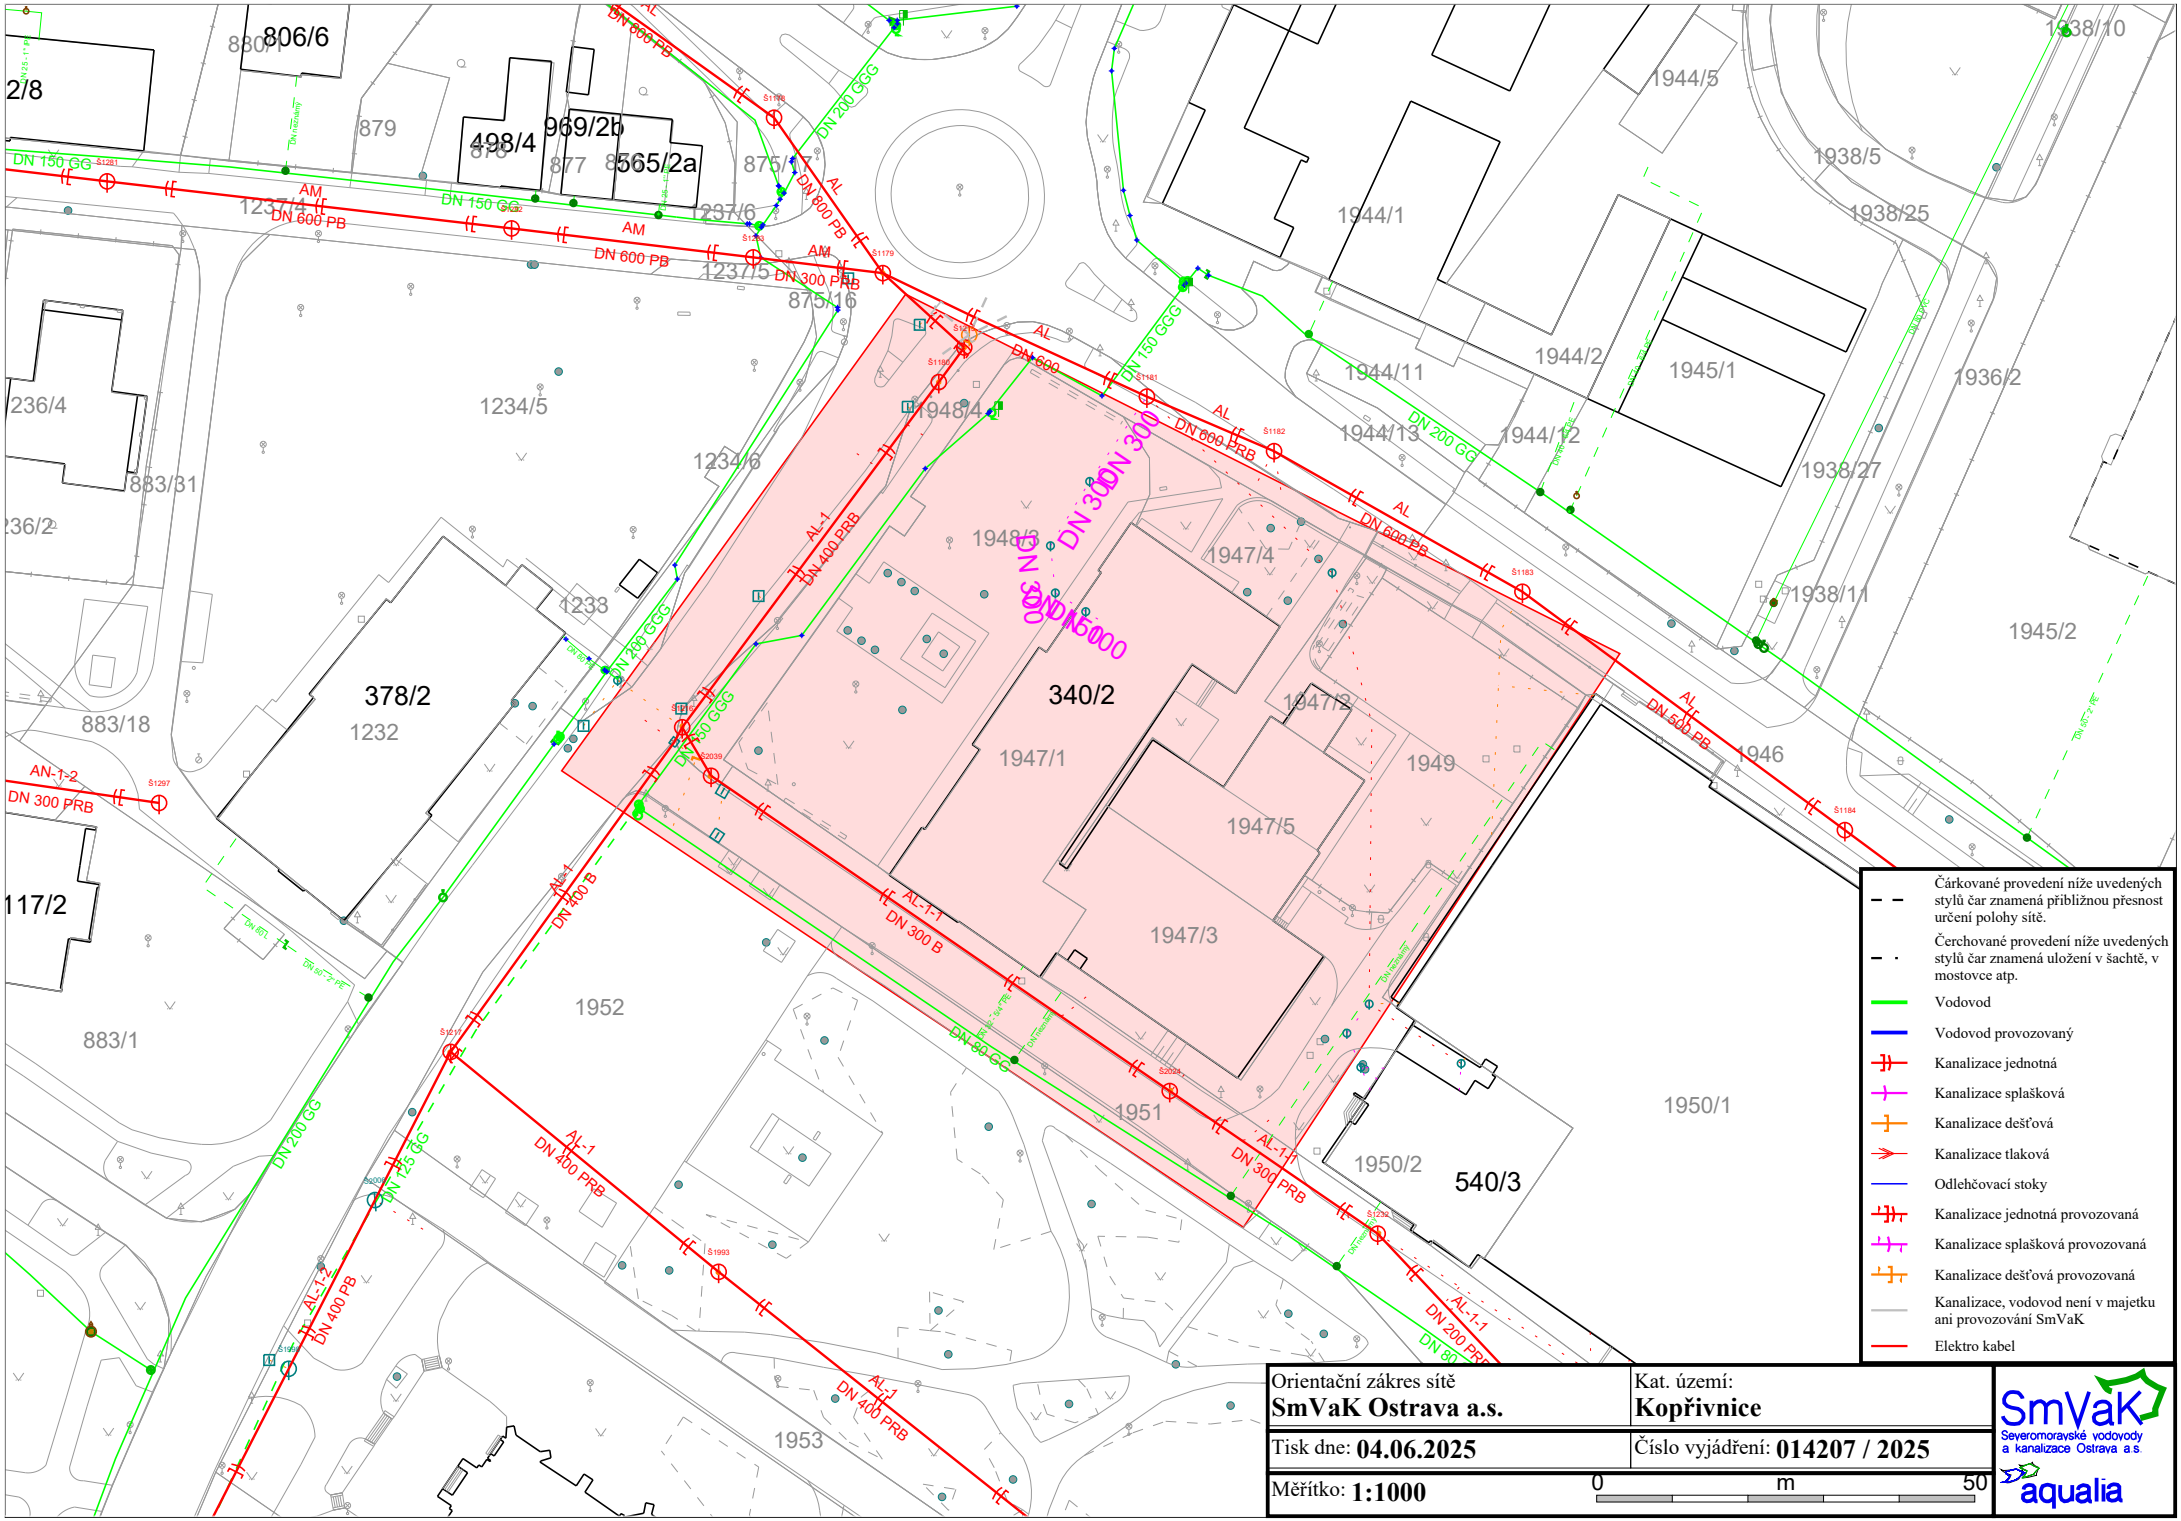
806/6
2/8
880/1
879
498/4
969/2b
565/2a
877
875/1
875/16
1237/4
1237/5
1237/6
1234/5
1234/6
1233
236/4
883/31
236/2
883/18
378/2
1232
117/2
883/1
1952
1953
1948/4
1948/3
1947/4
1947/2
1947/1
1947/5
1947/3
1949
1951
340/2
1944/5
1944/1
1944/11
1944/2
1944/13
1944/12
1945/1
1938/10
1938/5
1938/25
1936/2
1938/27
1938/11
1945/2
1946
1950/1
1950/2
540/3
DN 600 PB
DN 150 GG
DN 200 GGG
DN 800 PB
DN 300 PRB
DN 600
DN 150 GGG
DN 200 GG
DN 400 PRB
DN 400 GGG
DN 300
DN 300 B
DN 400 B
DN 400 PB
DN 125 GG
DN 200 PRB
AM
AL
AL-1
AL-1-1
AL-1-2
AN-1-2
Čárkované provedení níže uvedených stylů čar znamená přibližnou přesnost určení polohy sítě.
Čerchované provedení níže uvedených stylů čar znamená uložení v šachtě, v mostovce atp.
Vodovod
Vodovod provozovaný
Kanalizace jednotná
Kanalizace splašková
Kanalizace dešťová
Kanalizace tlaková
Odlehčovací stoky
Kanalizace jednotná provozovaná
Kanalizace splašková provozovaná
Kanalizace dešťová provozovaná
Kanalizace, vodovod není v majetku ani provozování SmVaK
Elektro kabel
Orientační zákres sítě
SmVaK Ostrava a.s.
Kat. území:
Kopřivnice
Tisk dne: 04.06.2025
Číslo vyjádření: 014207 / 2025
Měřítko: 1:1000
0
m
50
SmVaK
Severomoravské vodovody a kanalizace Ostrava a.s.
aqualia