

LEGENDA MÍSTNOSTI		
OZN	ÚČEL MÍSTNOSTI	PLOCHA (m²)
101	ZÁKLADNÍ	6,50
102	ŠATNA - CELKOVÉ 60 ŽAKŮ	
102.1	ŠATNÍ KÓJE 1 - 25 ŽAKŮ	12,00
102.2	ŠATNÍ KÓJE 2 - 10 ŽAKŮ	8,30
102.3	ŠATNÍ KÓJE 3 - 25 ŽAKŮ	12,00
103	CHODBA	34,70
104	CHODBA + SCHODIŠTĚ - CHOC	33,00
105	KMENOVÁ UČEBNA č. 1 - 12 ŽAKŮ	32,90
106	KMENOVÁ UČEBNA č. 2 - 16 ŽAKŮ	42,30
107	HERNA	88,40
108	SKLAD	9,60
109	ŘEDITELNA	27,70
110	JÍDELNA - 20 ŽAKŮ	29,70
111	VÝDEJNA JÍDEL	
111.1	PORCOVÁNÍ JÍDEL	6,50
111.2	PŘÍPRAVNA, KUCHYŇKA	6,20
111.3	UMÝVÁRNA STOLNÍHO NÁDOBÍ	5,20
112	ŠATNA + DENNÍ MÍSTNOST PERSONÁLU VÝDEJNY JÍDEL (1 osoba)	4,90
113	CHODBA + UMÝVÁRNA TERMOPORTŮ	3,90
114	OKLADOVÁ MÍSTNOST + SKLAD DKP	5,40
115	BEZBARIÉROVÉ WC, WC PERSONÁLU VÝDEJNY JÍDEL	3,30
116	WC DÍVKY - PŘEDSÍŇ	7,70
117	WC DÍVKY - KABINA	1,80
118	WC DÍVKY - KABINA	1,80
119	WC CHLAPCI - PŘEDSÍŇ, PISOÁRY	6,00
120	WC CHLAPCI - KABINA	1,80
121	SKLAD	8,90
122	KOTELNA	10,70


Privedeno do RS:  
3x Wi-Fi AP (1x RJ45)

LEGENDA:



- TRASA DATOVÁ OPTICKÁ
- TRASA DATOVÁ METALICKÁ
- TRASA 230V
- ZÁSUVKA 1x230V/16A
- ZÁSUVKA 2x230V/16A
- ROZVADĚČ ELEKTRICKÝ
- KAMERA
- ROZVADĚČ DATOVÝ
- Wi-Fi AP
- DATOVÁ ZÁSUVKA 1xRJ45
- DATOVÁ ZÁSUVKA 2xRJ45
- KONCOVKA RJ45

ZODP. PROJEKTANT		ZHOTOVITEL:		
VYPRACOVAL				
INVESTOR				
NÁZEV PROJEKTU: Základní škola Kopřivnice – Mniší		STUPEŇ		
		DATUM	24.3.2025	
		FORMÁT	2x A4	
		ZAKÁZKA	–	
VÝKRES	Budova školy – 1. NP	ČÍSLO VÝKRESU:	REVIZE:	MĚŘÍTKO
			01	

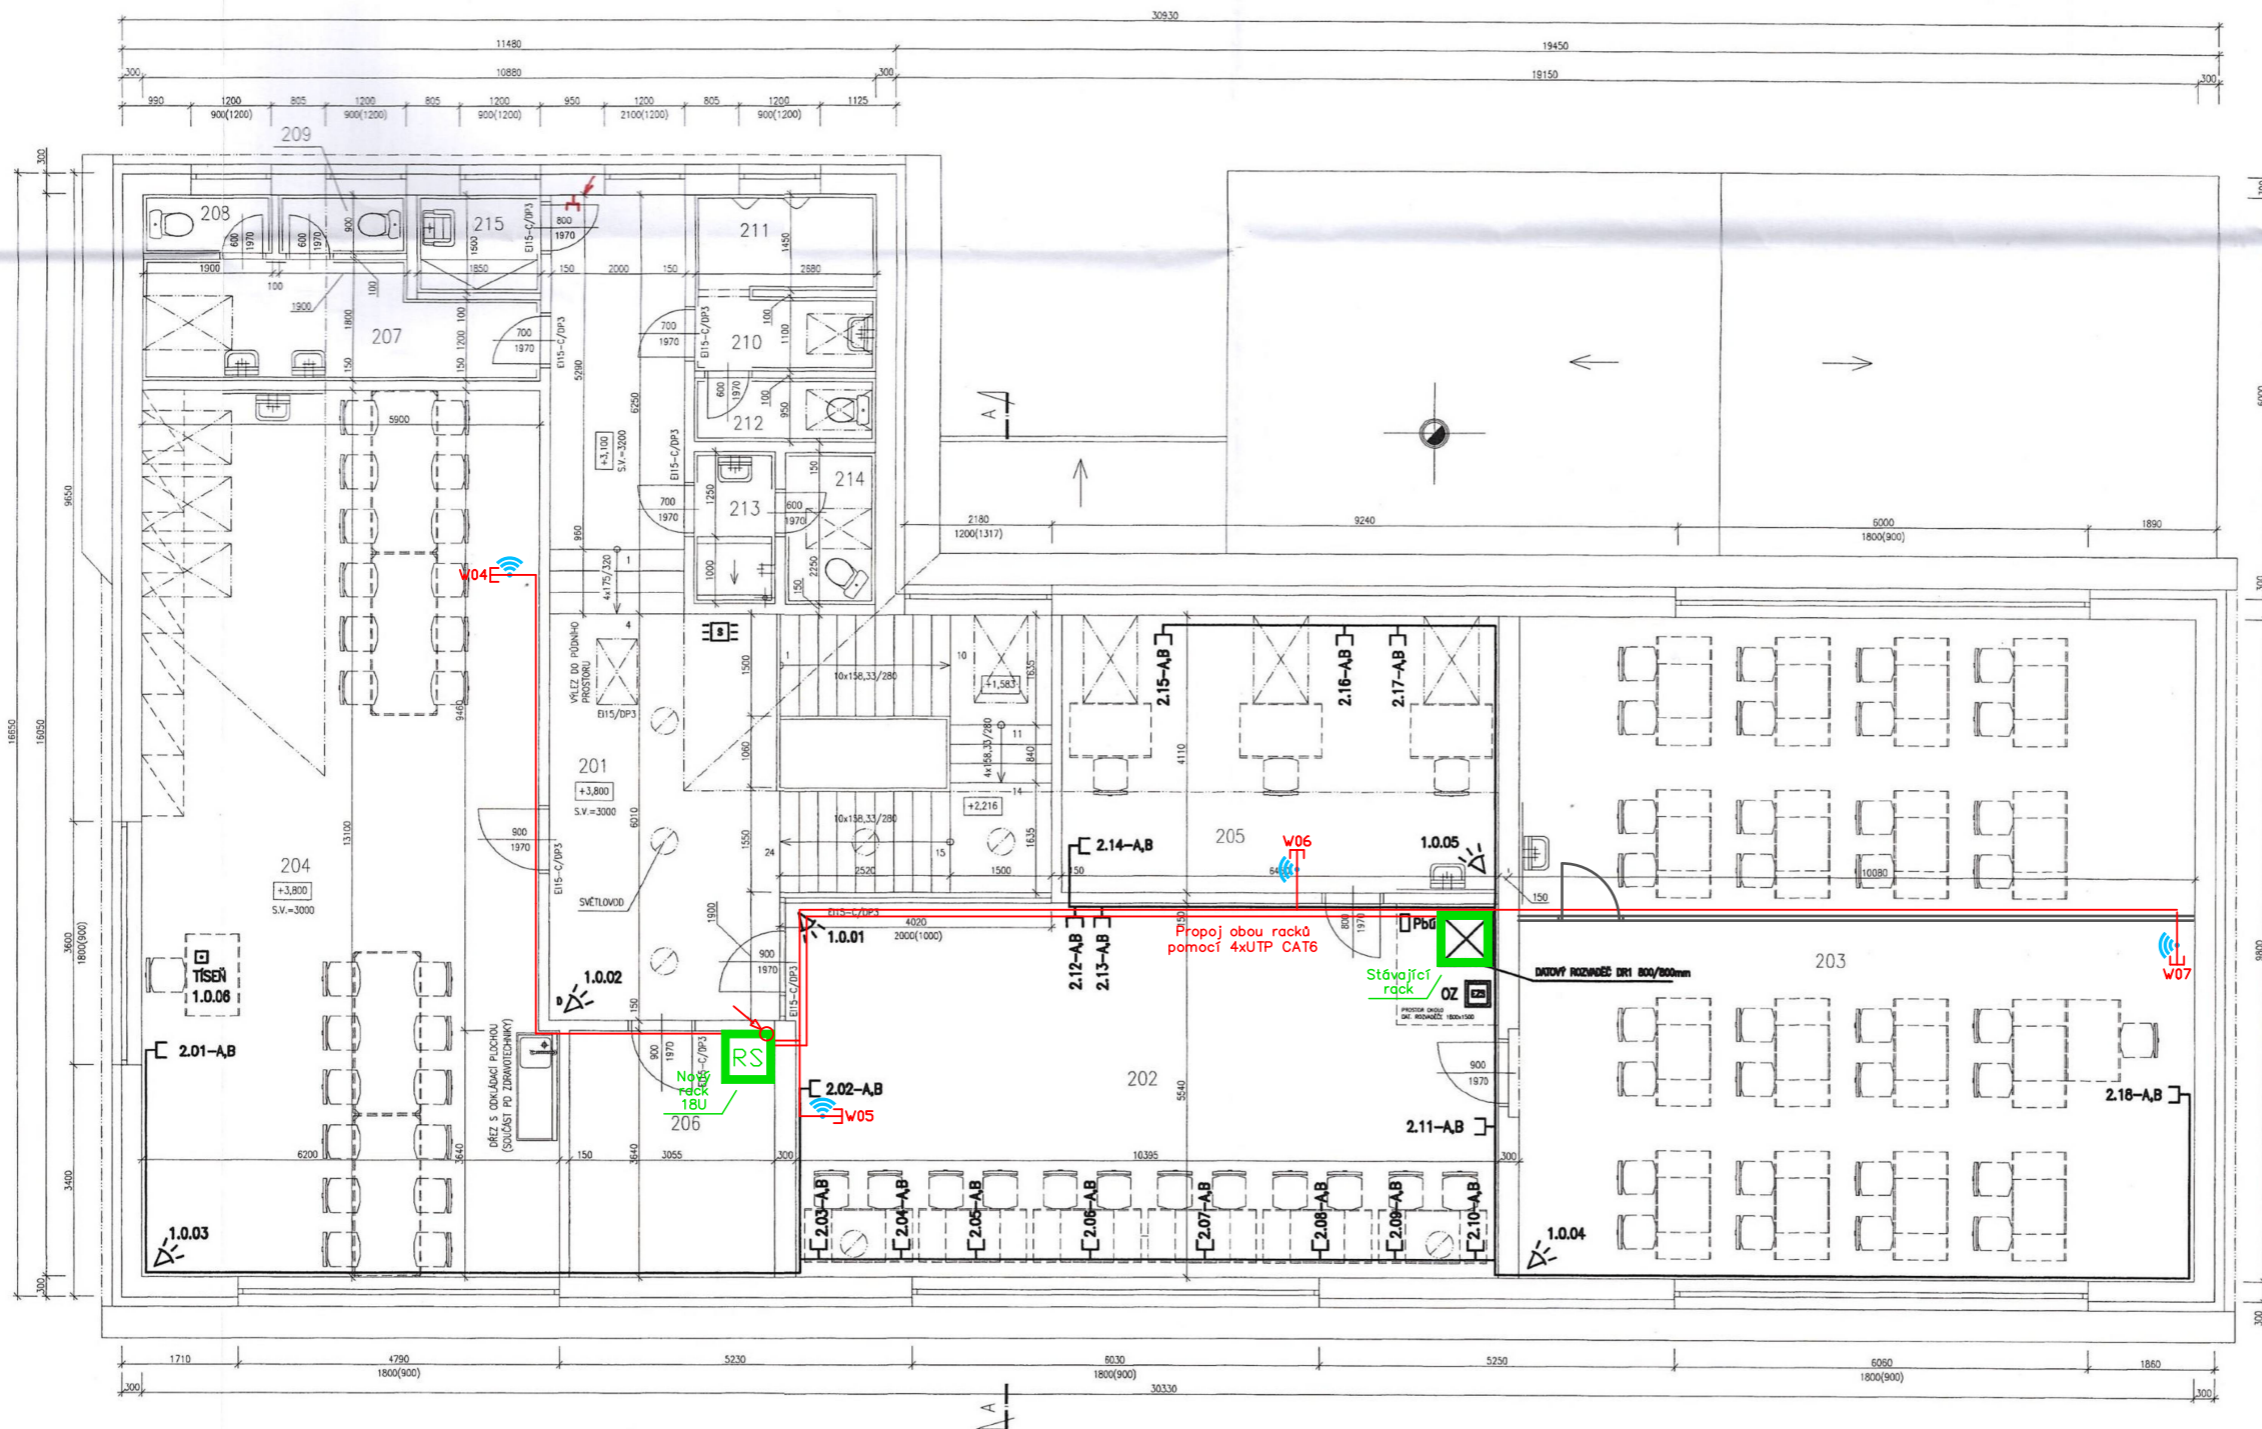

# LEGENDA MÍSTNOSTI

OZN	ÚČEL MÍSTNOSTI	PLOCHA (m²)
201	CHODBA + SCHODIŠTĚ - CHÓC	49,60
202	VOLNOČASOVÝ PC PROSTOR	58,40
203	KMENOVÁ UČEBNA 6.3 - 32 ŽAKŮ	98,80
204	DRUŽINA, VÝTVARNÁ UČEBNA	77,30
205	KABINET - 3 UČITELE	26,50
206	SKLAD	11,10
207	WC DĚVKY - PŘEDSÍŇ	9,40
208	WC DĚVKY - KABINA	1,70
209	WC DĚVKY - KABINA	1,70
210	WC CHLAPCI - PŘEDSÍŇ	2,90
211	WC CHLAPCI - PISOÁRY	3,90
212	WC CHLAPCI - KABINA	2,60
213	UČITELE - UMÝVÁRNA	2,70
214	UČITELE - WC KABINA	3,00
215	OKLIDOVÁ MÍSTNOST	2,80

Přivedeno do RS:  
4x Wi-Fi AP (1x RJ45)

## LEGENDA:



- TRASA DATOVÁ OPTICKÁ
- TRASA DATOVÁ METALICKÁ
- TRASA 230V
- ZÁSUVKA 1x230V/16A
- ZÁSUVKA 2x230V/16A
- ROZVADĚČ ELEKTRICKÝ

- 📹 KAMERA
- ROZVADĚČ DATOVÝ
- 📶 Wi-Fi AP
- DATOVÁ ZÁSUVKA 1xRJ45
- DATOVÁ ZÁSUVKA 2xRJ45
- KONCOVKA RJ45

ZODP. PROJEKTANT	ZHOTOVITEL:		
VYPRACOVAL			
INVESTOR			
NÁZEV PROJEKTU:	Základní škola Kopřivnice - Mniší		
Stupeň			
Datum			
Formát	2x A4		
Zakázka	-		
VÝKRES	Budova školy - 2. NP		
Číslo výkresu:			
Revize:	01		Měřítko