


ÚSEK 2 - CHODNÍK FRANCOUZSKÁ M 1:200

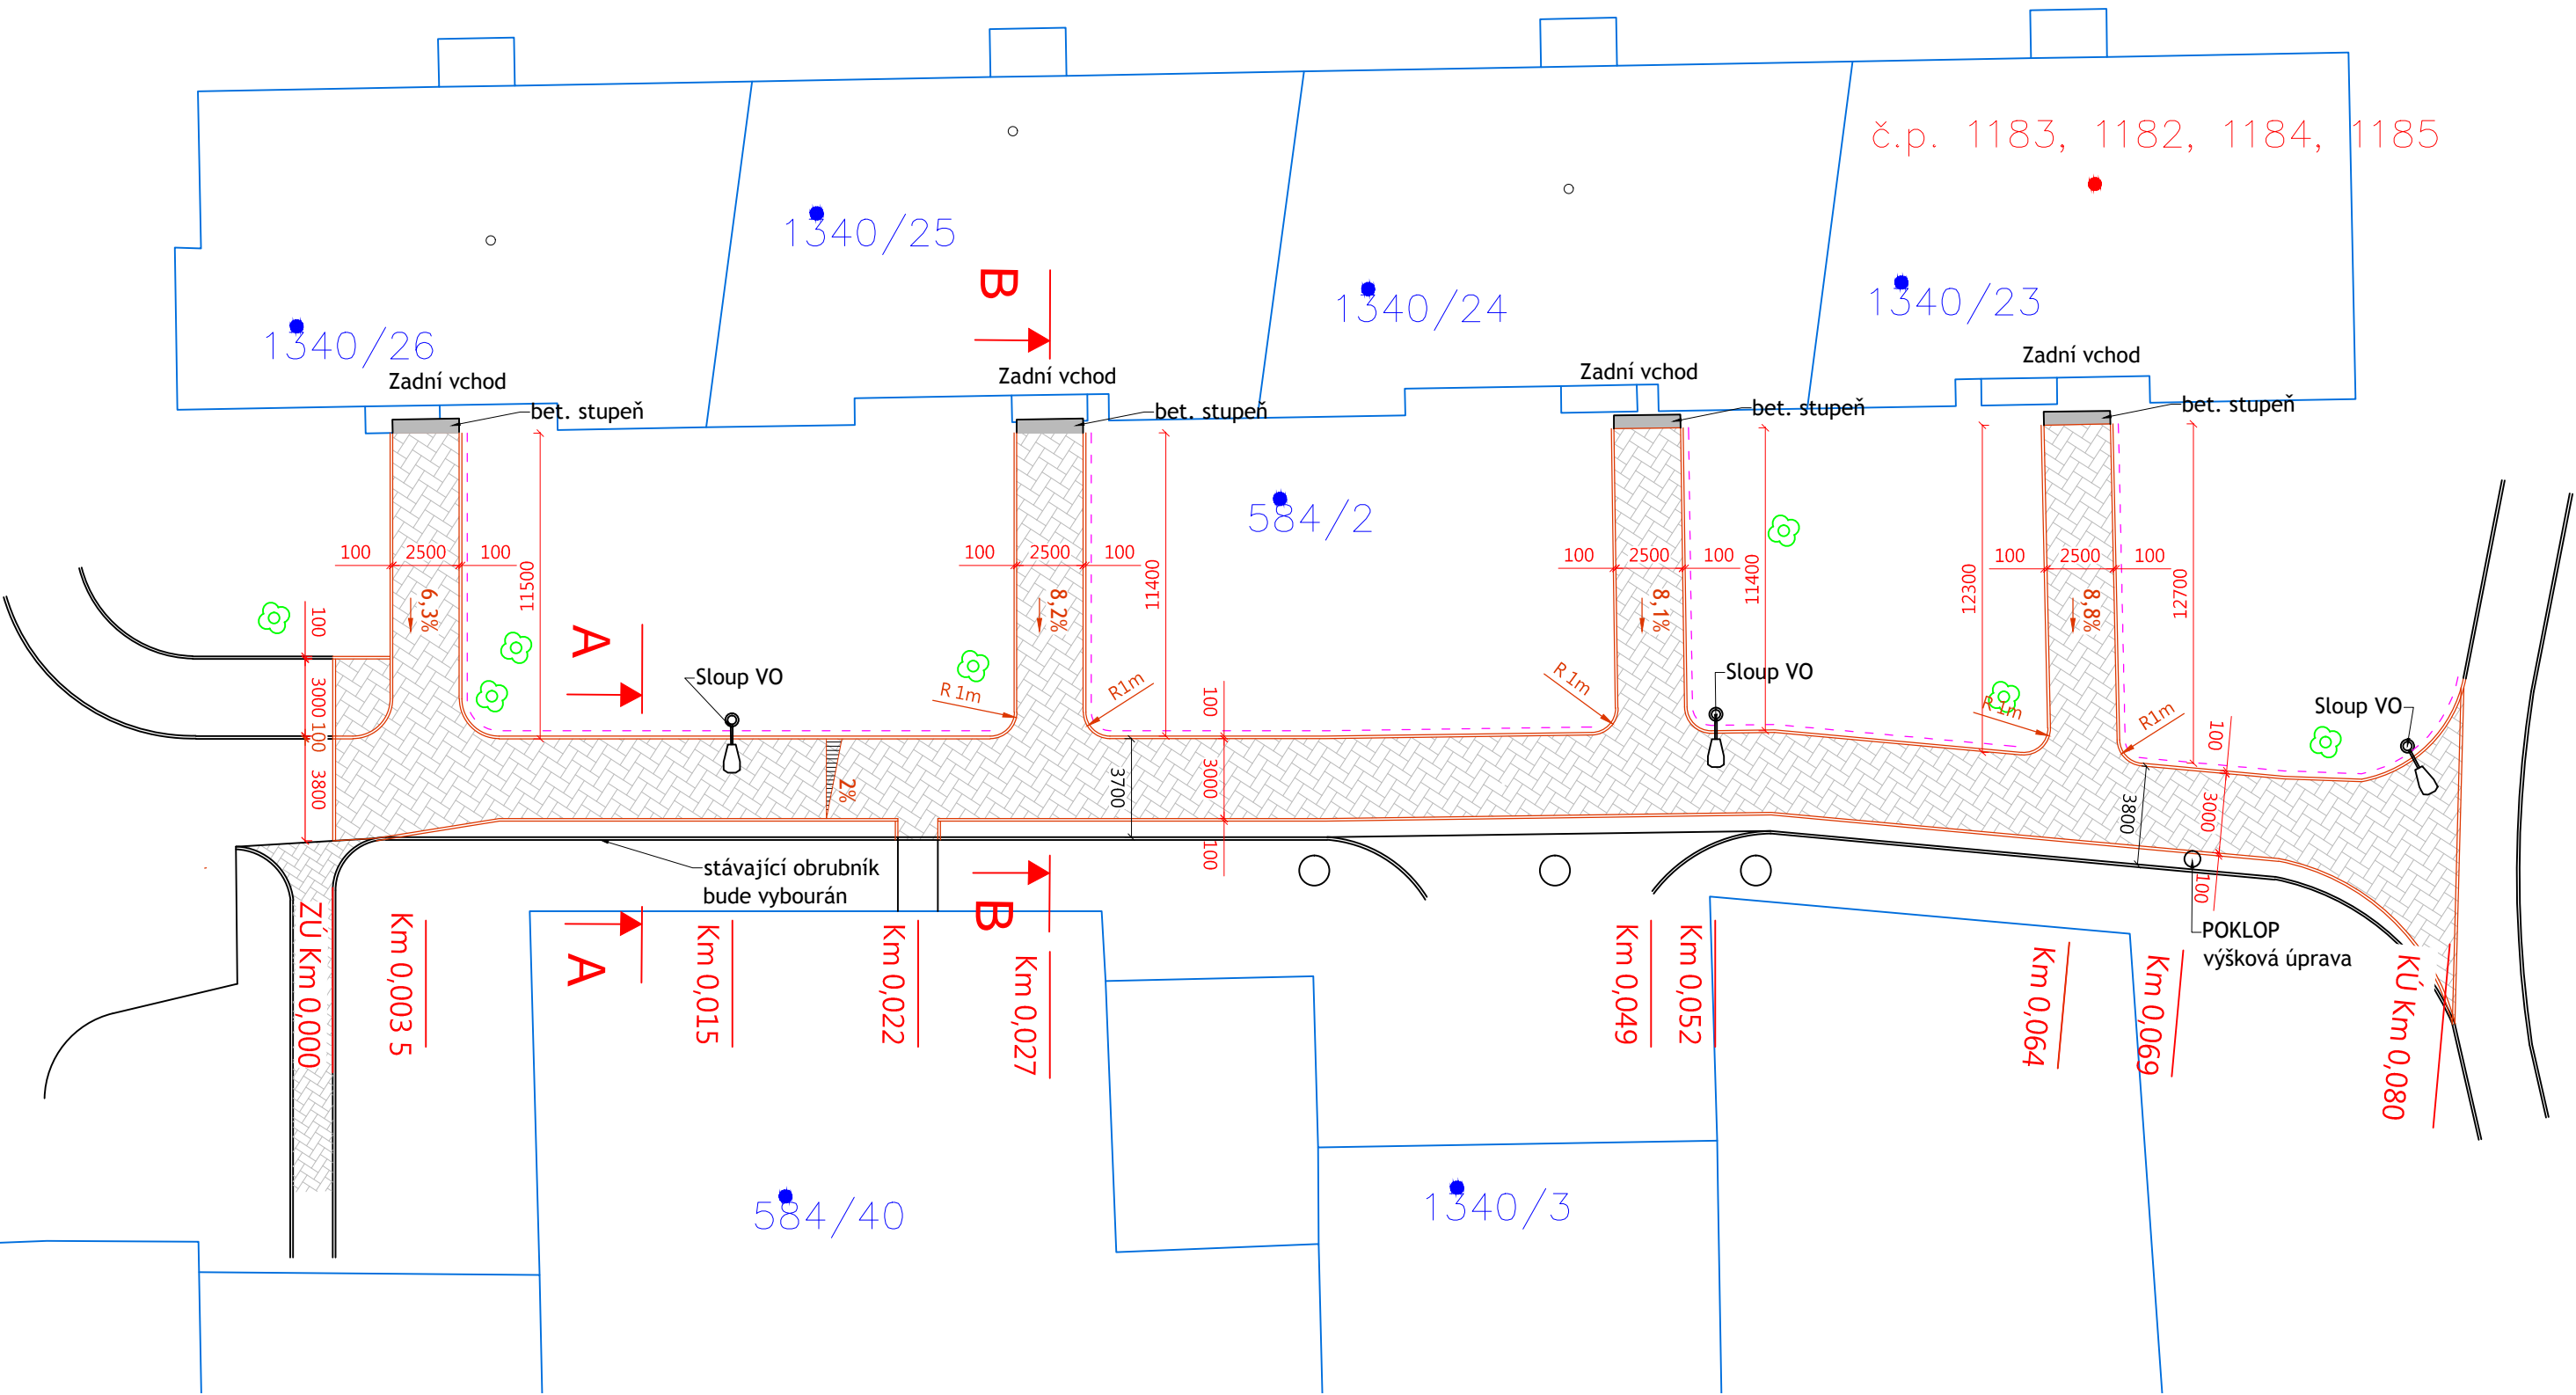

plocha dlažby - 395 m2
obrubník bet. 10/25/100 - 270m
úprava šachty - 1 ks
plocha k odstranění - 512m2

- LEGENDA:
- CHODNÍK - POVRCH ZE ZÁMKOVÉ DLAŽBY TL.80mm
 - BETONOVÝ OBRUBNÍK 100/250/1000 DO BETONOVÉHO LOŽE C20/25
 - VODÍCÍ LINIE Z OBRUBNÍKŮ OSAZENÝCH 60mm NAD CHODNÍK
 - HRANICE POZEMKU
 - STÁVAJÍCÍ STAV
 - STANIČENÍ

KONTROLOVAL	VYPRACOVAL	Ing. SLANINA MICHAL ADRESA: PÁNSKÉ NOVÉ DVORY 3736 73801 FRÝDEK-MÍSTEK ČESKÁ REPUBLIKA
Ing. SLANINA Michal	Ing. SLANINA Michal	
KRAJ, MěÚ, ObÚ	MORAVSKOSLEZSKÝ	
INVESTOR	MĚSTO KOPŘIVNICE	
MÍSTO STAVBY:	KOPŘIVNICE	
NÁZEV AKCE	FORMÁT	3xA4
OPRAVY CHODNÍKŮ VE MĚSTĚ - 2018	DATUM	8 / 2018
	STUPEŇ	RDS
	MĚŘÍTKO	1:200
	OBJEKT	
NÁZEV OBJEKTU	ČÍSLO VÝKRESU	PARÉ
ÚSEK 2 - CHODNÍK FRANCOUZSKÁ	C 6	
NÁZEV VÝKRESU	SITUACE , KATASTRÁLNÍ MAPA	