



ÚSEK 2 - CHODNÍK FRANCOUZSKÁ M 1:200

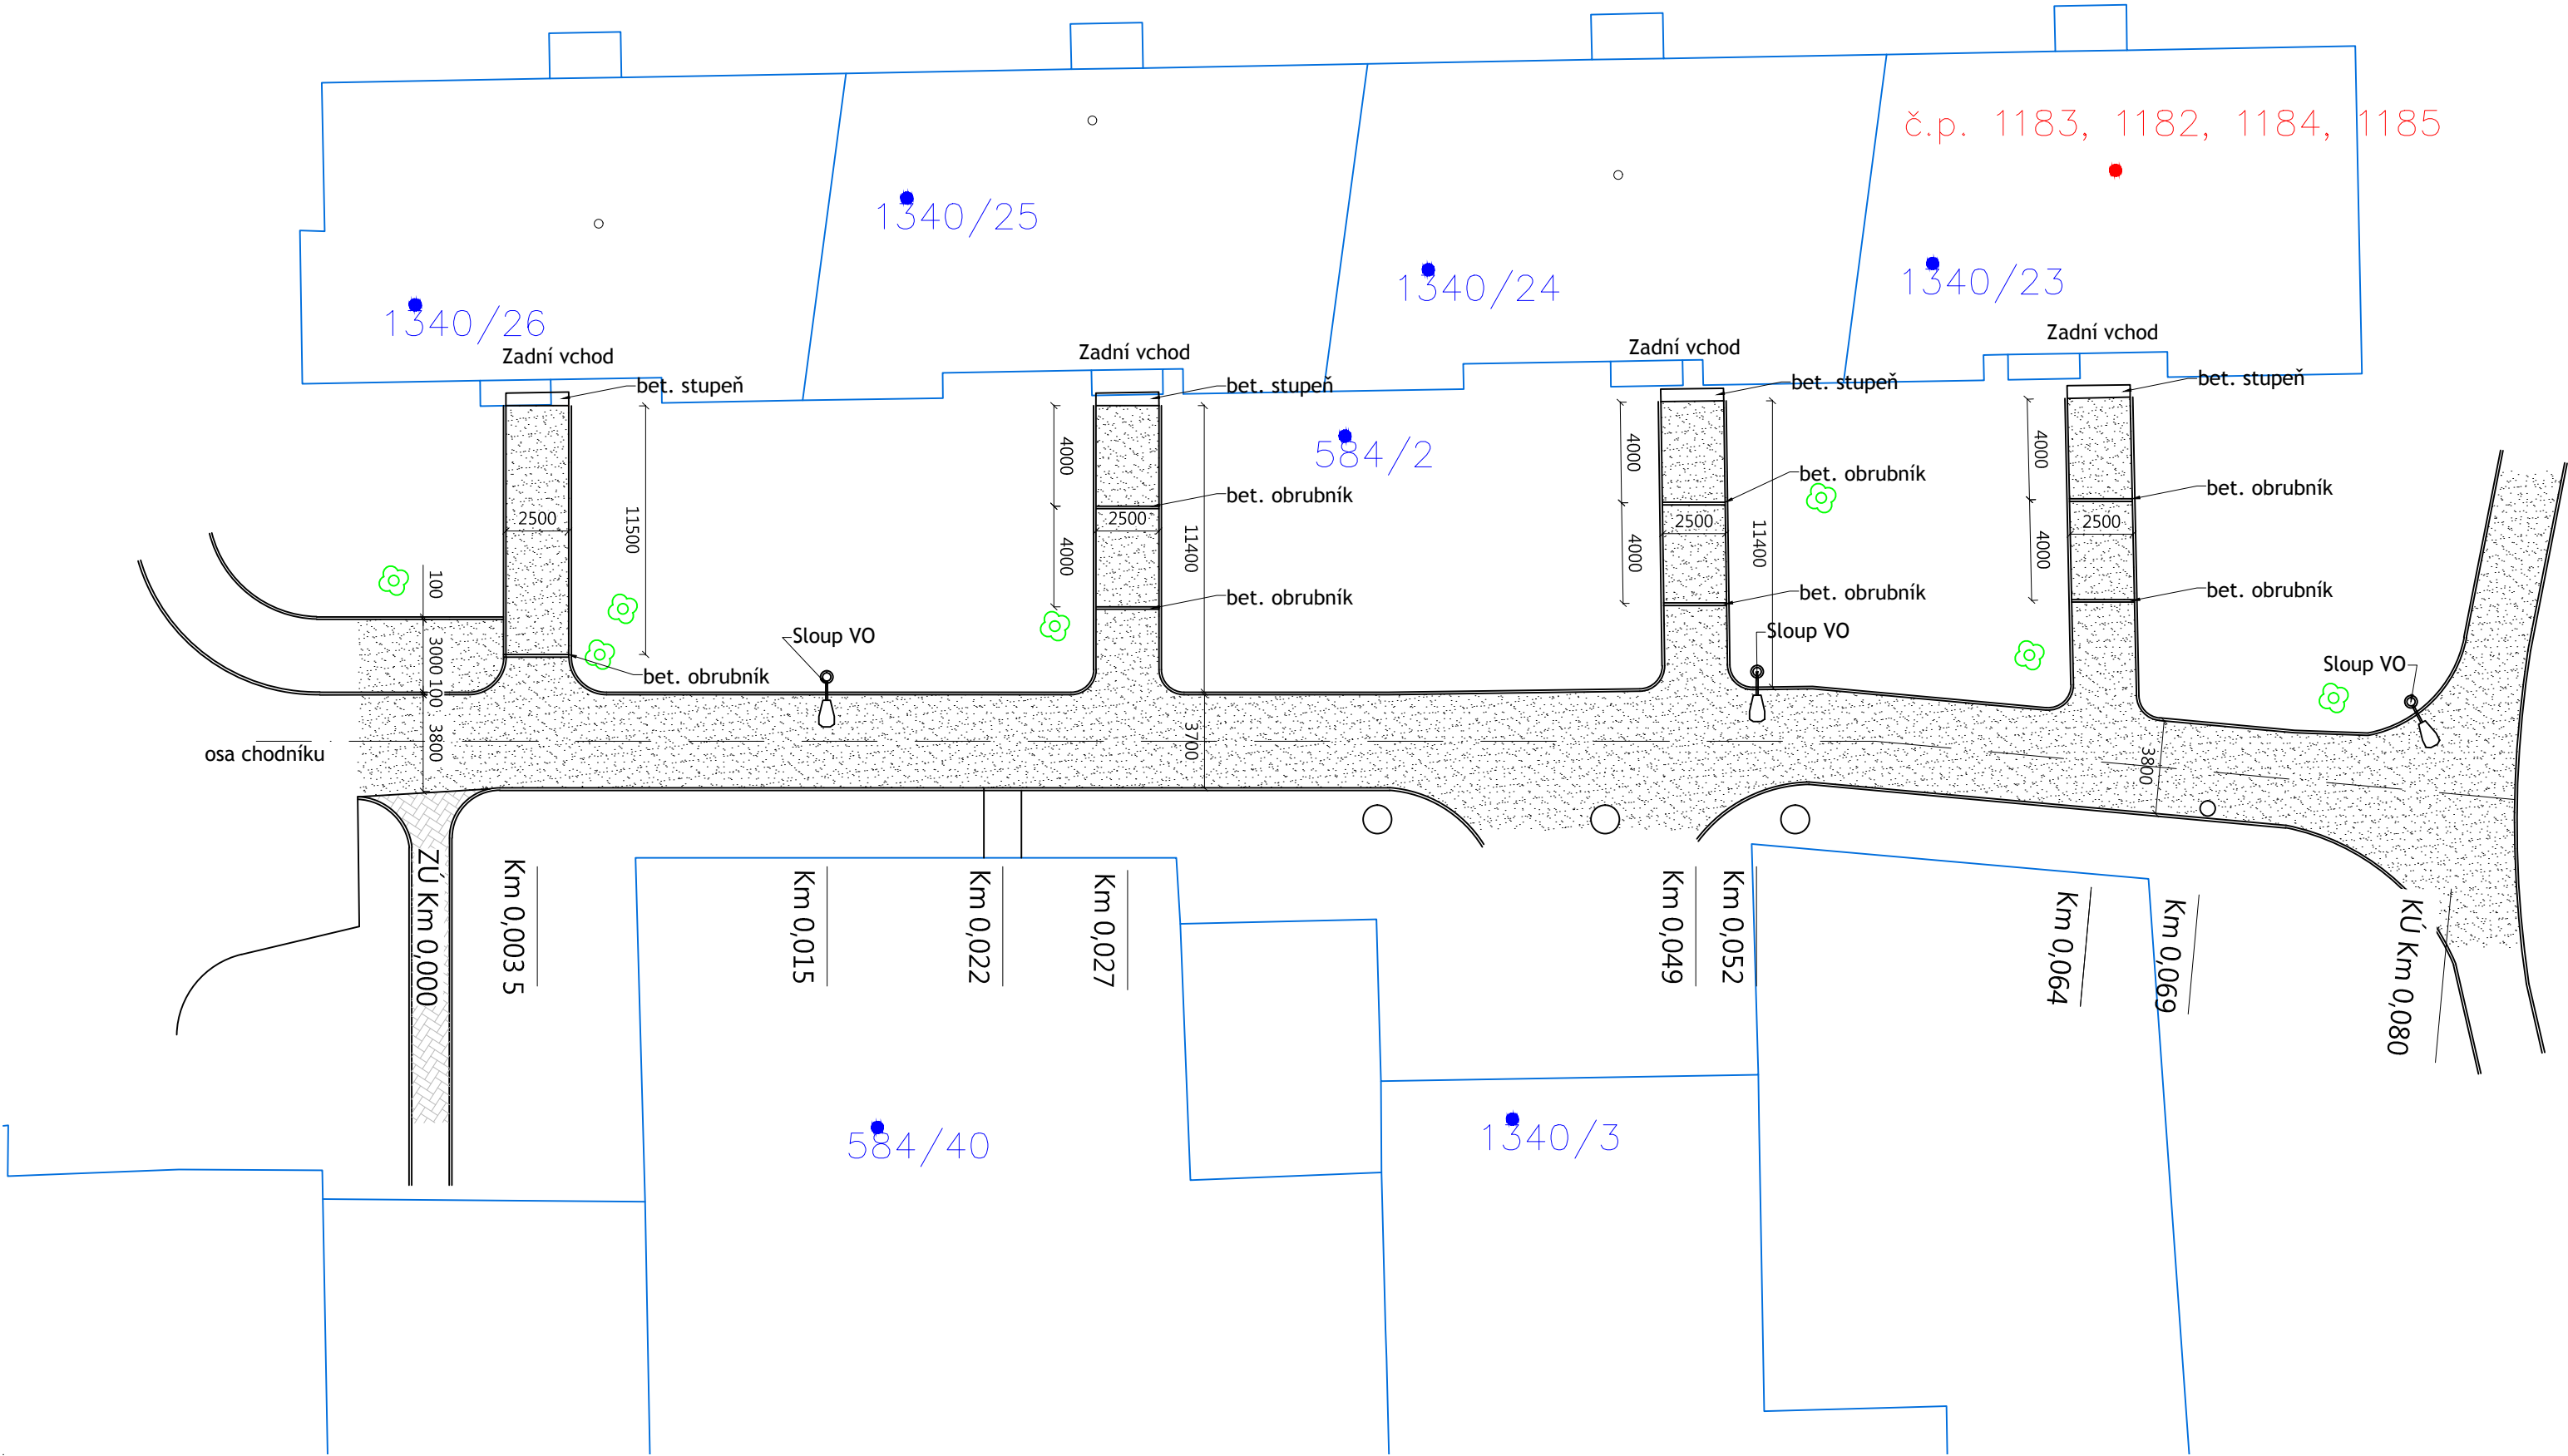

LEGENDA:

- CHODNÍK - POVRCH ZE ZÁMKOVÉ DLAŽBY TL.60mm
- CHODNÍK - POVRCHLITÝ ASFALT
- BETONOVÝ OBRUBNÍK
- HRANICE POZEMKU
- STÁVAJÍCÍ STAV
- STANIČENÍ

KONTROLOVAL	VYPRACOVAL		ING. SLANINA MICHAL ADRESA: PÁNSKÉ NOVÉ DVORY 3736 73801 FRÝDEK-MÍSTEK ČESKÁ REPUBLIKA	
Ing. SLANINA Michal	Ing. SLANINA Michal			
KRAJ, MěÚ, ObÚ	MORAVSKOSLEZSKÝ			
INVESTOR	MĚSTO KOPŘIVNICE			
MÍSTO STAVBY:	KOPŘIVNICE			
NÁZEV AKCE OPRAVY CHODNÍKŮ VE MĚSTĚ - 2018			FORMÁT	3xA4
			DATUM	8 / 2018
			STUPEŇ	RDS
			MĚŘÍTKO	1:200
NÁZEV OBJEKTU ÚSEK 2 - CHODNÍK FRANCOUZSKÁ			OBJEKT	
			ČÍSLO VÝKRESU	PARÉ
NÁZEV VÝKRESU SITUACE PŮVODNÍ STAV			C 5	