
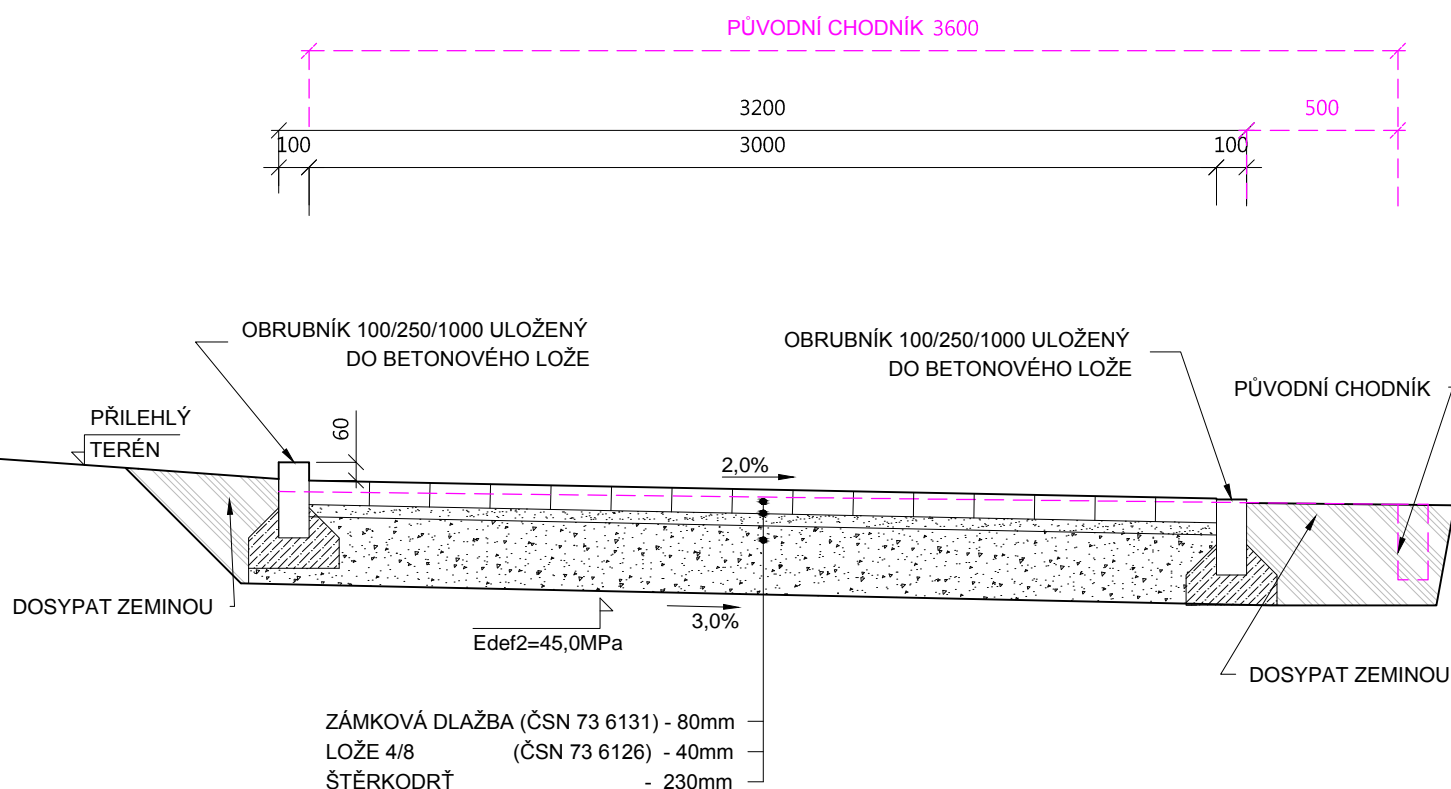


ÚSEK 2

VZOROVÝ PŘÍČNÝ ŘEZ CHODNÍKEM A-A M 1:25

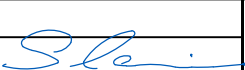

KONTROLOVAL	VYPRACOVAL		ING. SLANINA MICHAL ADRESA: PÁNSKÉ NOVÉ DVORY 3736 73801 FRÝDEK-MÍSTEK ČESKÁ REPUBLIKA	
Ing. SLANINA Michal	Ing. SLANINA Michal			
KRAJ, MěÚ, ObÚ	MORAVSKOSLEZSKÝ			
INVESTOR	MĚSTO KOPŘIVNICE			
MÍSTO STAVBY:	KOPŘIVNICE			
NÁZEV AKCE OPRAVY CHODNÍKŮ VE MĚSTĚ - 2018			FORMÁT	1xA4
			DATUM	8 / 2018
			STUPEŇ	RDS
			MĚŘÍTKO	1:25
			OBJEKT	
NÁZEV OBJEKTU CHODNÍK FRANCOUZSKÁ			ČÍSLO VÝKRESU	PARÉ
NÁZEV VÝKRESU VZOROVÝ PŘÍČNÝ ŘEZ A-A			C 7	