



VZOROVÝ PŘÍČNÝ ŘEZ CHODNÍKEM A-A

M 1:25

△
ZÁVIŠICE

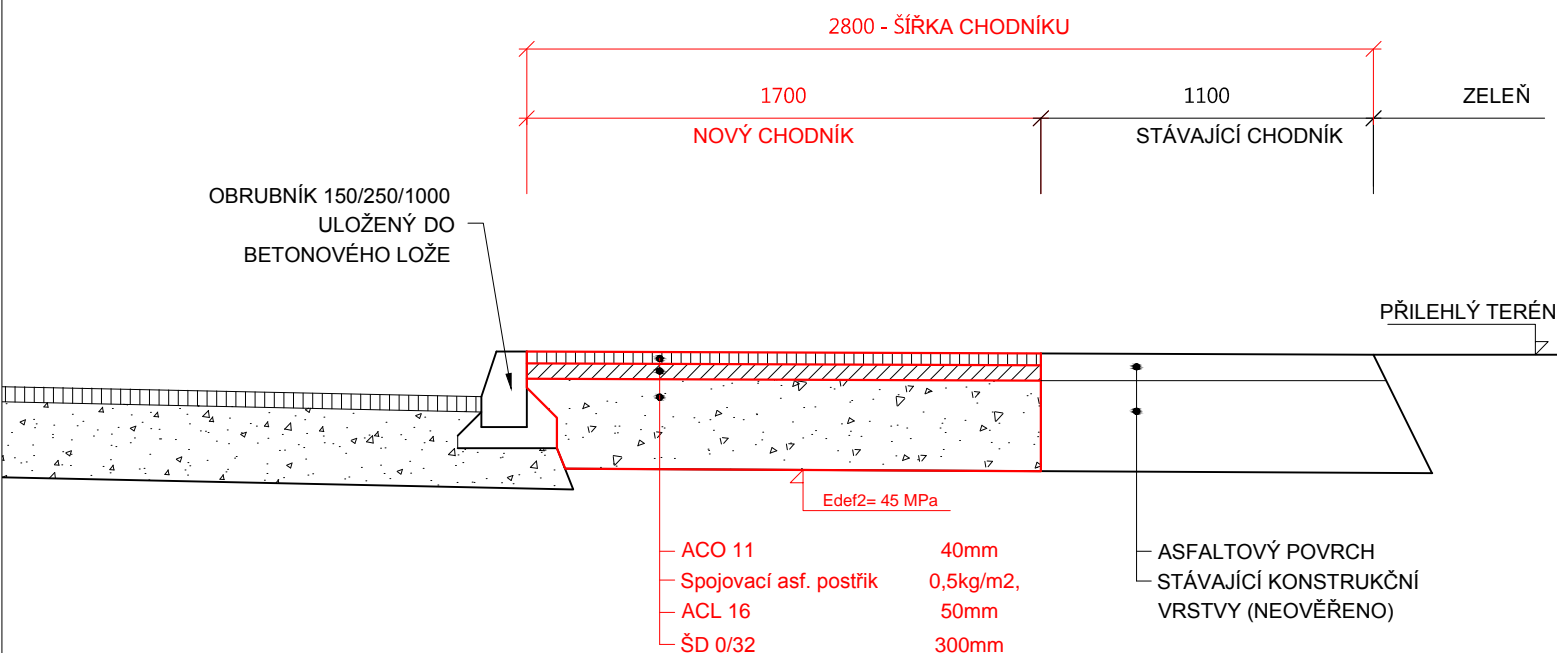

KONTROLOVAL	VYPRACOVAL		ING. SLANINA MICHAL ADRESA: Pánské Nové Dvory 3736 73801 FRÝDEK-MÍSTEK ČESKÁ REPUBLIKA	
Ing. SLANINA Michal	Ing. SLANINA Michal			
KRAJ,MěÚ, ObÚ	MORAVSKOSLEZSKÝ			
INVESTOR	MĚSTO KOPŘIVNICE			
MÍSTO STAVBY:	KOPŘIVNICE, chodník na ul. Obránců míru			
NÁZEV AKCE OPRAVA POVRCHU MÍSTNÍCH KOMUNIKACÍ - Kopřivnice 2018			FORMÁT	1xA4
			DATUM	9 / 2018
			STUPEŇ	RDS
			MĚŘÍTKO	1:50
			OBJEKT	
NÁZEV VÝKRESU VZOROVÝ PŘÍČNÝ ŘEZ A-A			ČÍSLO VÝKRESU	PARÉ
			5.3	