


SITUACE - chodník na ul. Obránců míru

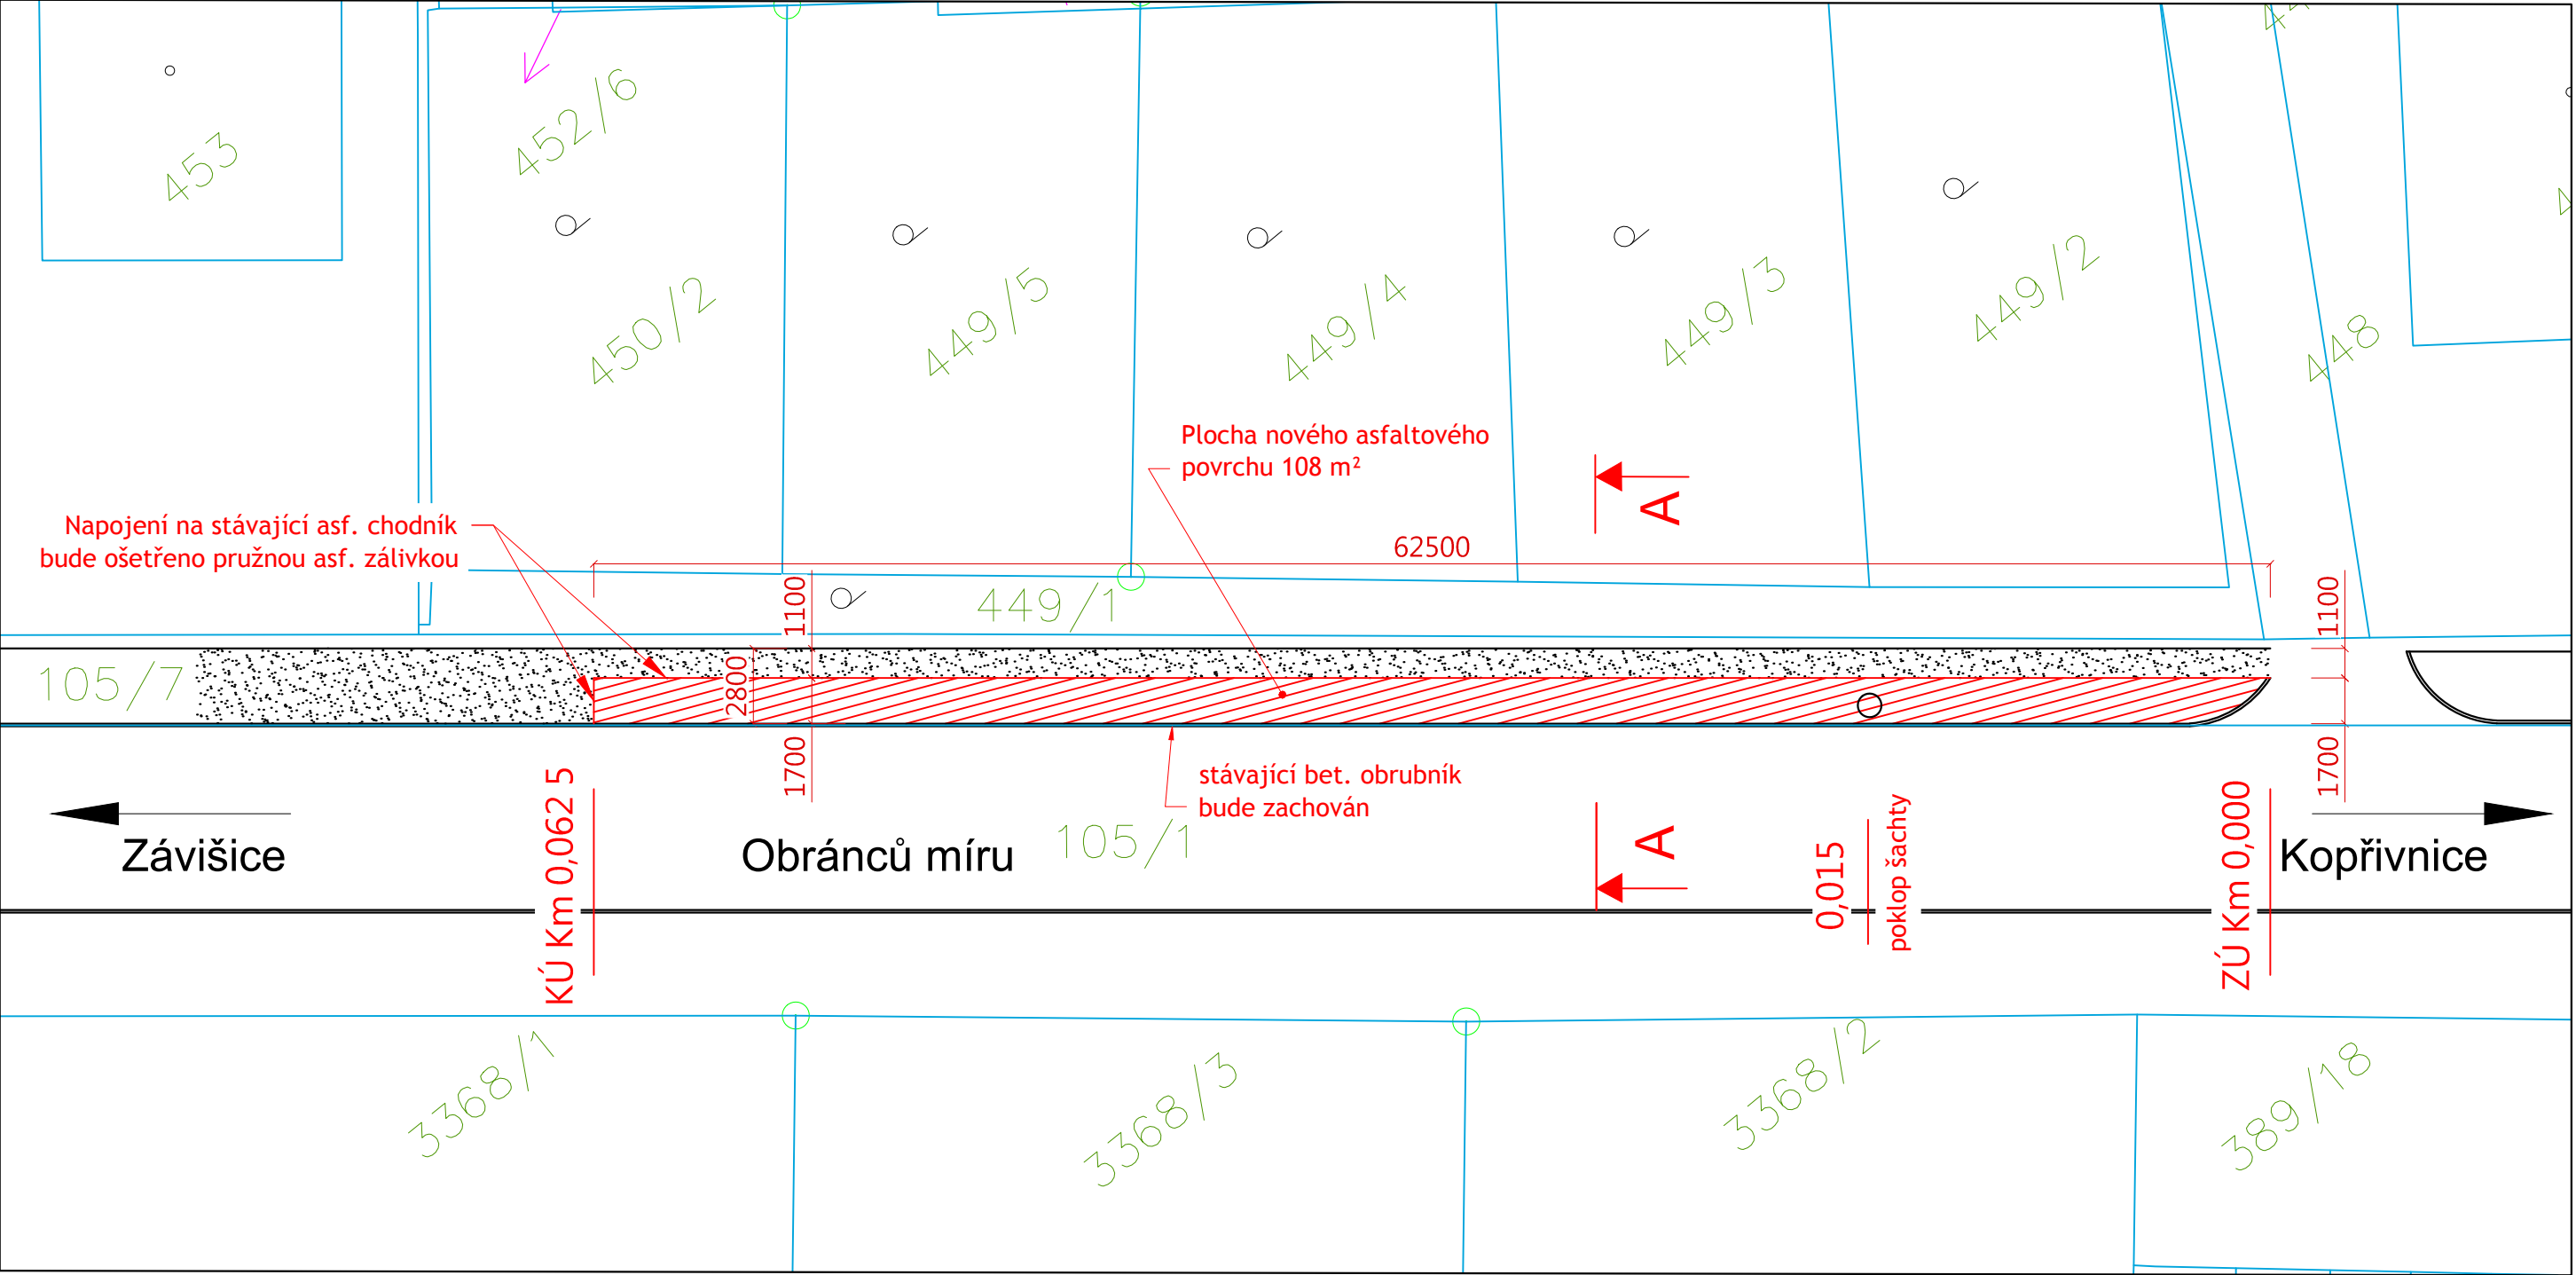

Popis opravy:
Stávající chodník je veden po pravé straně ve směru staničení a je oddělen od komunikace zeleným pásem šířky 1,7m. Stávající zelený pás bude odstraněn a bude budou provedeny nové konstrukční vrstvy chodníku. Stávající asfaltový chodník bude zachován. Bude provedeno zařezání asf. pro napojení nového chodníku v délce 62,5m. v km 0,015 je poklop šachty kanalizace, který bude výškově upraven. Stávající nevhodný poklop bude vyměněn za nový pro zátěž D400. Napojení na stávající chodník bude ošetřeno pružnou asfaltovou zálivkou.


- Postup:**
- Osazení dočasného dopravního značení
 - Zemní práce, hutnění
 - Pokládka konstrukčních vrstev
 - Řezání asf. pro vytvoření napojení
 - Pokládka ACL 16 v tl.50mm (ruční pokládka)
 - Spojovací postřík
 - Pokládka ACO11 v tl. 40mm (ruční pokládka)

LEGENDA:

OPRAVA KOMUNIKACE 108 m2

KATASTRÁLNÍ MAPA

STÁVAJÍCÍ STAV

KONTROLOVAL	VYPRACOVAL		ING. SLANINA MICHAL ADRESA: Pánské Nové Dvory 3736 73801 FRÝDEK-MÍSTEK ČESKÁ REPUBLIKA	
Ing. SLANINA Michal	Ing. SLANINA Michal			
KRAJ,MěÚ, ObÚ	MORAVSKOSLEZSKÝ			
INVESTOR	MĚSTO KOPŘIVNICE			
MÍSTO STAVBY:	KOPŘIVNICE, chodník na ul. Obránců míru			
NÁZEV AKCE OPRAVA POVRCHU MÍSTNÍCH KOMUNIKACÍ - Kopřivnice 2018			FORMÁT	2xA4
			DATUM	9 / 2018
			STUPEŇ	RDS
			MĚŘÍTKO	1:250
			OBJEKT	
NÁZEV VÝKRESU SITUACE , KATASTRÁLNÍ MAPA			ČÍSLO VÝKRESU	PARÉ
			5.2	