
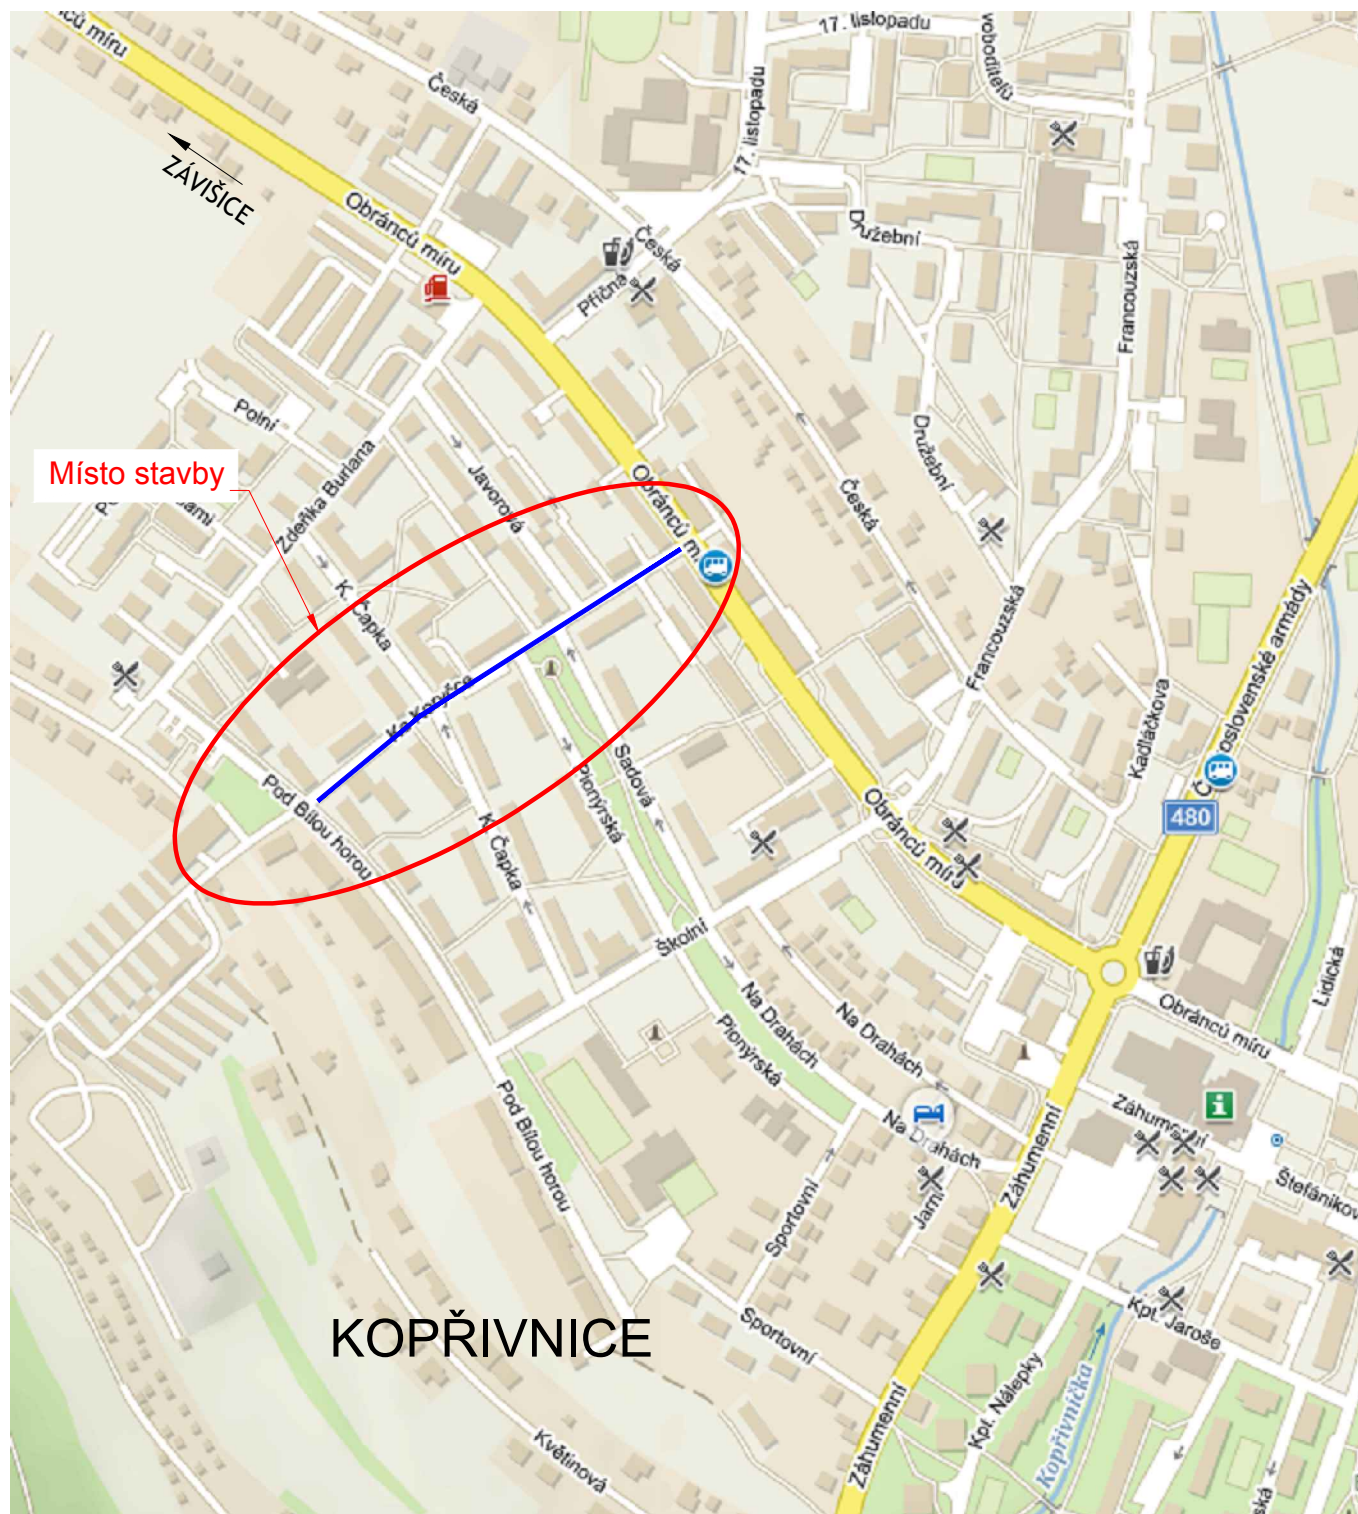


PŘEHLEDNÁ SITUACE -KOPŘIVNICE, ul. KE KORYČCE

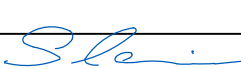

KOPŘIVNICE

KONTROLOVAL	VYPRACOVAL		ING. SLANINA MICHAL ADRESA: Pánské Nové Dvory 3736 73801 FRÝDEK-MÍSTEK ČESKÁ REPUBLIKA	
Ing. SLANINA Michal	Ing. SLANINA Michal			
KRAJ,MěÚ, ObÚ	MORAVSKOSLEZSKÝ			
INVESTOR	MĚSTO KOPŘIVNICE			
MÍSTO STAVBY: KOPŘIVNICE, ul. KE KORYČCE				
NÁZEV AKCE OPRAVA POVRCHU MÍSTNÍCH KOMUNIKACÍ - Kopřivnice 2018			FORMÁT	1xA4
			DATUM	9 / 2018
			STUPEŇ	RDS
			MĚŘÍTKO	
			OBJEKT	
NÁZEV VÝKRESU PŘEHLEDNÁ SITUACE			ČÍSLO VÝKRESU 3.1	PARÉ