




Příčný řez A - A M 1:50

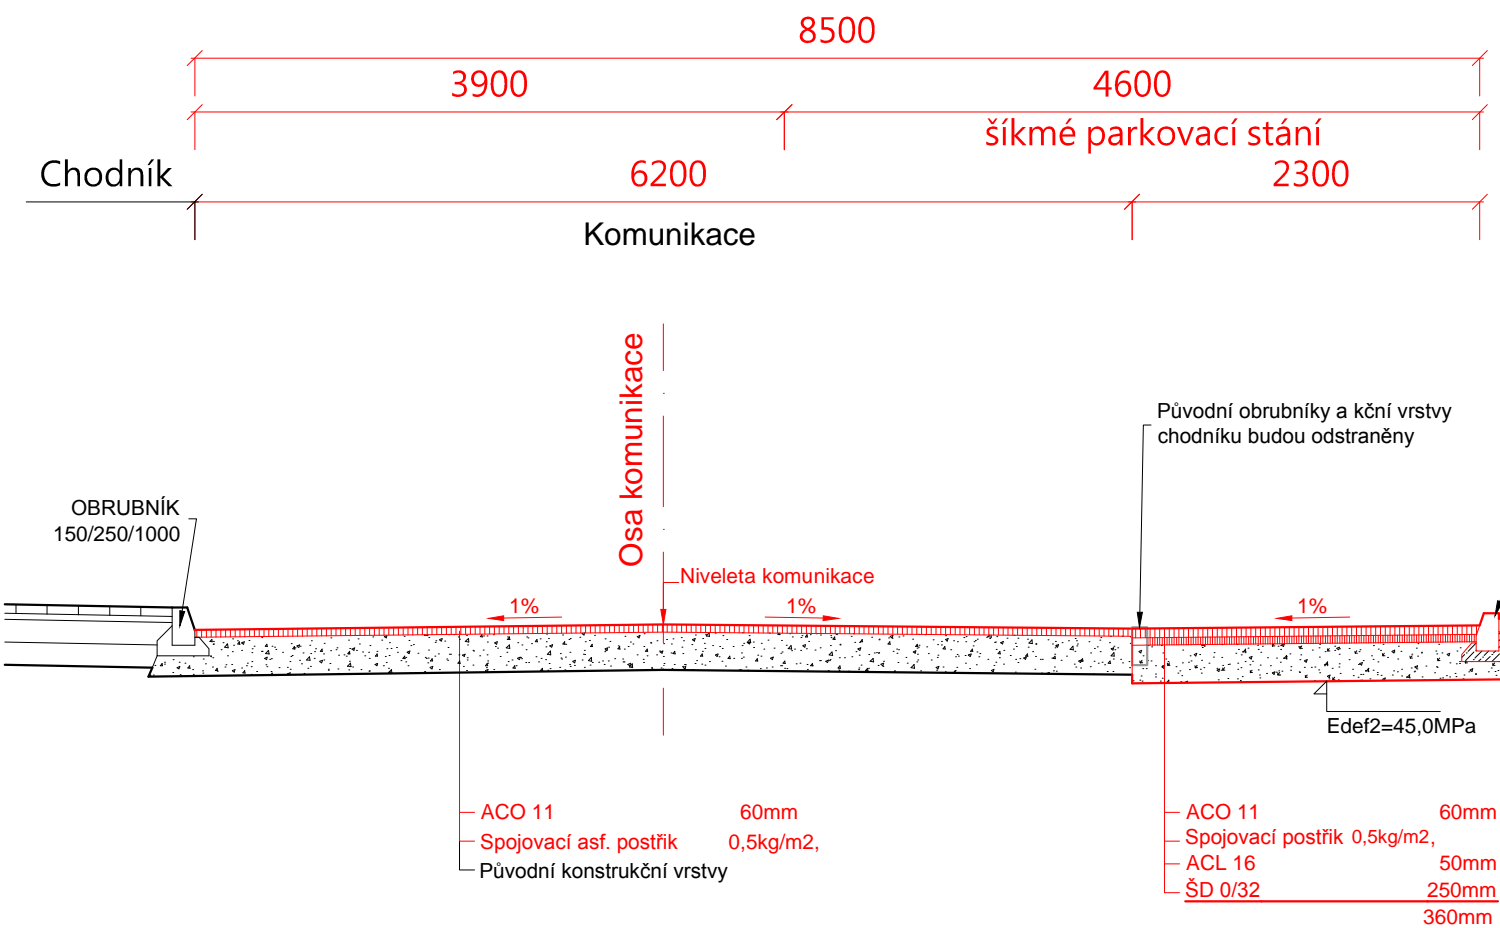

Příčný řez B - B M 1:50

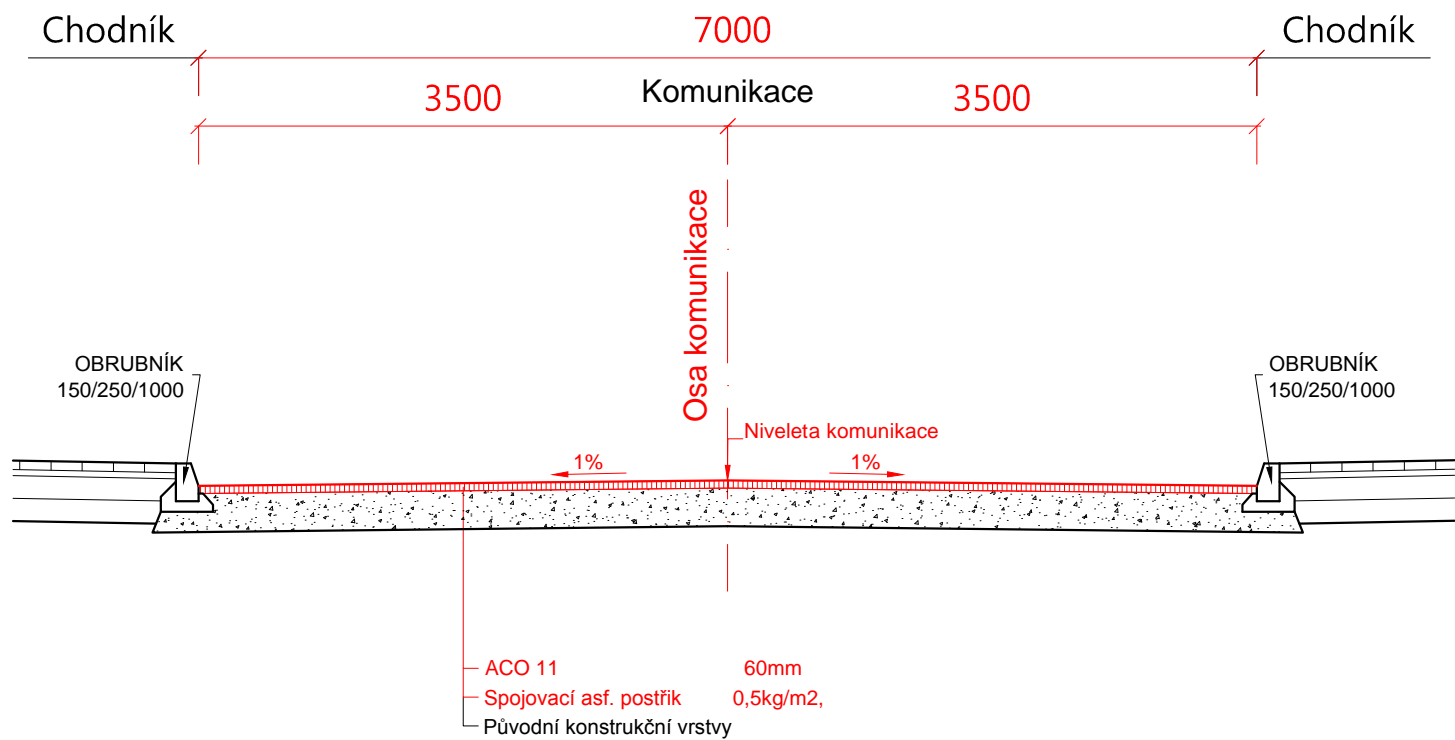

KONTROLOVAL	VYPRACOVAL		ING. SLANINA MICHAL ADRESA: Pánské Nové Dvory 3736 73801 FRÝDEK-MÍSTEK ČESKÁ REPUBLIKA	
Ing. SLANINA Michal	Ing. SLANINA Michal			
KRAJ, MěÚ, ObÚ	MORAVSKOSLEZSKÝ			
INVESTOR	MĚSTO KOPŘIVNICE			
MÍSTO STAVBY: KOPŘIVNICE, UL. KE KORYČCE				
NÁZEV AKCE  <b>OPRAVA POVRCHU MÍSTNÍCH KOMUNIKACÍ - Kopřivnice 2018</b>			FORMÁT	2xA4
			DATUM	9 / 2018
			STUPEŇ	RDS
			MĚŘÍTKO	1:50
			OBJEKT	
NÁZEV VÝKRESU  <b>VZOROVÝ PŘÍČNÝ ŘEZ A-A, B-B</b>			ČÍSLO VÝKRESU	PARÉ
			3.4	