



# PŘEHLEDNÁ SITUACE - KOPŘIVNICE, ul. U VODOJEMU

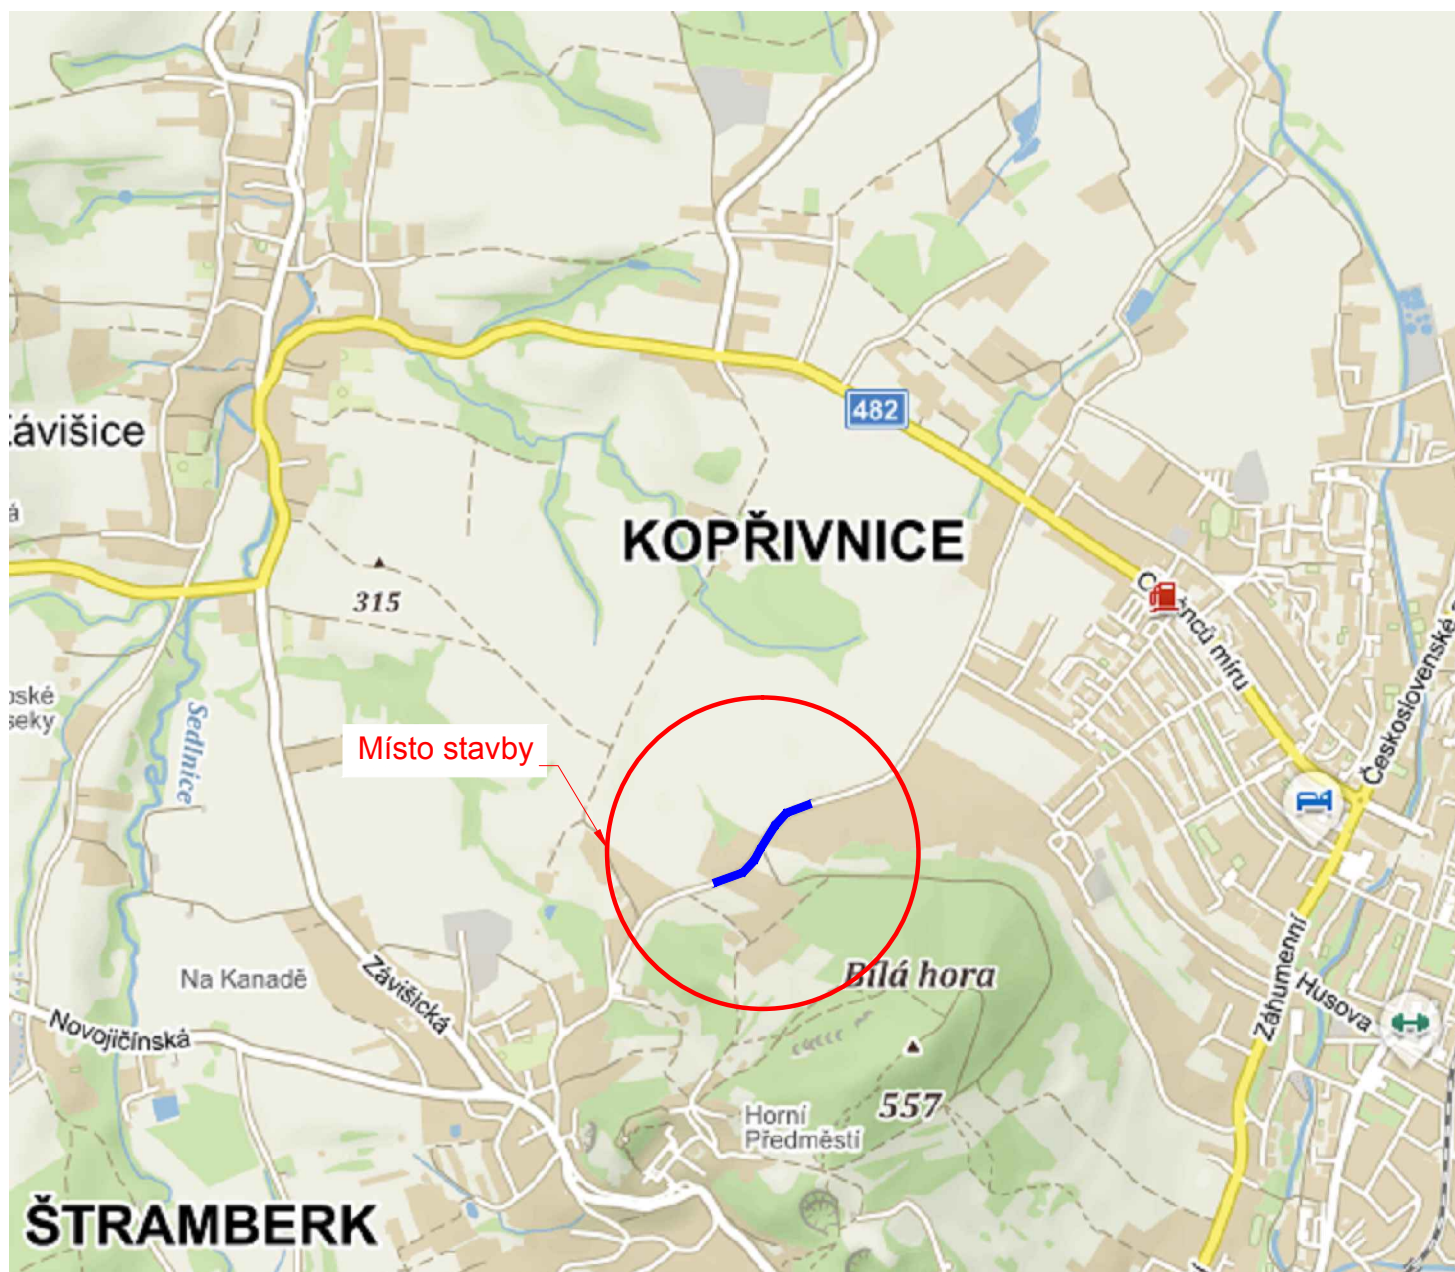

KONTROLOVAL	VYPRACOVAL		ING. SLANINA MICHAL ADRESA: Pánské Nové Dvory 3736 73801 FRÝDEK-MÍSTEK ČESKÁ REPUBLIKA	
Ing. SLANINA Michal	Ing. SLANINA Michal			
KRAJ,MěÚ, ObÚ	MORAVSKOSLEZSKÝ			
INVESTOR	MĚSTO KOPŘIVNICE			
MÍSTO STAVBY:	KOPŘIVNICE, ul. U VODOJEMU			
NÁZEV AKCE  <b>OPRAVA POVRCHU MÍSTNÍCH KOMUNIKACÍ - Kopřivnice 2018</b>			FORMÁT	1xA4
			DATUM	9 / 2018
			STUPEŇ	RDS
			MĚŘÍTKO	
			OBJEKT	
NÁZEV VÝKRESU  <b>PŘEHLEDNÁ SITUACE</b>			ČÍSLO VÝKRESU	PARÉ
			4.1	