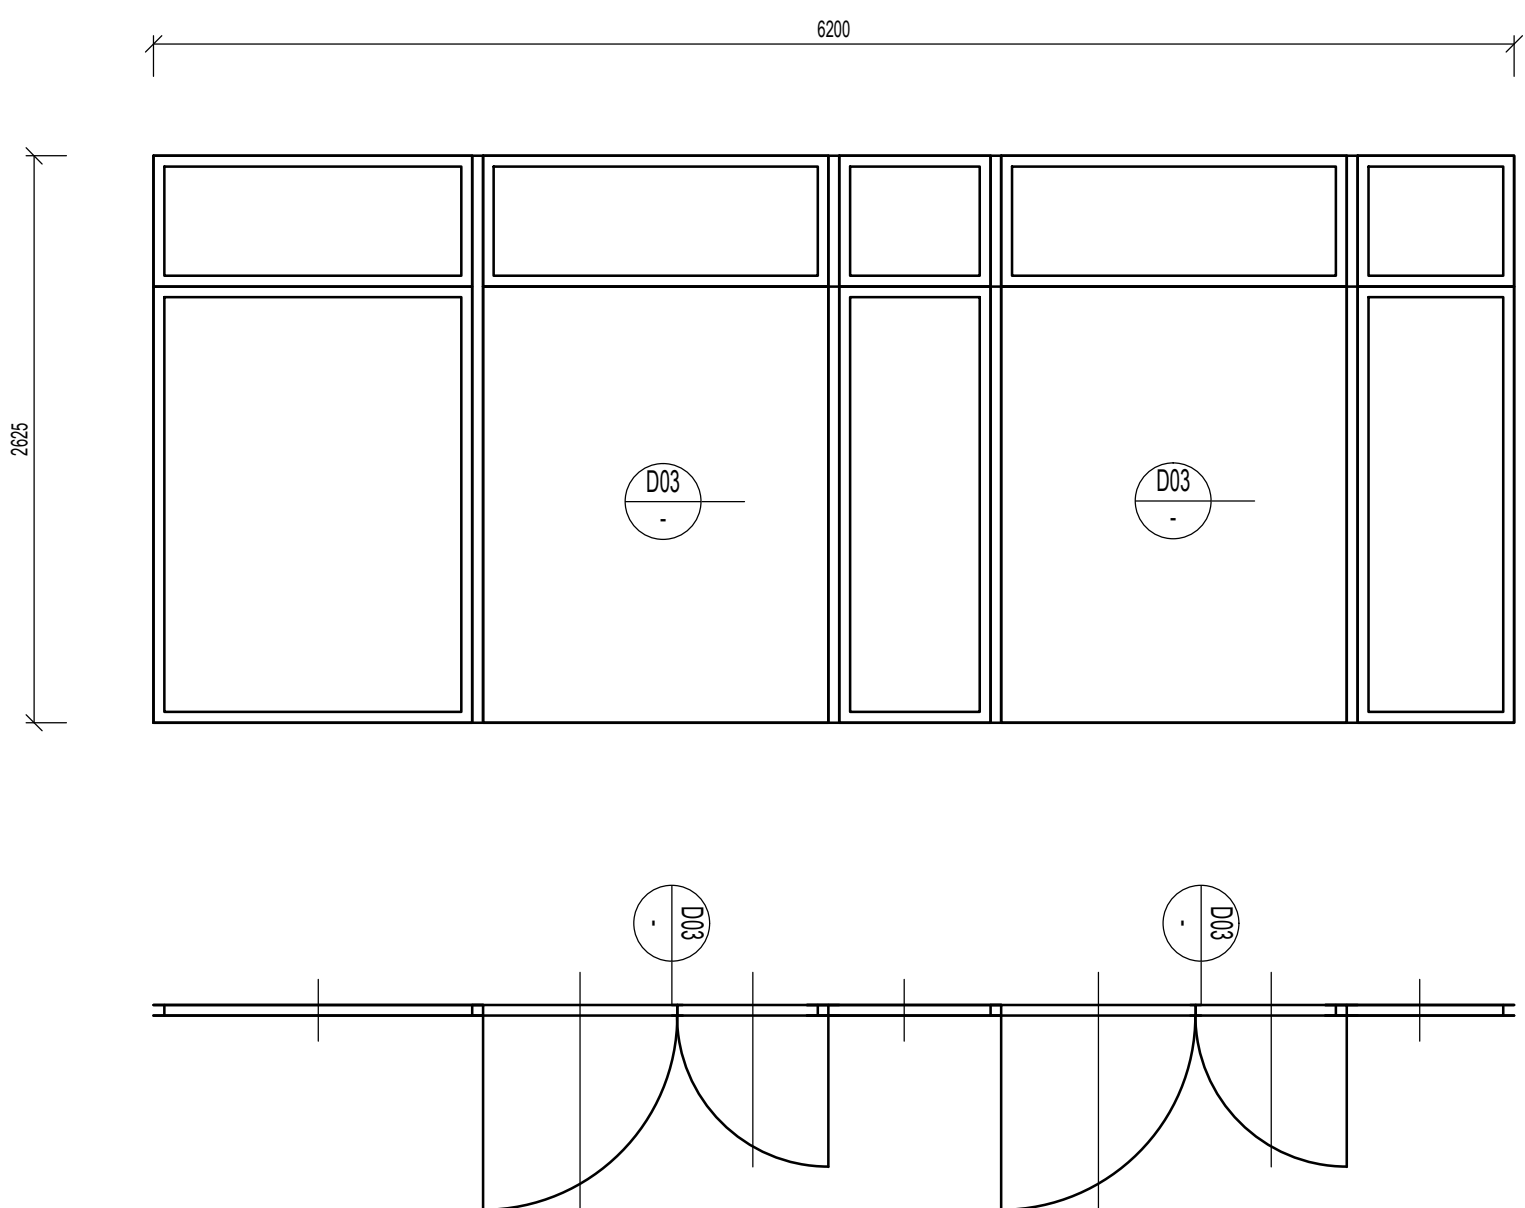


Označení	Schematické zobrazení	Popis
		<p>Obecně:</p> <p>Použití: interiérový hliníkové dveře. Výplň: bezpečnostní lepené zasklení Práh: Systémový Falc: Polodrážkové.</p> <p>Popis (typ) otevírání, kování, zámek:</p> <p>Panikové kování</p> <p>Rozměry stavebního otvoru, zárubeň:</p> <p>6200x2625 mm</p> <p>Povrchová úprava, barevnost:</p> <p>Křídlo: bílá Zárubeň: bílá Kování: Nerez, kartáčované.</p> <p>Poznámka:</p> <p>Požární odolnost:</p> <p>EI 30 DP1</p>
POČET -SO.01		
1.NP		1
		0
2.NP		0
		0
3.NP		0
		0
CELKEM		1
<p>- VEŠKERÉ ROZMĚRY NUTNO OVĚŘIT NA STAVBĚ</p> <p>- VEŠKERÉ NEJASNOSTI KONZULTUJTE S PROJEKTANTEM</p>	<p>BAREVNOST, DRUH DÝHY A DALŠÍ PARAMETRY BUDOU UPŘESNĚNY ZADAVATELEM V PRŮBĚHU REALIZACE</p>	
		STRANA: 1/3