2.NP

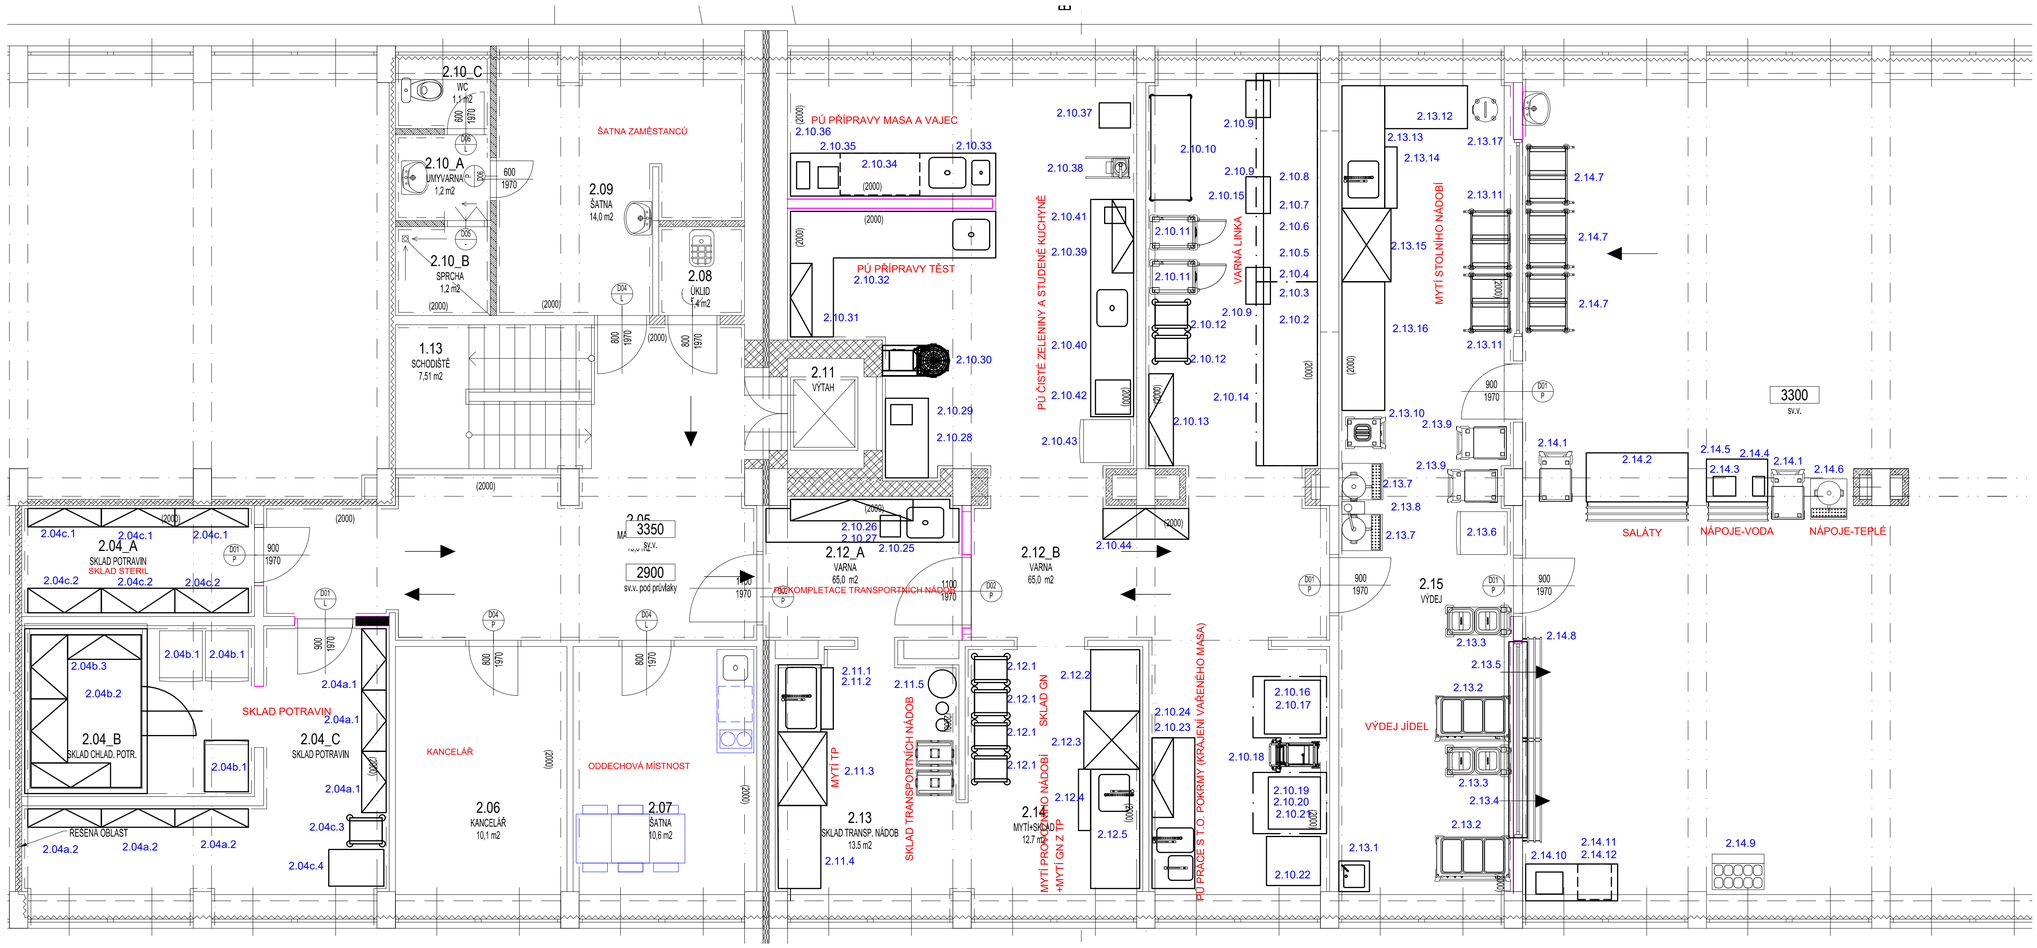

1.NP

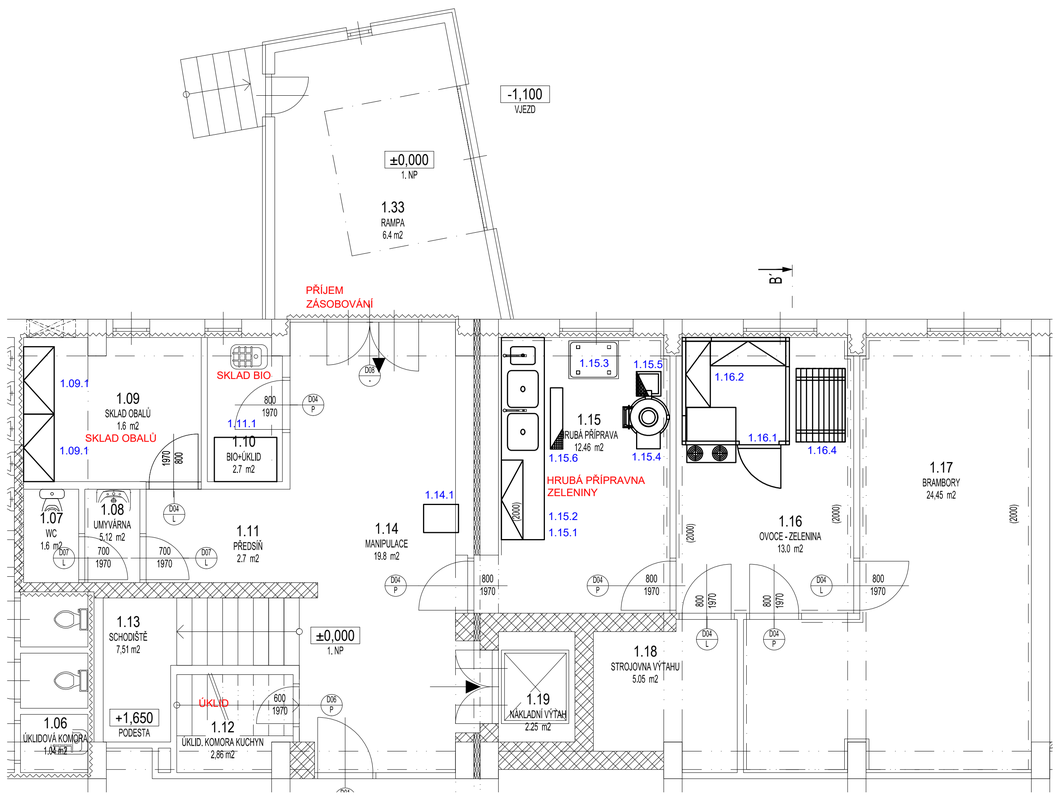

SITUAČNÍ SCHÉMA 2.NP M1:250

SITUAČNÍ SCHÉMA 1.NP M1:250

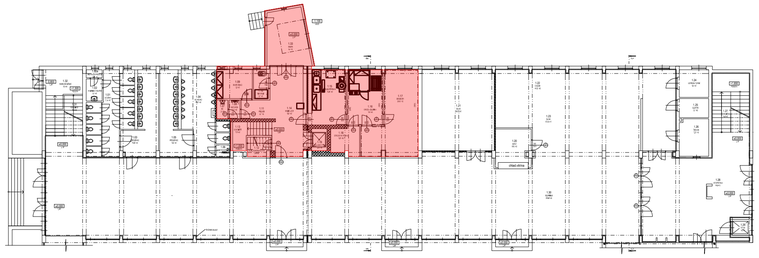

Změna	Datum	Provedl	Přezkoumal	Schválil

TENTO MATERIÁL JE DUŠEVNÍM VLASTNICTVÍM BT Ateliér s.r.o., Vratimovská 681/80, Ostrava – Kunčice, 719 00 Ostrava, IČO 09114912, A PODLEHÁ OBCHODNÍMU TAJEMSTVÍ. VLASTNÍK SI VYHRAZUJE S TÍMTO TAJEMSTVÍM NAKLÁDAT A JEHO VYUŽITÍ PODLEHÁ PÍSEMNÉMU SVOLENÍ A STANOVENÍ PODMÍNEK TAKOVÉHO UŽITÍ.

BT ATELIER
BT Ateliér s.r.o.
info@btatelier.cz
+420 737 286 181

Investor : Město Kopřivnice,Štefánikova 1163/12,742 21 Kopřivnice

Stavba : Rekonstrukce školní kuchyně a společných prostor ZŠ Dr. Milady Horákové, Kopřivnice

Objekt : Stravovací provoz

Obsah :

Dispozice gastronomické technologie 1.NP a 2.NP

Vypracoval	Viktorin		
Přezkoumal	Hranický		
Schválil	Tuma		
Č. zakázky	BT24-168		
Kótováno v	mm	Měřítko	1:50
Datum	11/2025		
Stupeň	DPS		
Formát	FA1		
Seznam příloh		BT24-168-00	

BT24-168-02