



Investor	<div>SLUMEKO, s.r.o. Služby města Kopřivnice Štefánikova 58, 742 21 Kopřivnice IČO : 25376021, DIČ : CZ25376021</div>	<div>Ing. Ondřej Bojko Náhorní 448/5, 711 00 Ostrava IČ: 75980568</div>	
Stavba	<div>Revitalizace staré části hřbitova v Kopřivnici - 1. etapa</div> <div>SO 101 - Zpevněné plochy</div>	Zodpovědný projektant	Ing. Ondřej Bojko
Objekt		Datum	leden 2018
		Formát	9 x A4
		Měřítko	1 : 50
		Stupeň	dok. pro výběr zhotovitele
Název výkresu			
	PŘÍČNÉ ŘEZY	Souprava	Výkres číslo 03

VZOROVÝ ŘEZ 1

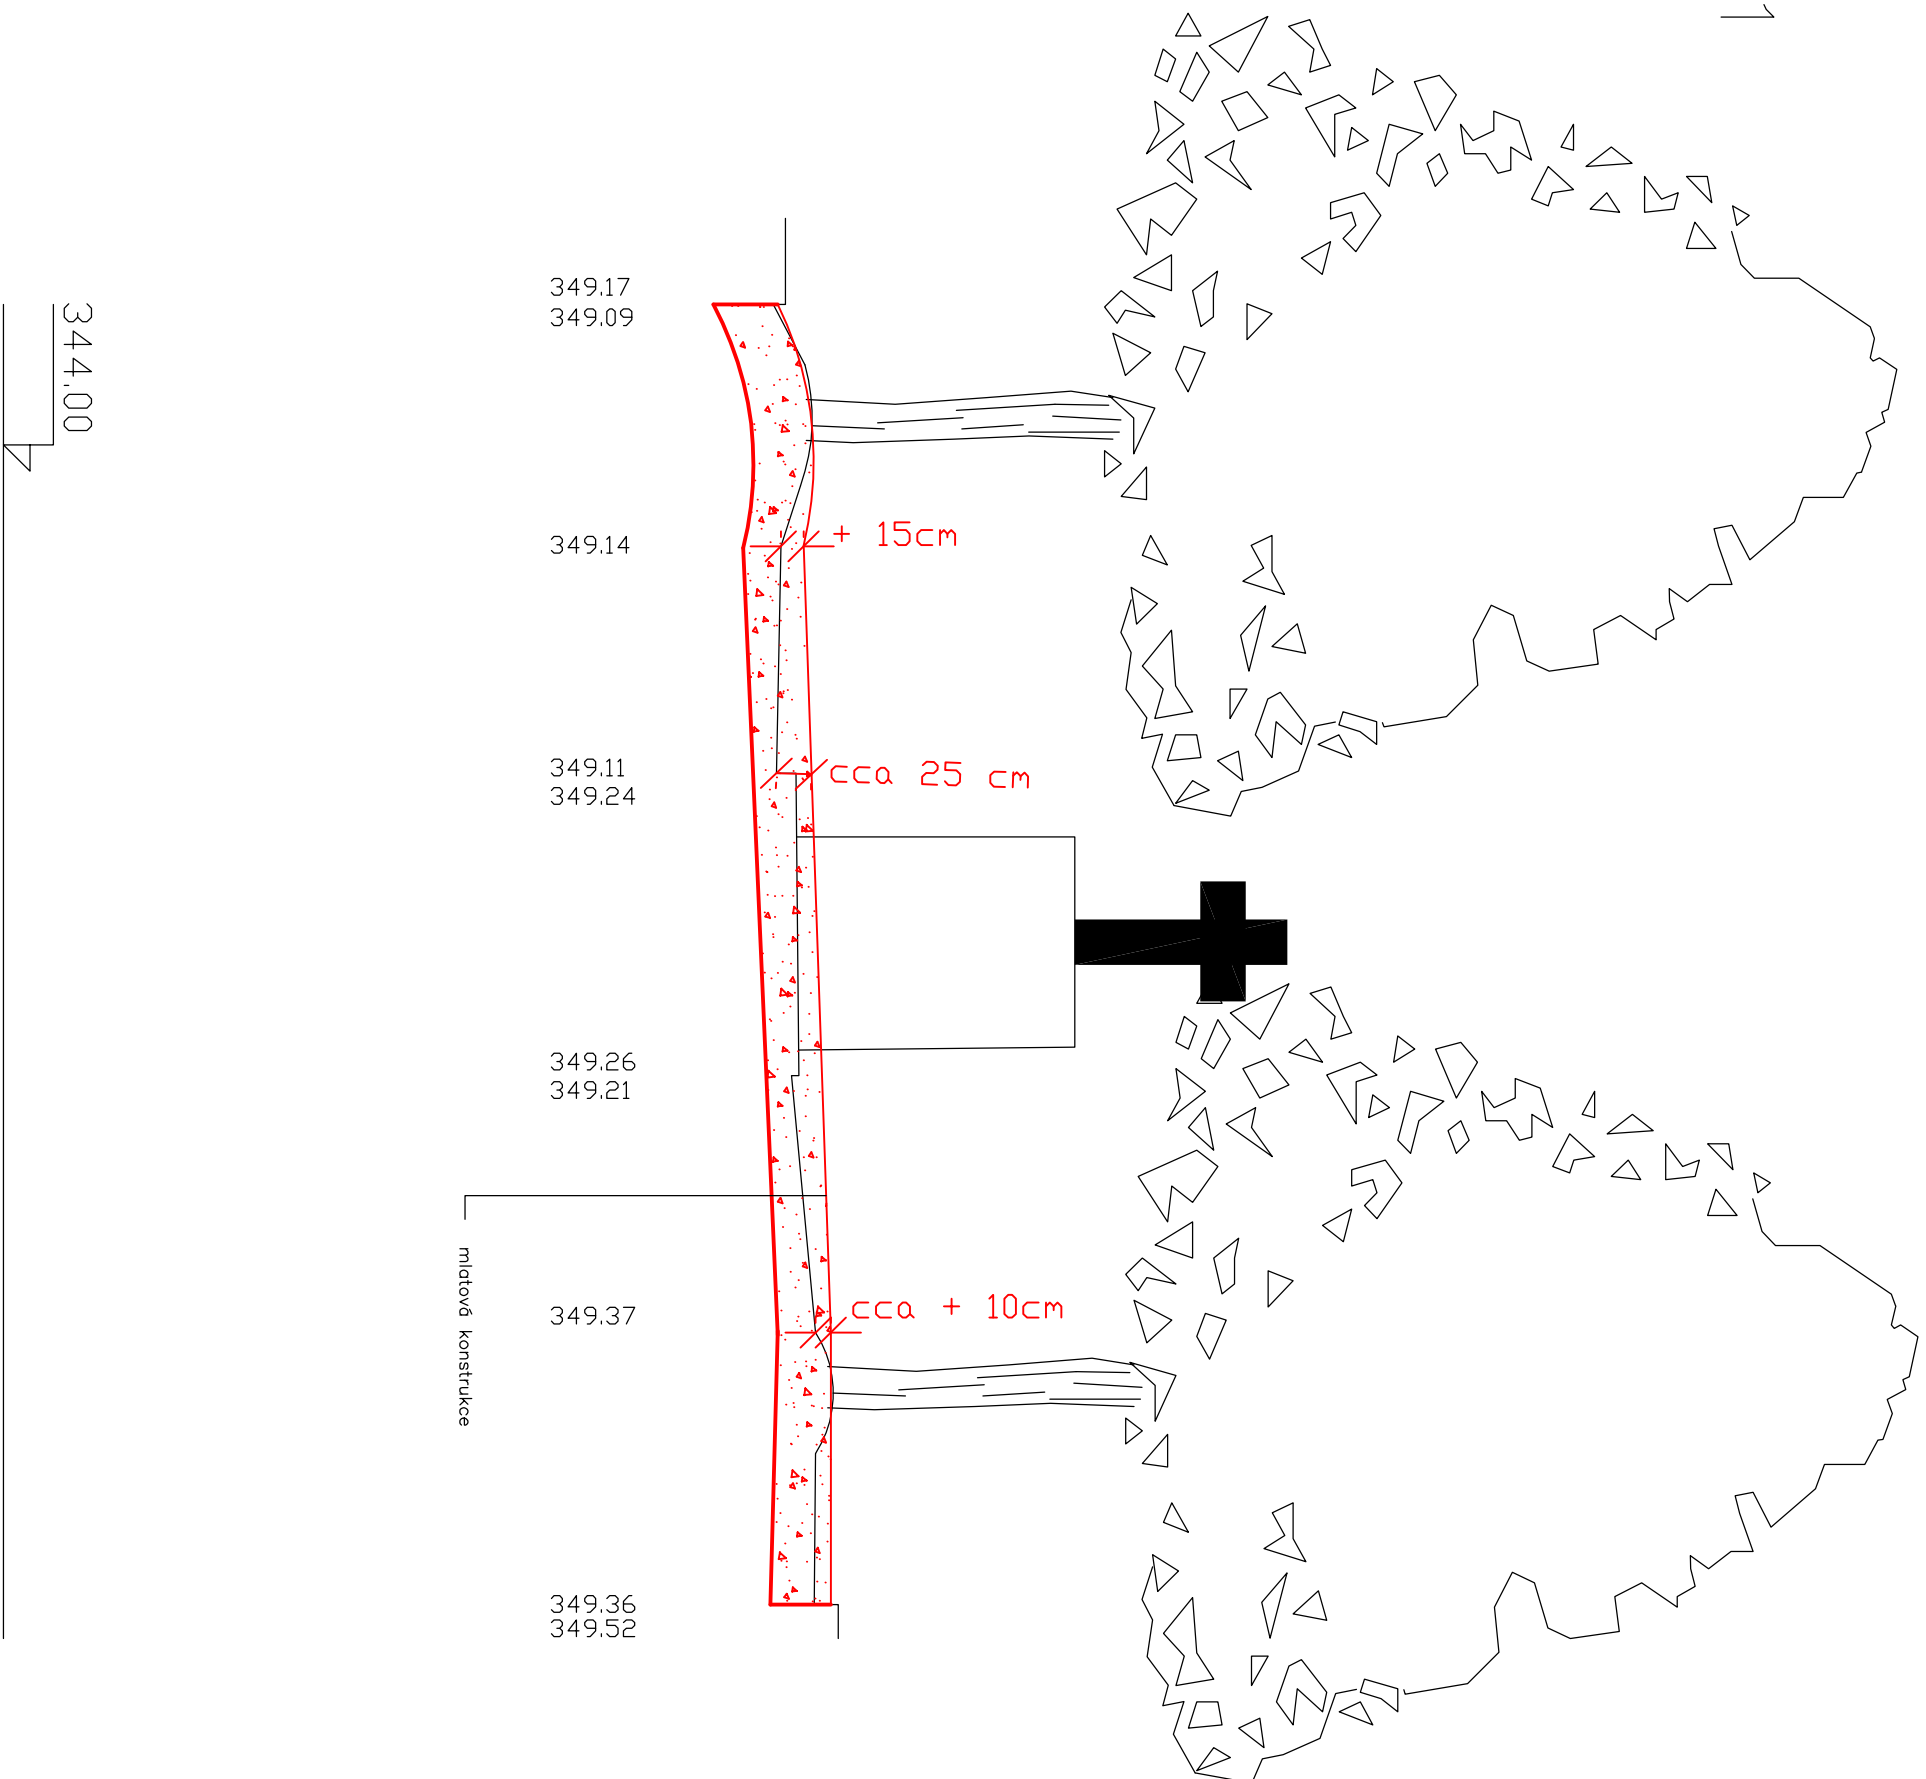

VZOROVÝ ŘEZ 2

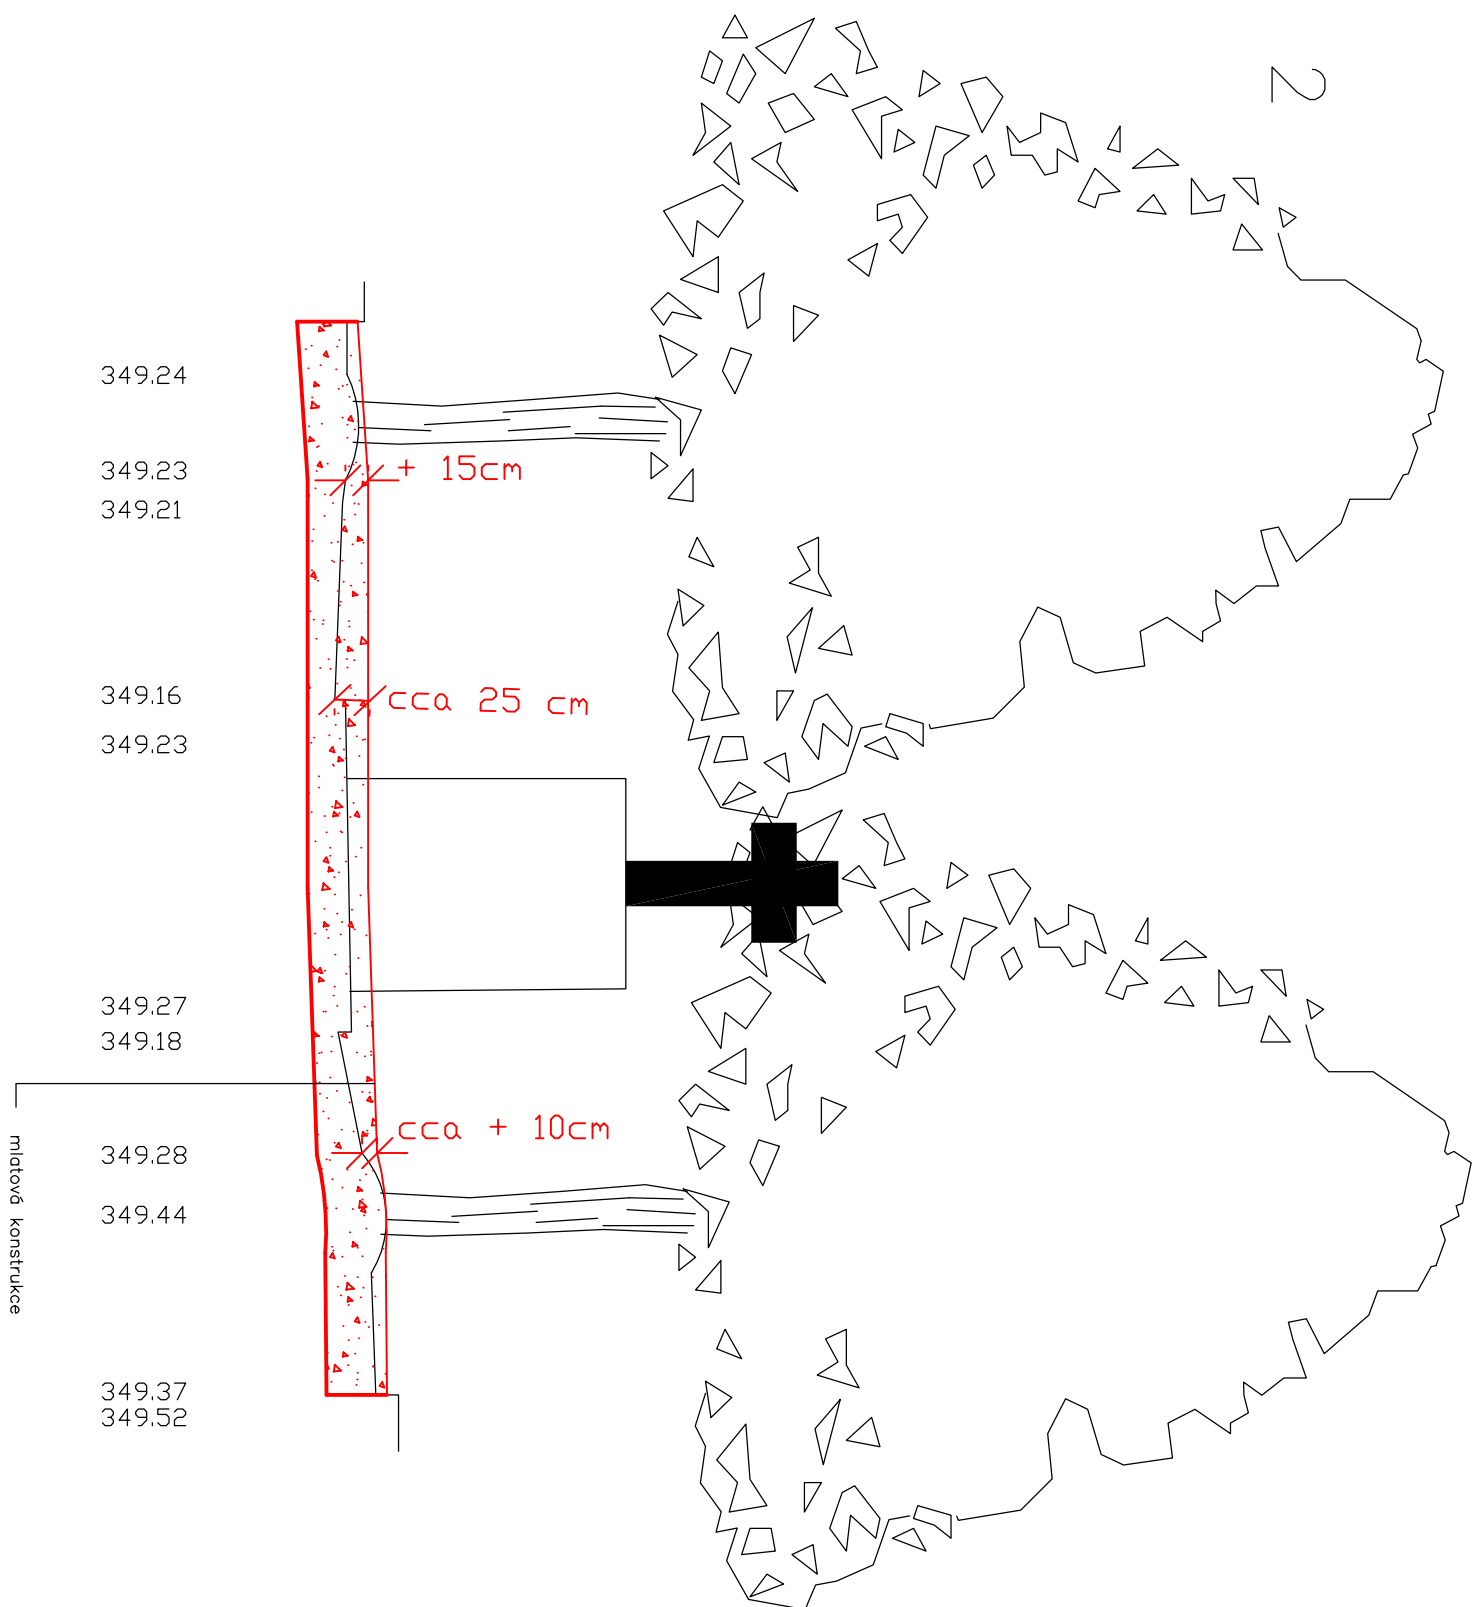


344.00

VZOROVÝ ŘEZ 3

KOMBINACE POVRCHŮ Z
DLAŽBY A MLATU


MLATOVÝ POVRCH

KOMBINACE POVRCHŮ Z
DLAŽBY A MLATU

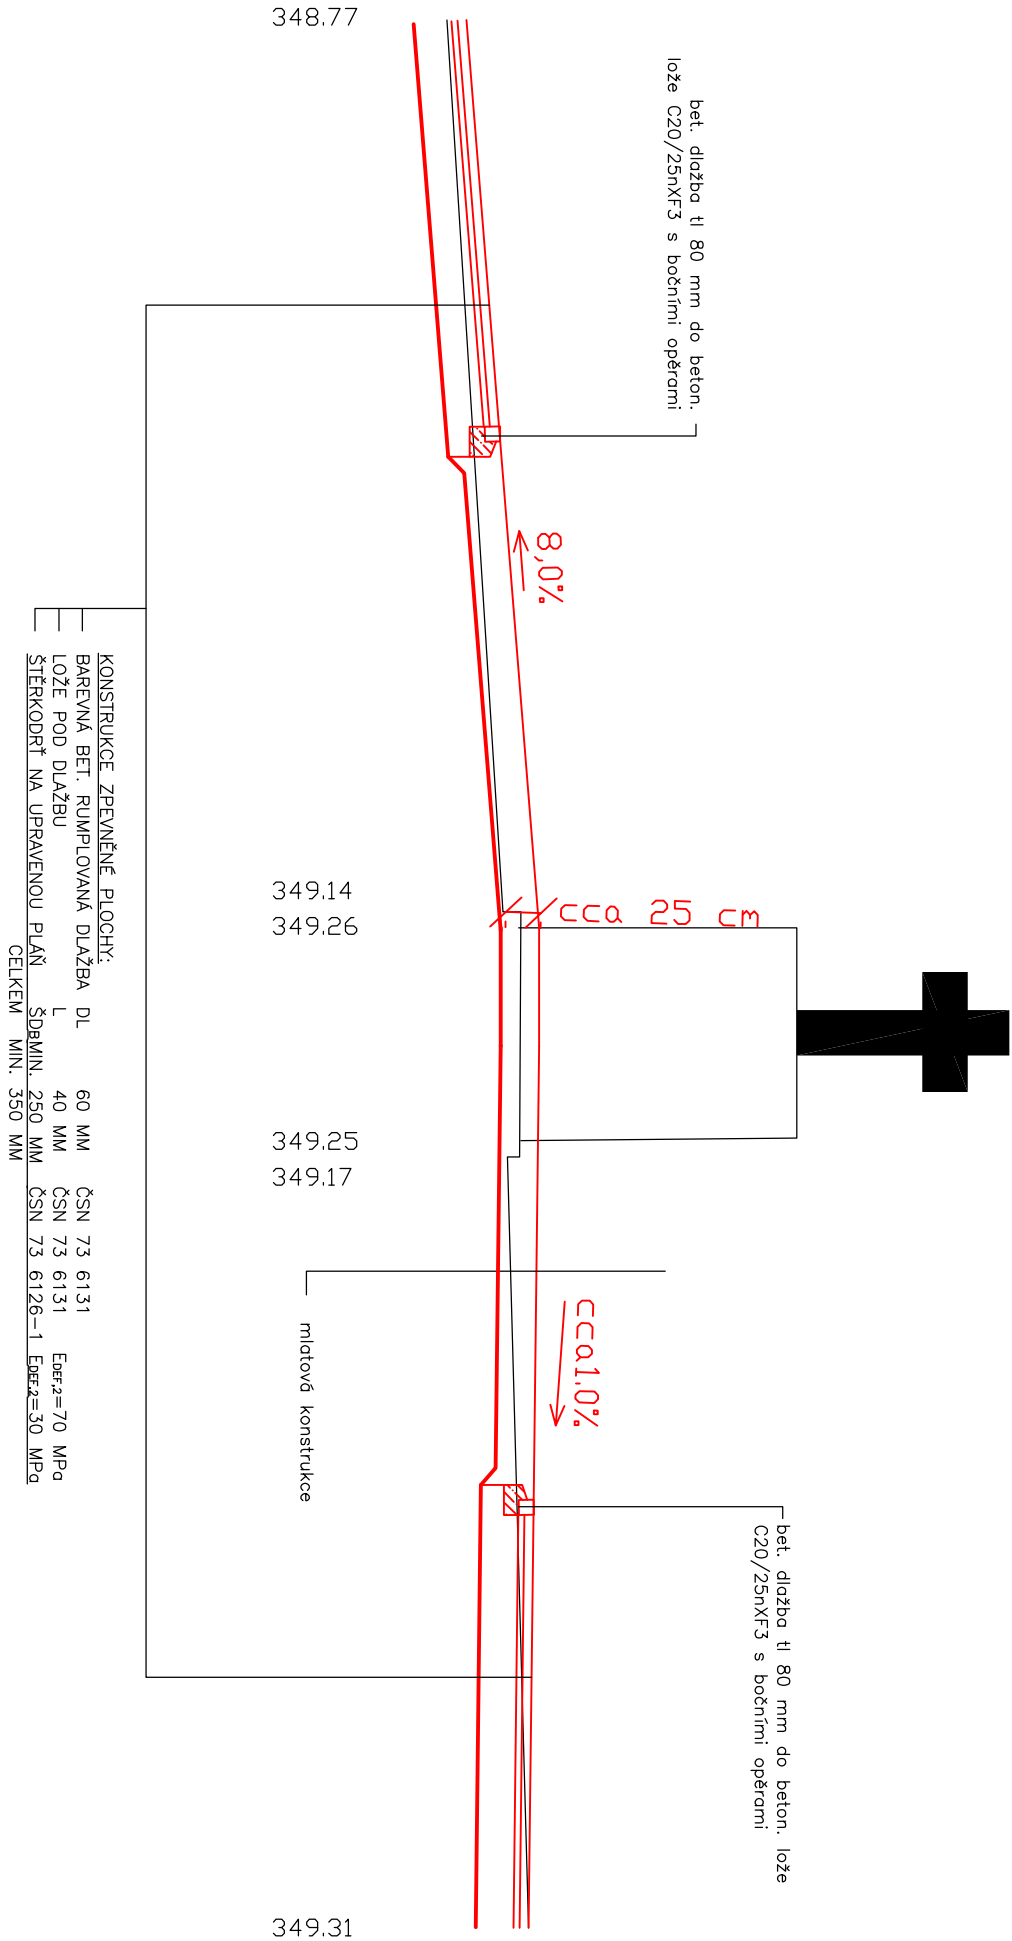

344.00

CHARAKTERISTICKÝ ŘEZ 1

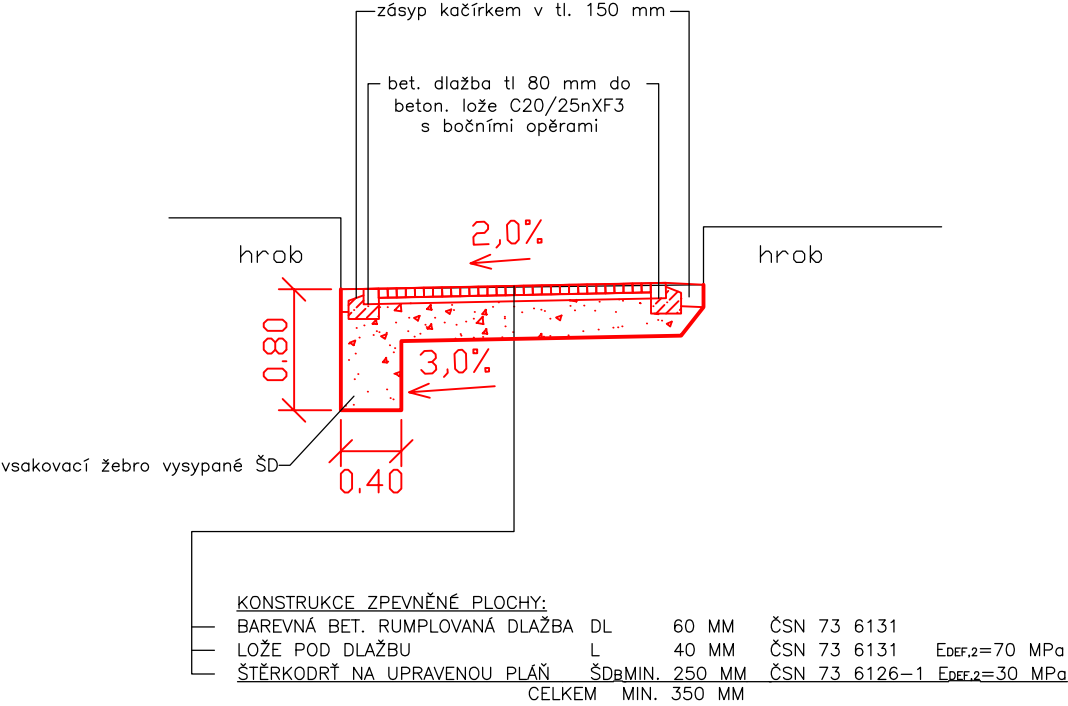

CHARAKTERISTICKÝ ŘEZ 2

