


ČÍSLA LOMŮ

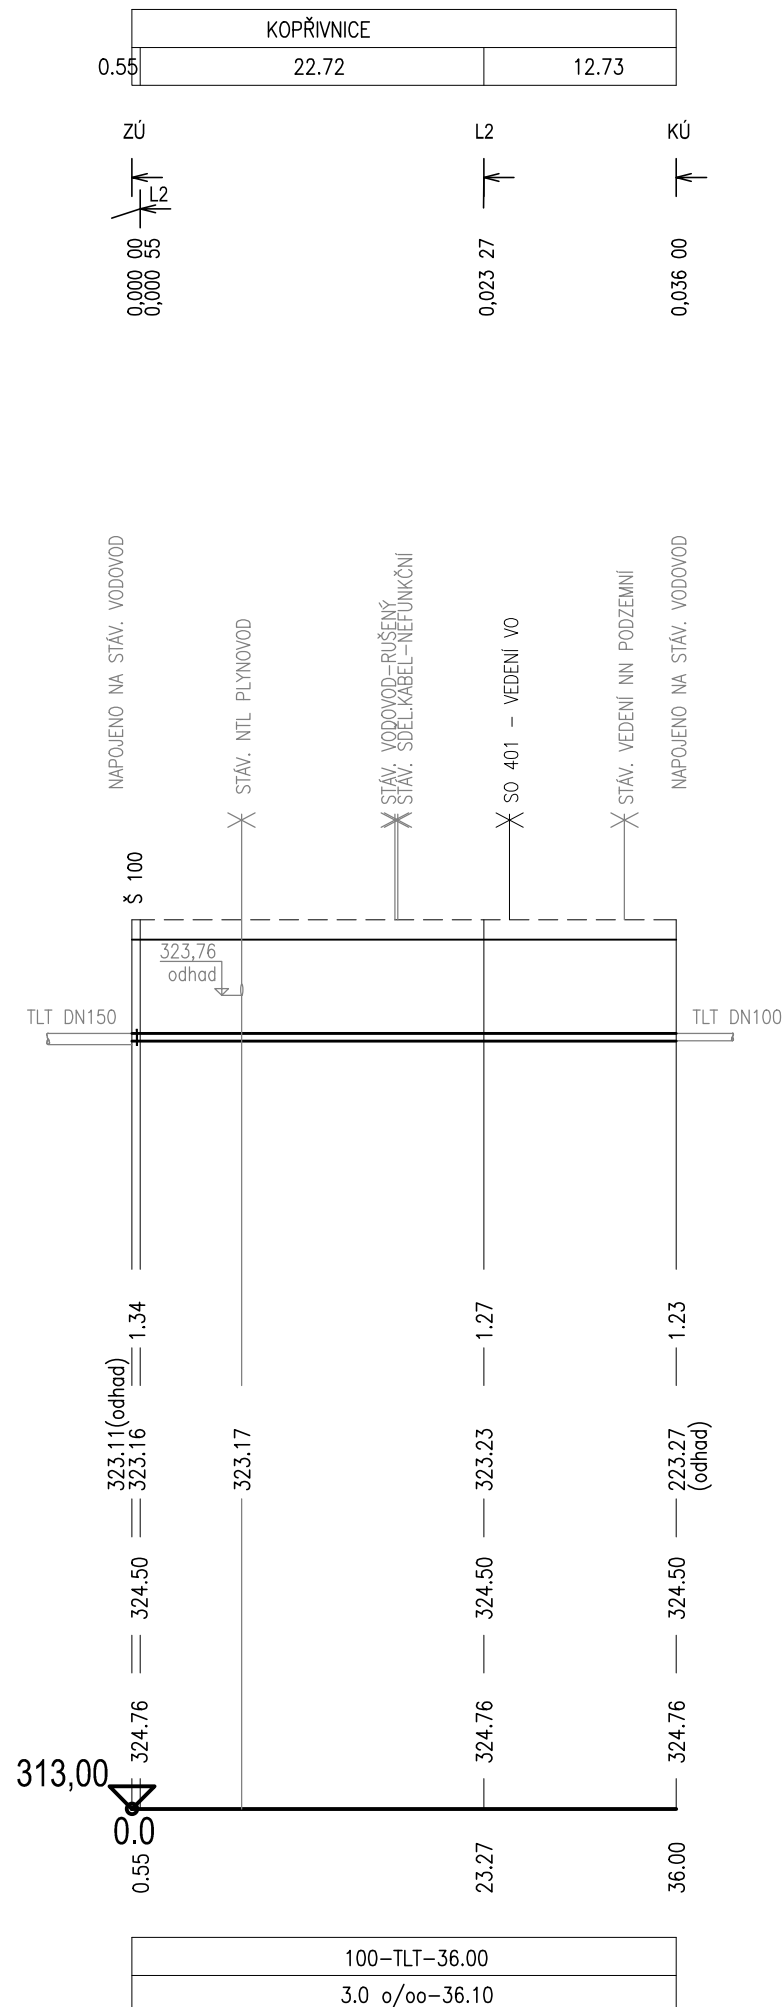

Investor	Město Kopřivnice Štefánikova 1163, Kopřivnice 742 21	Ing. Ondřej Bojko Náhorní 448/5, 711 00 Ostrava IČ: 75980568	
Stavba	Parkoviště na ul. Zd. Buriana SO 351 - Přeložka vodovodu	Zodpovědný projektant	Ing. Ondřej Bojko
		Datum	červen 2019
		Formát	2 x A4
		Měřítko	1 : 500/100
		Stupeň	DSP+DPS
Název výkresu	PODÉLNÝ PROFIL		
		Souprava	Výkres číslo 03