

LEGENDA VO (SO 401):


LED svítidlo VOLTANA 2, NV, 28 W na stožáru BM 6 ŽŽ
navržený kabel VO CYKY4x10mm² v plastové trubce AR50

TECHNICKÁ DATA VO:

- OZNAČENÍ SOUSTAVY: 3 PEN ~ 50 Hz, 400V, TN-C-S
- VLIVY PROSTŘEDÍ: AB8 - VENKOVNÍ
- OCHRANA PŘED NDNČ: samočinným odpojením od zdroje
- ST. DODÁVKY EL. ENERGIE: 3

LEGENDA INŽENÝRSKÝCH SÍTÍ:

- vodovodní potrubí podzemní
- kanalizační stoka, potrubí
- kabelové vedení VO
- venkovní sílové vedení NN podzemní
- sdělovací vedení (CETIN)
- plynovodní vedení, nízkotlak
- navržený kabel VO (SO 401)
- navržená kanalizační stoka (SO 301)
- přeložené vodovodní potrubí (SO 351)

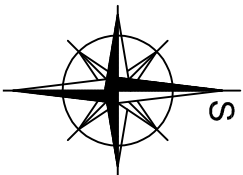


Pozn.: Inženýrské sítě jsou v situaci zaznačeny pouze orientačně, před zahájením výkopových prací nutno geodeticky vyčíst za účasti jejich správce. Při souběžném vedení sítí a při křížení sítí budou dodrženy odstupy jednotlivých tras trubních a kabelových vedení dle ČSN 736005. Budou respektována ochranná pásma, stanovená v provozních řádech a vyjádřeních jednotlivých správců sítí. Hodnoty ochranných pásem jsou uvedeny v souhrnné technické zprávě a z důvodu přehlednosti nejsou vyznačeny ve výkresové části. Souřadnicový systém: S-JTSK, Výškový systém - BALT P. V. Zařízení staveniště bude umístěno dle dispozic dodavatele stavby na pozekú investora (předpoklad parc. č. 12/9 k.ú. Kopřivnice), Zařízení staveniště bude umístěno mimo ochranné pásma inženýrských sítí a min. 2,5 m od pat stromů.

Investor	Město Kopřivnice Štefánikova 1163, Kopřivnice 742 21		
Stavba	Ing. Ondřej Bojko Náhorní 448/5, 711 00 Ostrava IČ: 75980568		
Objekt	Zodpovědný projektant Ing. Ondřej Bojko		
	Datum říjen 2019		
	Formát 2 x A4		
	Měřítko 1 : 500		
	Slupeň DSP + DPS		
Název výkresu	Souprava Výkres číslo 04		

Parkoviště na ul. Zd. Buriana

SO 101 - MÍSTNÍ KOMUNIKACE

VÝŠKOVÉ ŘEŠENÍ STAVBY

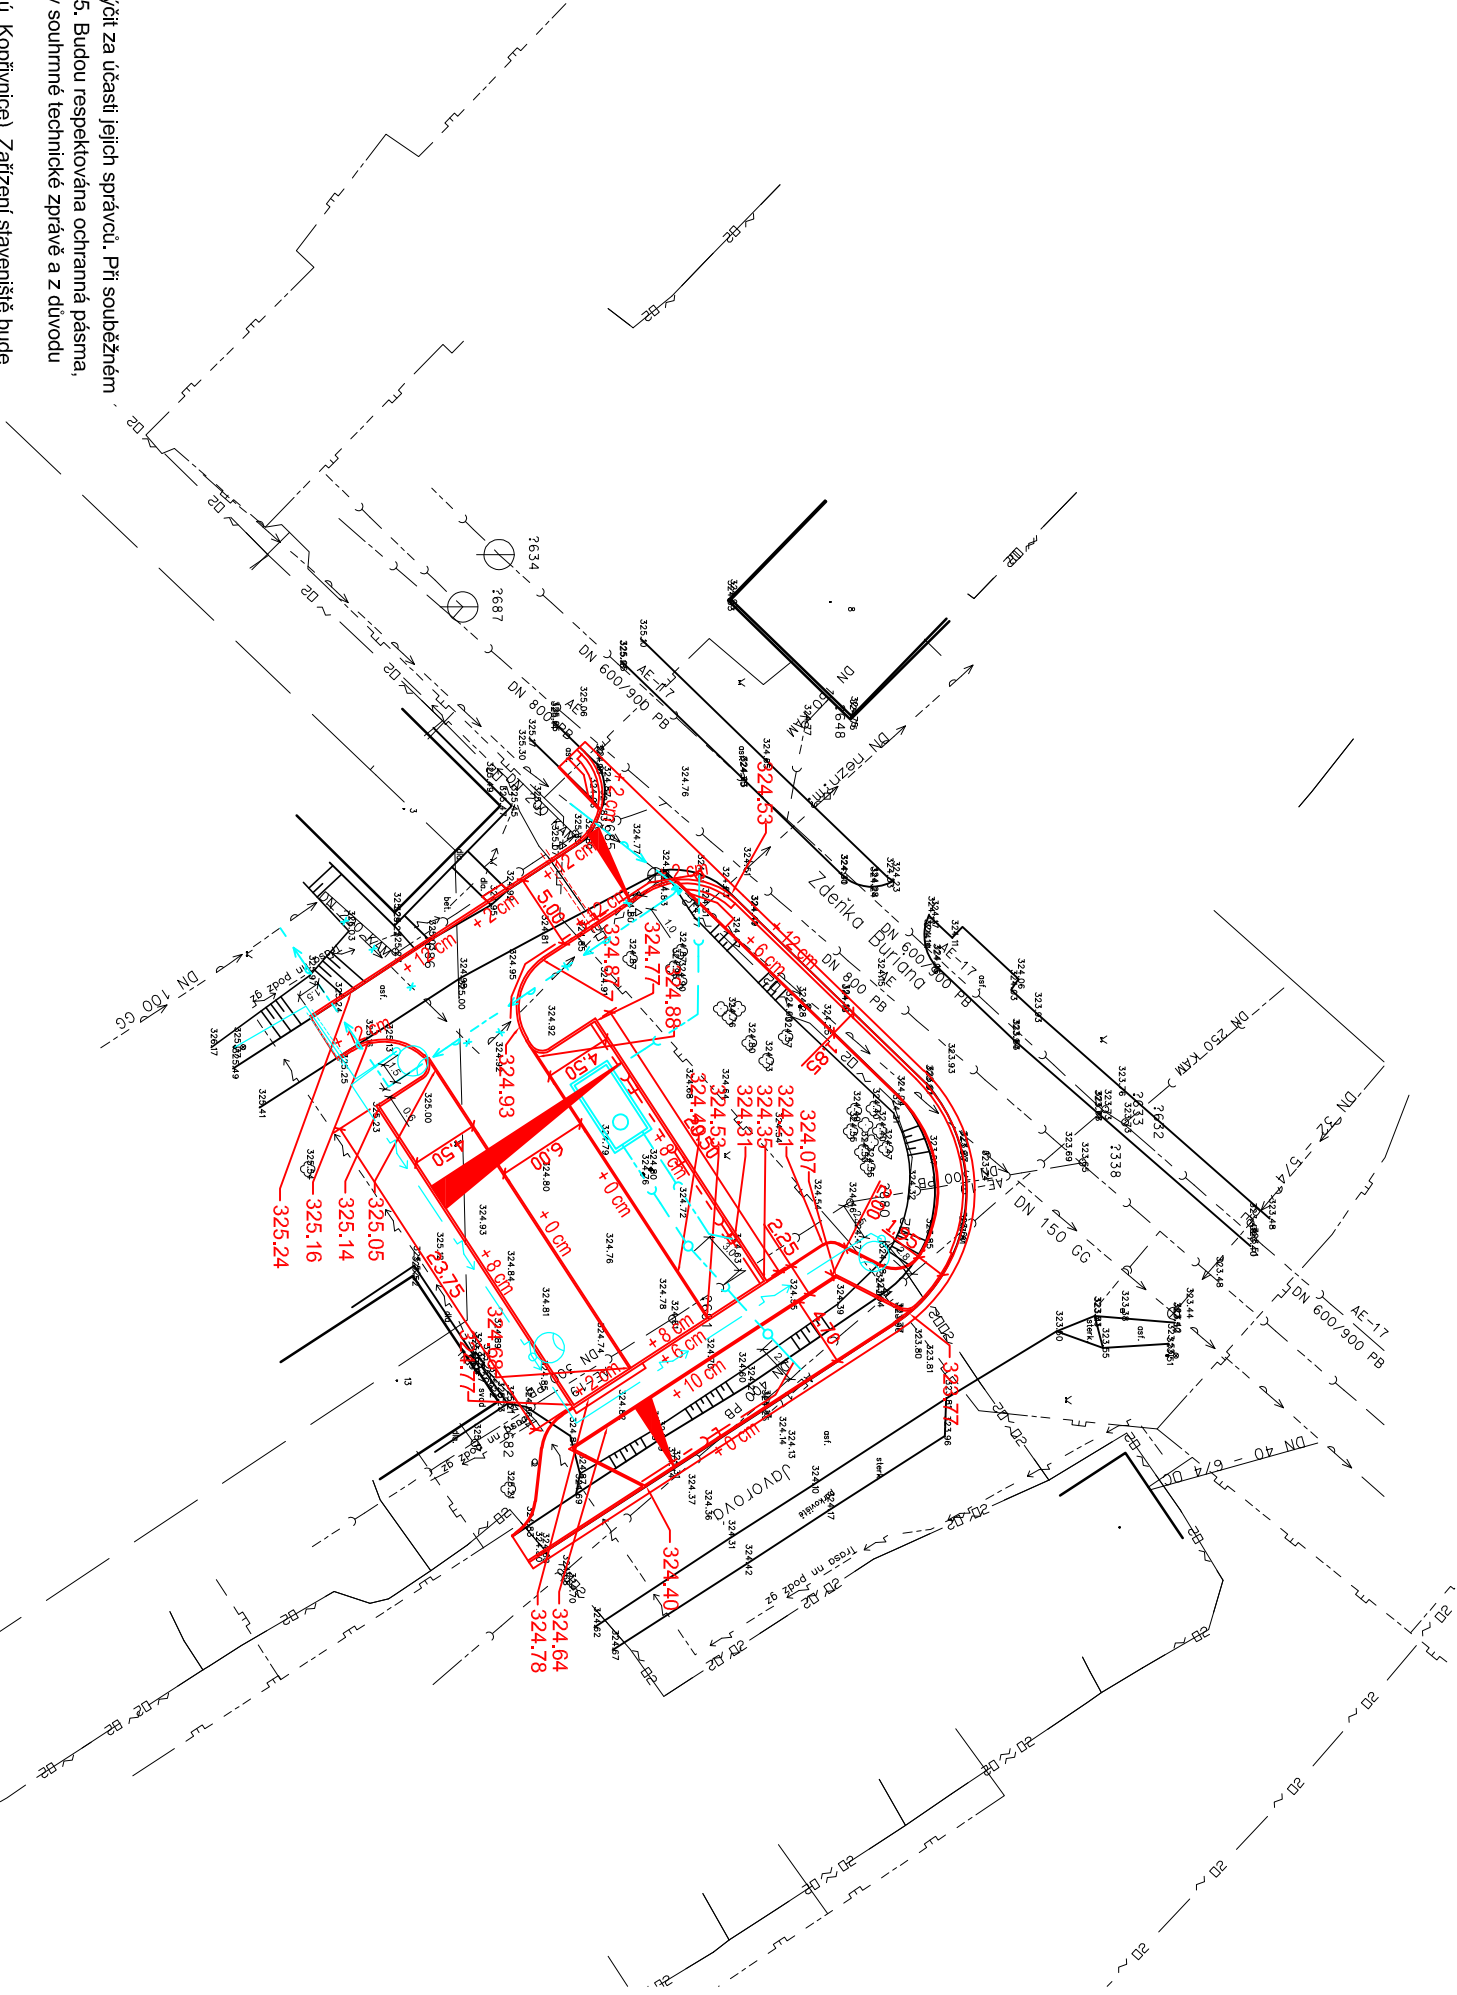

LEGENDA SO 101:

- navržená hrana stavebních úprav SO 101
- navržená hrana ostatních objektů
- navržený příčný sklon
- navržené převýšení obrub
- navržená výška nivelety