




PŮDORYS

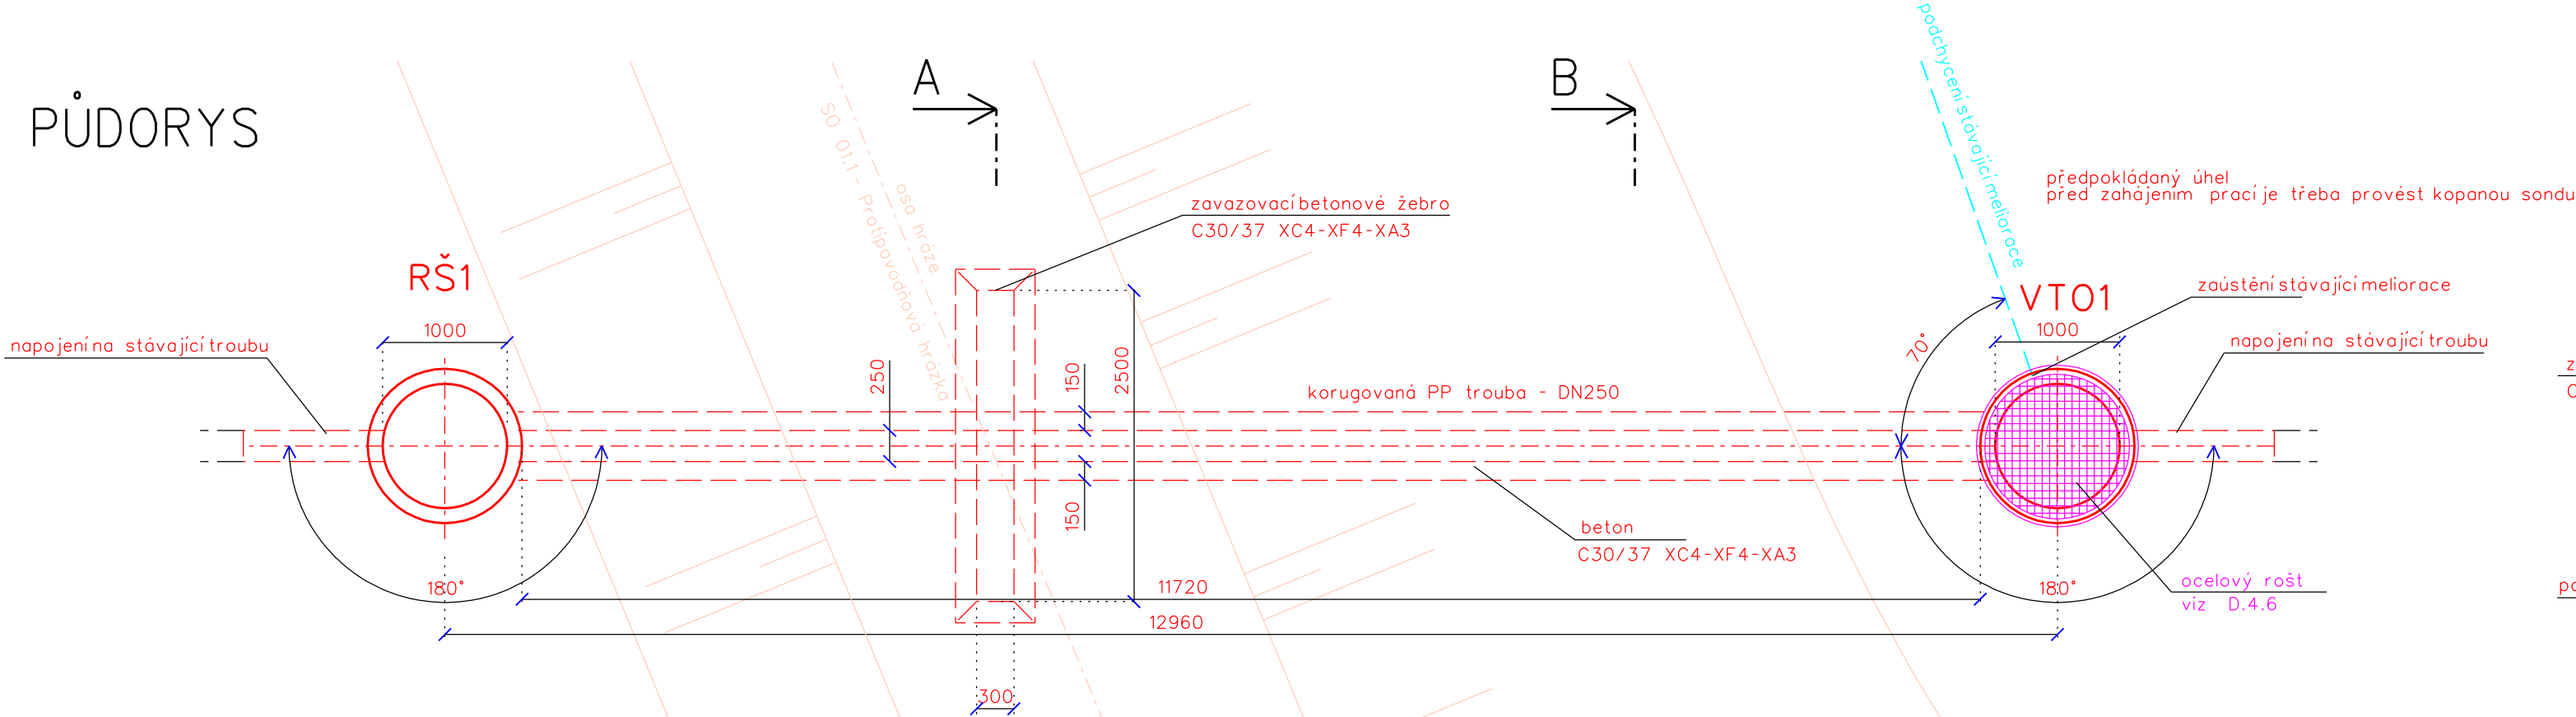

PODÉLNÝ ŘEZ

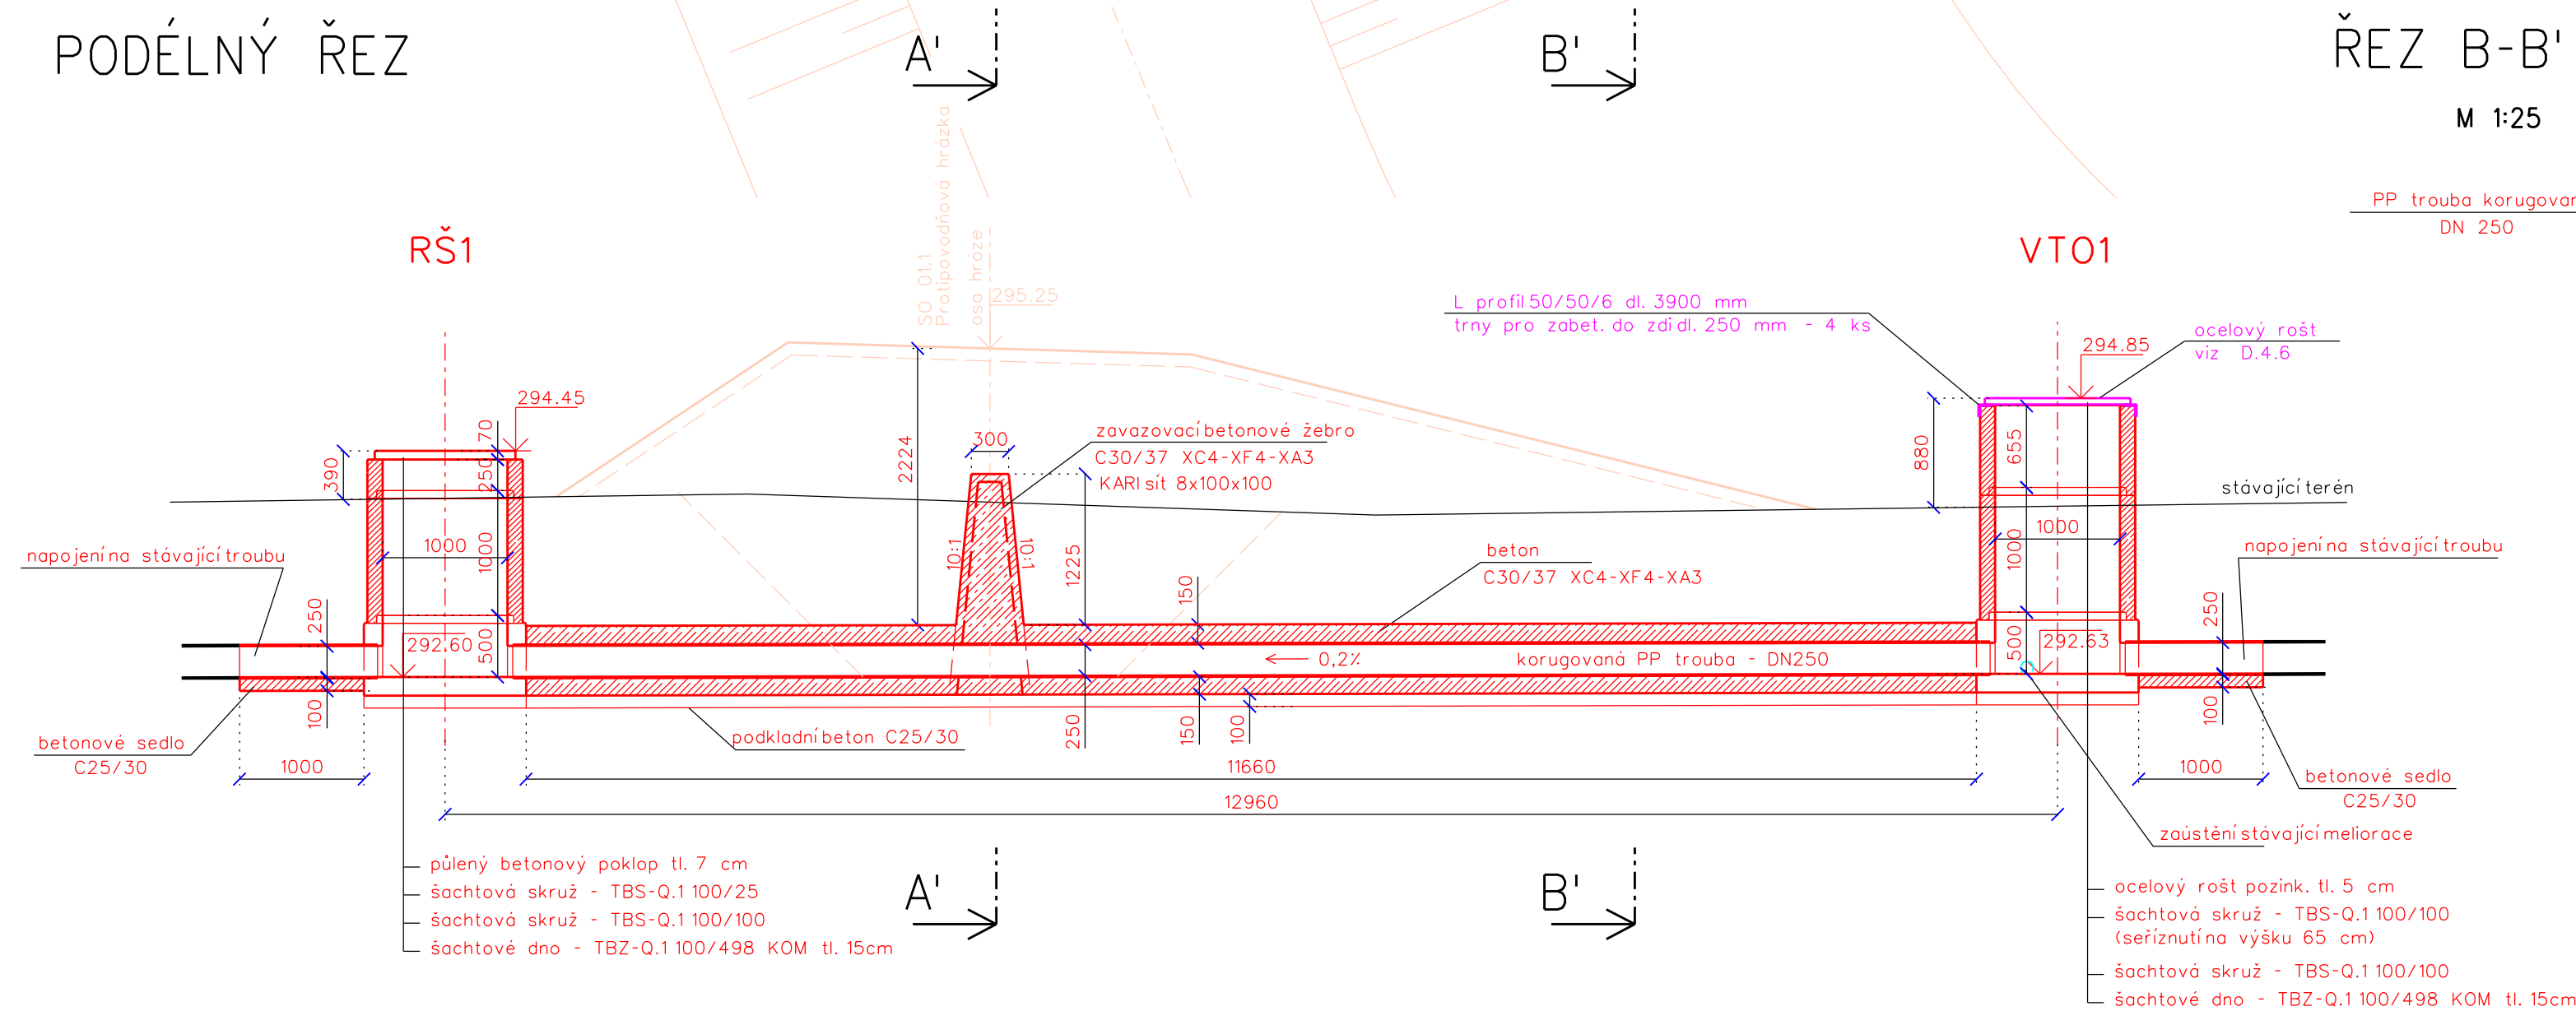



ŘEZ A-A'

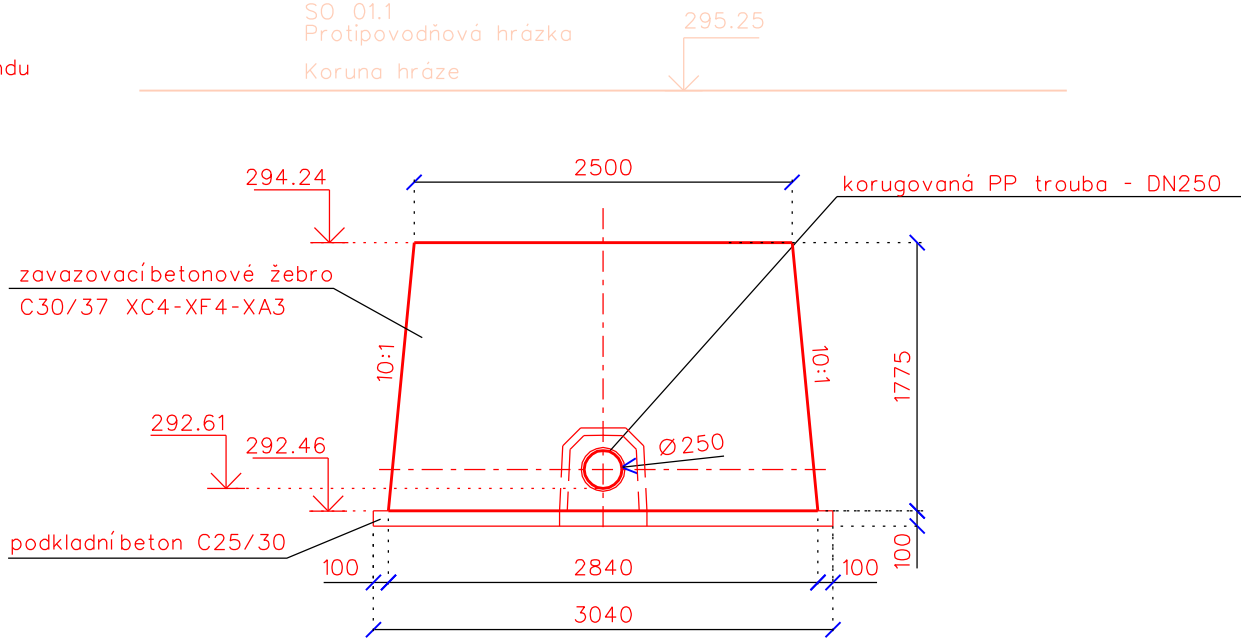

ŘEZ B-B'

M 1:25

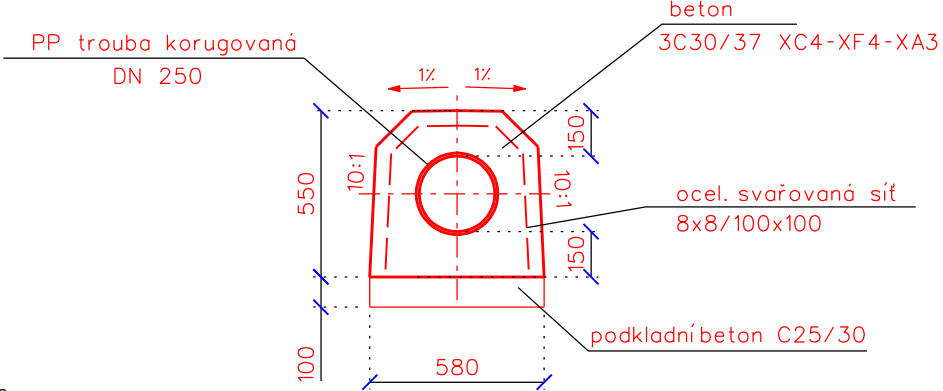

Vypracoval	Zodpov.projektant	Hl. ing. projektu	Vedoucí střediska	 AGPOL s.r.o. Jungmannova 153/12 779 00 Olomouc Česká republika		
Kysela	Ing. Feltl, Ph.D.	Ing. Skácel	Ing. Vaculín, Ph.D.			
Místo stavby	k.ú. Drnholec nad Lubinou		Kraj	Moravskoslezský	Počet formátů	3 A4
Investor	Město Kopřivnice				Datum	09.2019
Akce - objekt	<b>Protipovodňová opatření v Kopřivnici, Drnholec nad Lubinou - lokalita na Holotě</b> <b>SO 04 - Úprava melioračních objektů</b>				Stupeň	DSP
Příloha	<b>PODÉLNÝ ŘEZ ÚPRAVY VTO1, RŠ1</b>				Zakázkové číslo	2878
					Archivní číslo	2878
					Měřítko	1 : 50
					Číslo výkresu	<b>D.4.3</b>