




PŮDORYS

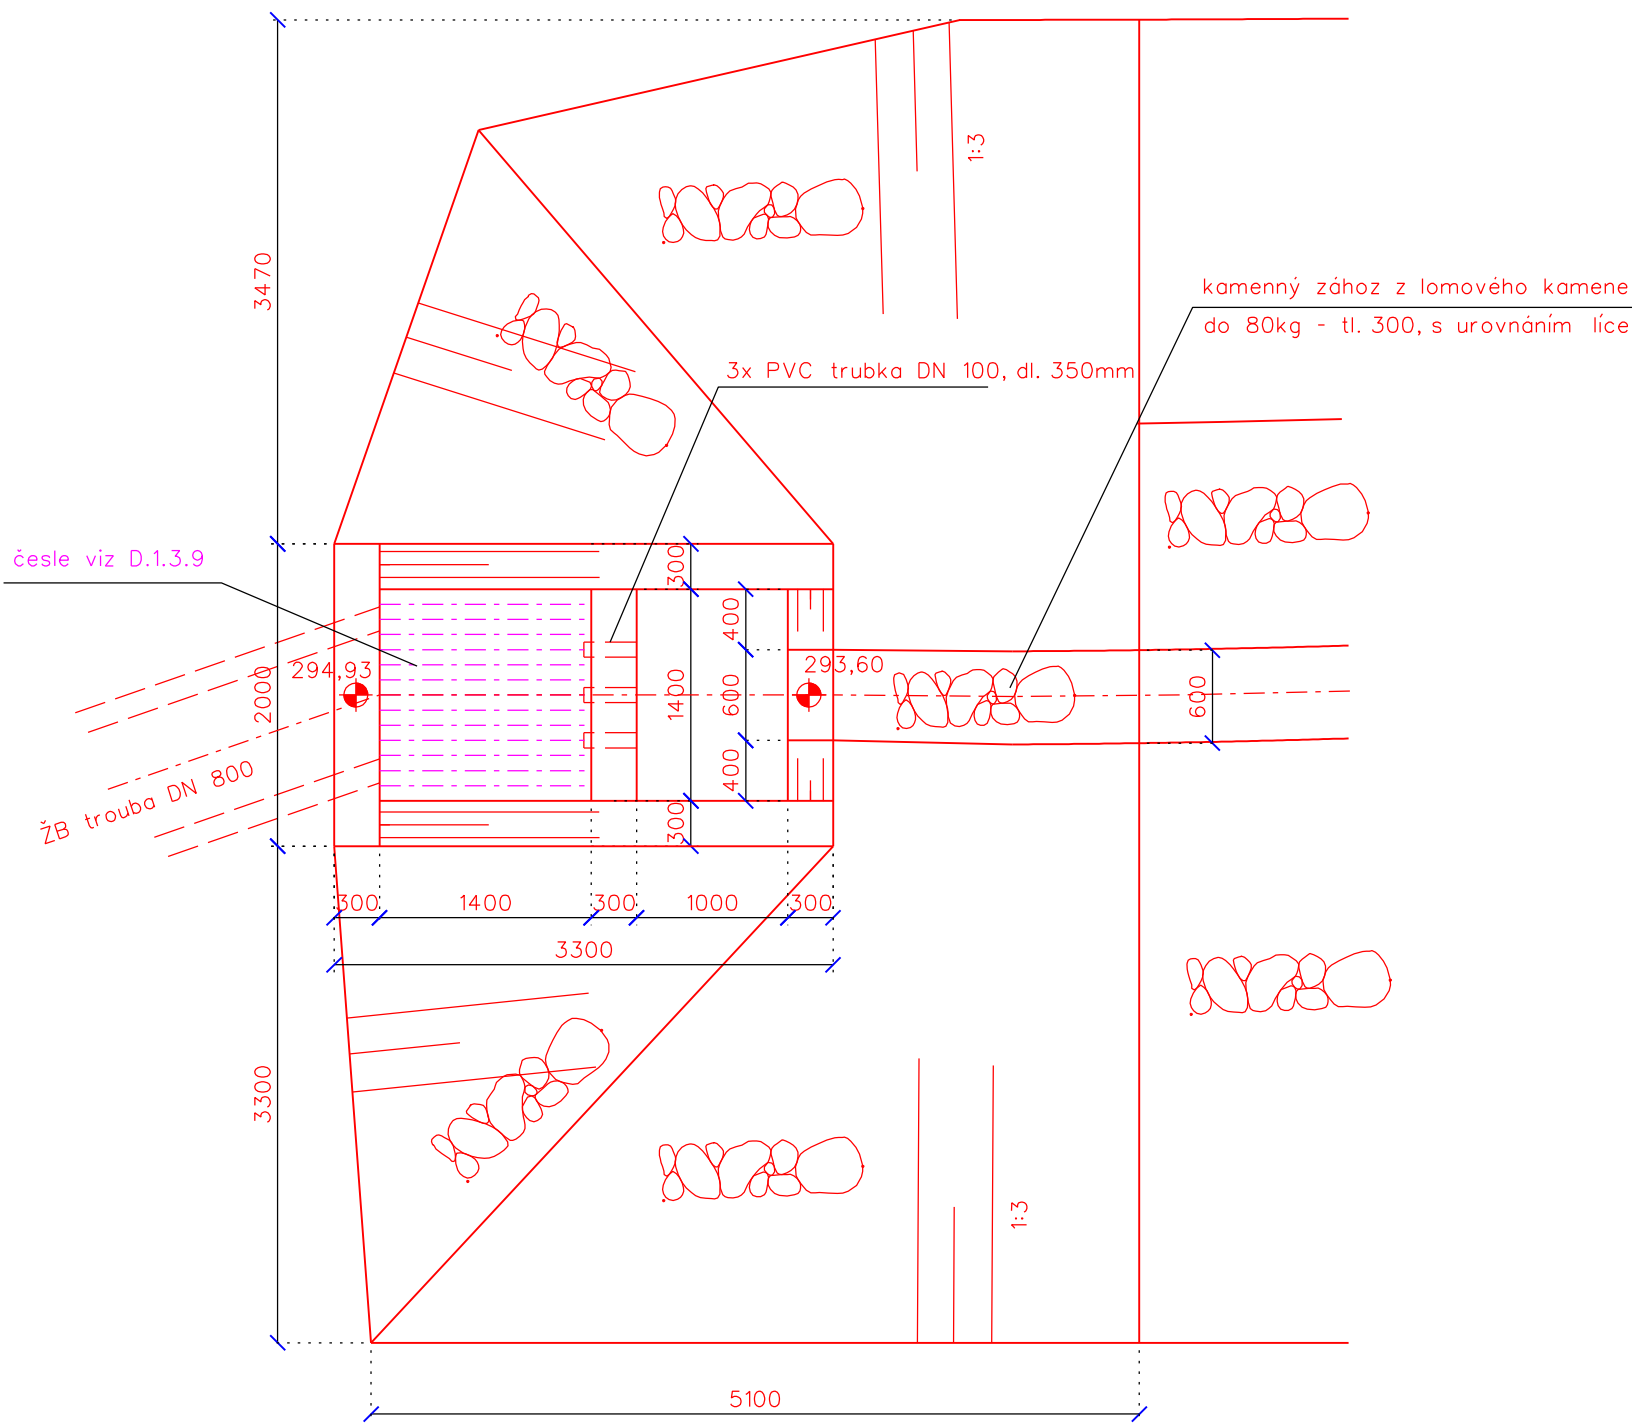


ŘEZ A-A

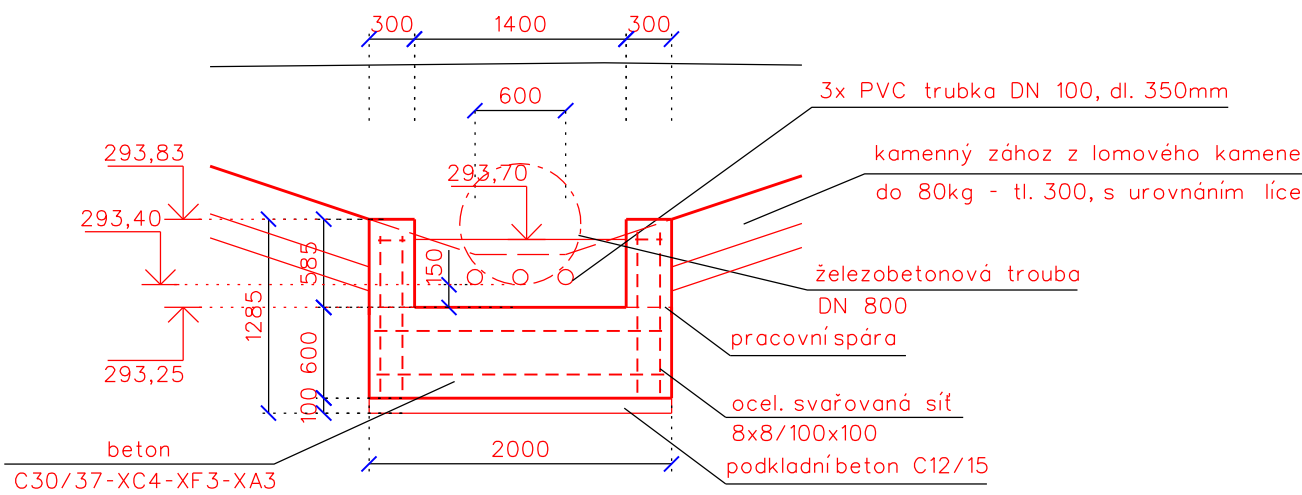

PODÉLNÝ ŘEZ

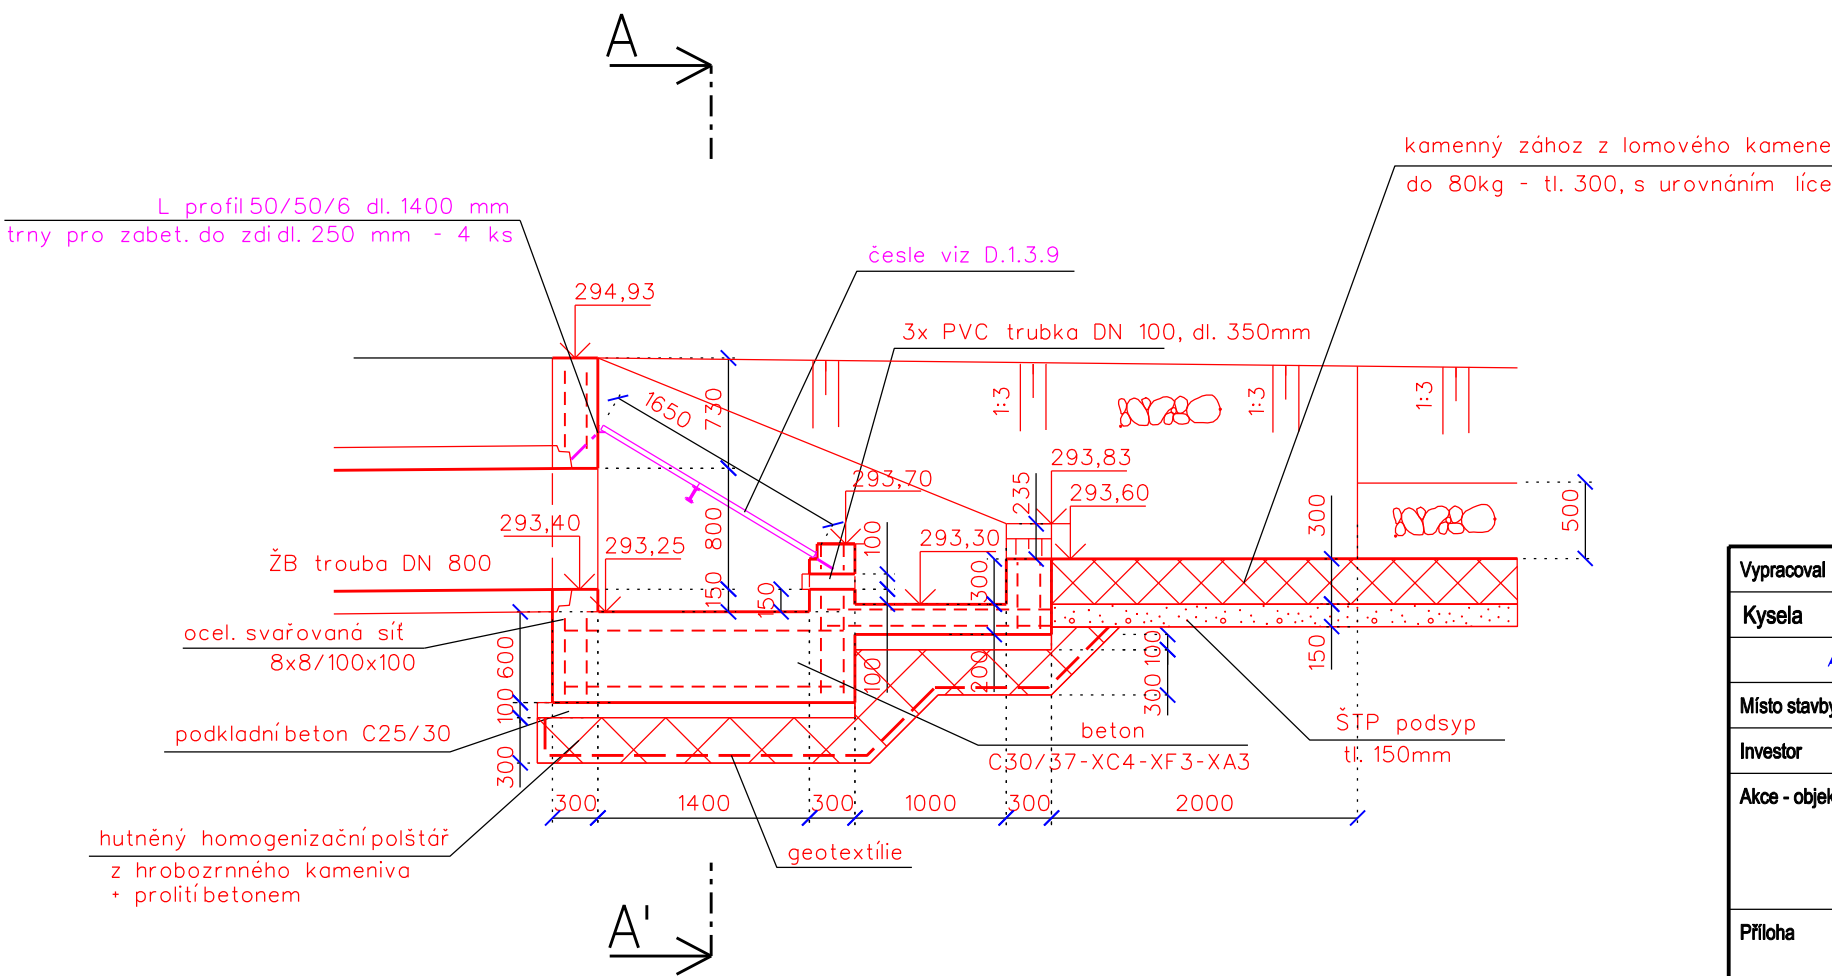

Vypracoval	Zodpov.projektant	Hl. ing. projektu	Vedoucí střediska	 AGPOL s.r.o. Jungmannova 153/12 779 00 Olomouc Česká republika		
Kysela	Ing. Feltl, Ph.D.	Ing. Skácel	Ing. Vaculín, Ph.D.			
Místo stavby	k.ú. Drnholec nad Lubinou		Kraj	Moravskoslezský	Počet formátů	4 A4
Investor	Město Kopřivnice			Datum	09.2019	
Akce - objekt	Protipovodňová opatření v Kopřivnici, Drnholec nad Lubinou - lokalita na Holotě SO 01.3 - Dešťová kanalizace (zatrubnění)			Stupeň	DSP	
				Zakázkové číslo	2878	
				Archivní číslo	2878	
Příloha	VÝKRES VTOKOVÉHO OBJEKTU			Měřítko	1 : 50	Číslo výkresu D.1.3.5