



VZOROVÉ ULOŽENÍ MELIORACE

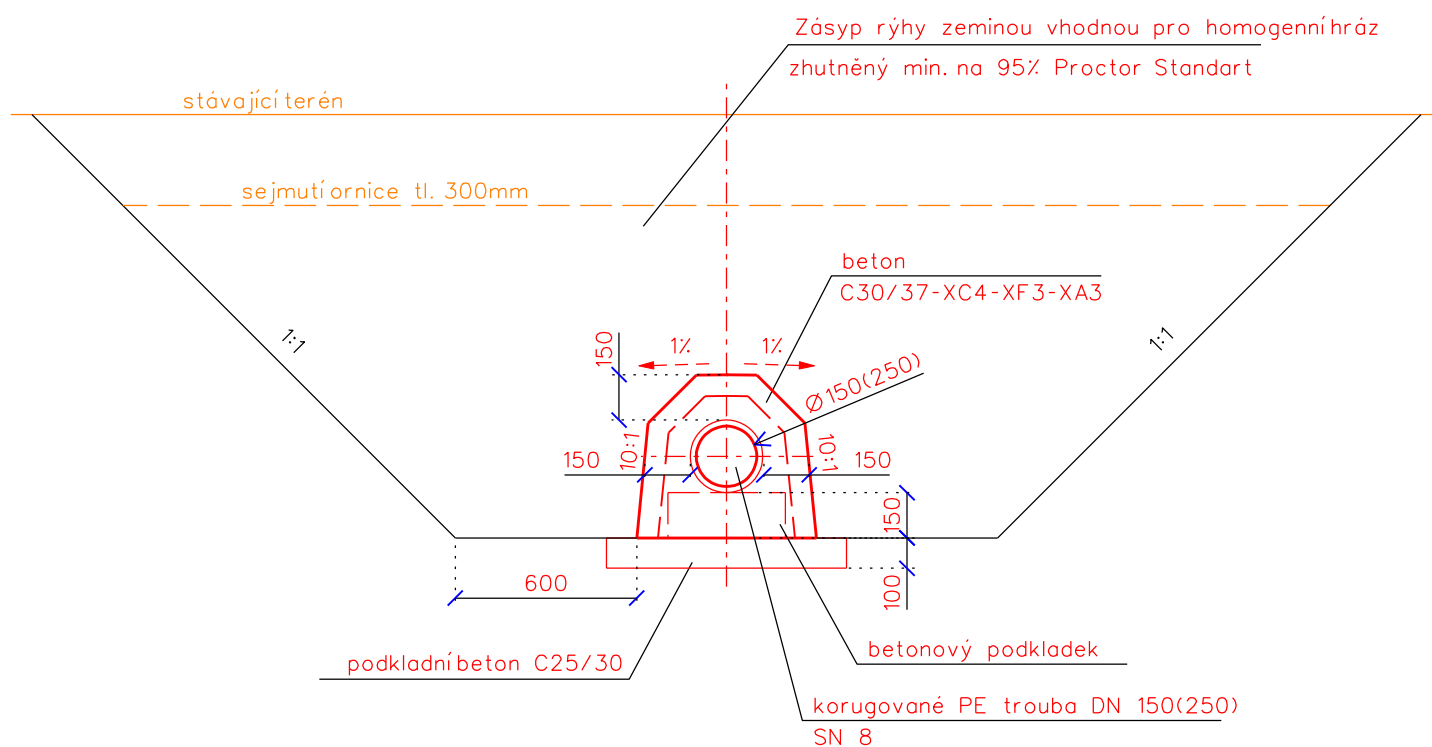

Vypracoval	Zodpov.projektant	Hl. ing. projektu	Vedoucí střediska	 AGPOL s.r.o. Jungmannova 153/12 779 00 Olomouc Česká republika		
Kysela	Ing. Feltl, Ph.D.	Ing. Skácel	Ing. Vaculín, Ph.D.			
Místo stavby	k.ú. Drnholec nad Lubinou		Kraj	Moravskoslezský	Počet formátů	1 A4
Investor	Město Kopřivnice				Datum	09.2019
Akce - objekt	Protipovodňová opatření v Kopřivnici, Drnholec nad Lubinou - lokalita na Holotě SO 04 - Úprava melioračních objektů				Stupeň	DSP
					Zakázkové číslo	2878
					Archivní číslo	2878
Příloha	VZOROVÝ PŘÍČNÝ ŘEZ ULOŽENÍ MELIORACE				Měřítko	Číslo výkresu
					1 : 25	D.4.5