


LEGENDA STAVEBNÍCH ÚPRAV:

parcelní hranice vč. parc. čísel  
navržená hrana stavebních úprav

740/2  
parcely dotčené stavbou



Pozn.:  
Inženýrské sítě jsou v situaci zaznačeny pouze orientačně, před zahájením výkopových prací nutno geodeticky vytyčit za účasti jejich správci. Při souběžném vedení sítí a při křížení sítí budou dodrženy odstupy jednotlivých tras trubních a kabelových vedení dle ČSN 736005. Budou respektována ochranná pásma, stanovená v provozních řádech a vyjádřeních jednotlivých správců sítí. Hodnoty ochranných pásem jsou uvedeny v souhrnné technické zprávě a z důvodu přehlednosti nejsou vyznačeny ve výkresové části. Souřadnicový systém: S-JTSK, Výškový systém - BAL T P. V.  
Zařízení staveniště bude umístěno dle dispozic dodavatele stavby na pozemku investora (předpoklad parc. č. 522/1 k.ú. Kopřivnice). Zařízení staveniště bude umístěno mimo ochranné pásma inženýrských sítí a min. 2,5 m od pat stromů.

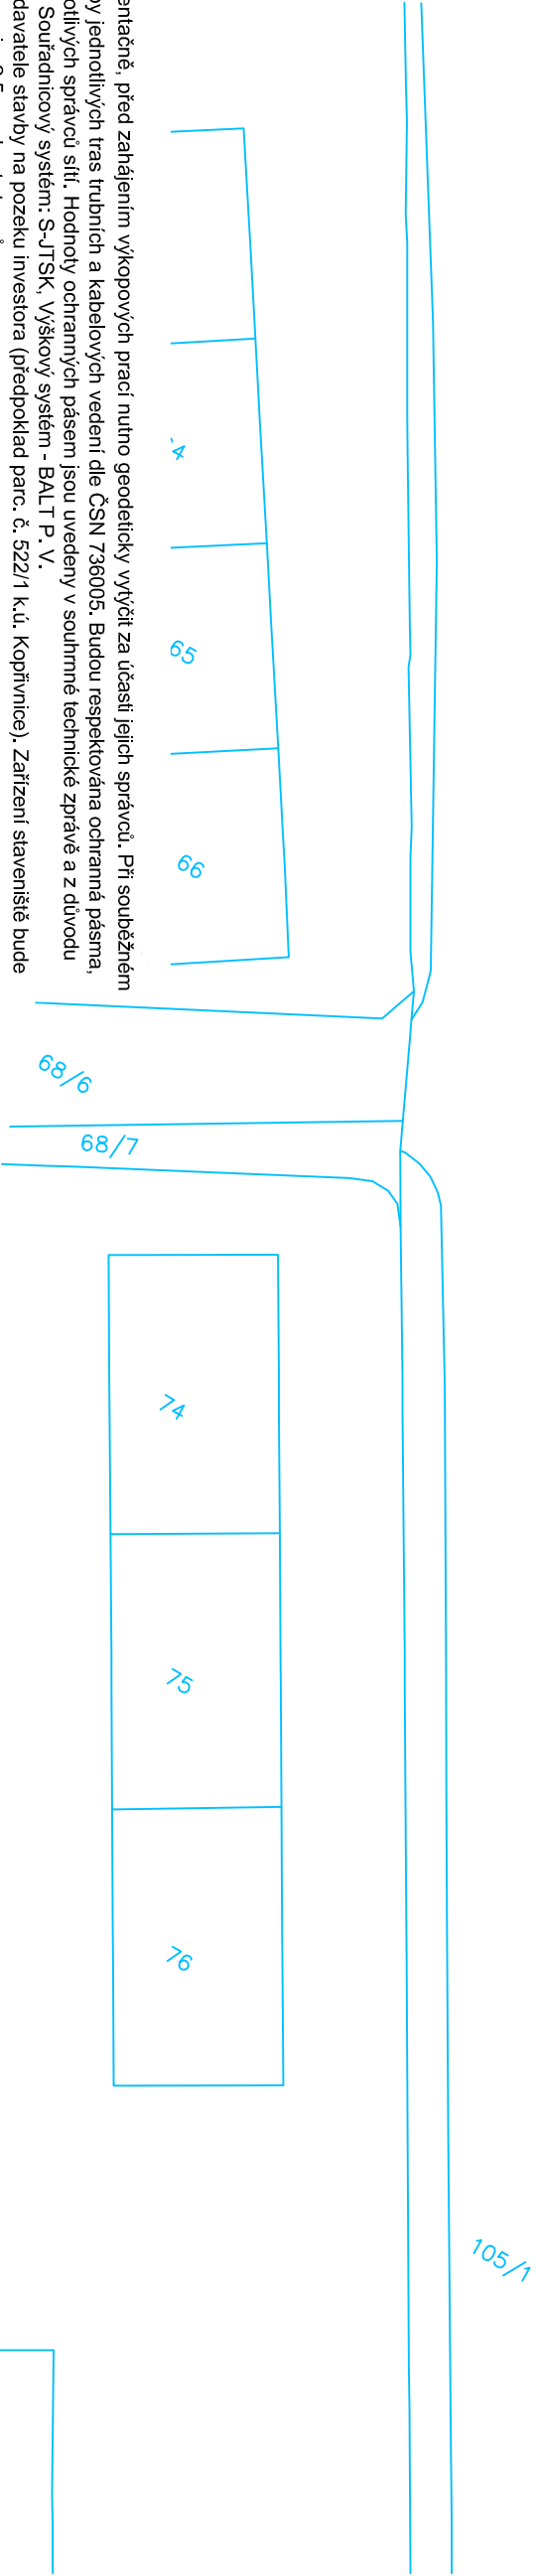

Investor	Město Kopřivnice Štefánikova 1163, Kopřivnice 742 21	Ing. Ondřej Bojko Náhorní 448/5, 711 00 Ostrava IČ: 75980568
Stavba	Parkoviště na ul. Obránců míru za bytovým domem č.p. 761	Zodpovědný projektant Ing. Ondřej Bojko
		Datum září 2020
		Formát 2 x A4
		Měřítko 1 : 500
		Stupeň DUR + DSP + DPS
Název výkresu	KATASTRÁLNÍ SITUAČNÍ VÝKRES	
	Souprava	Výkres číslo C2