


LEGENDA:

řešené území

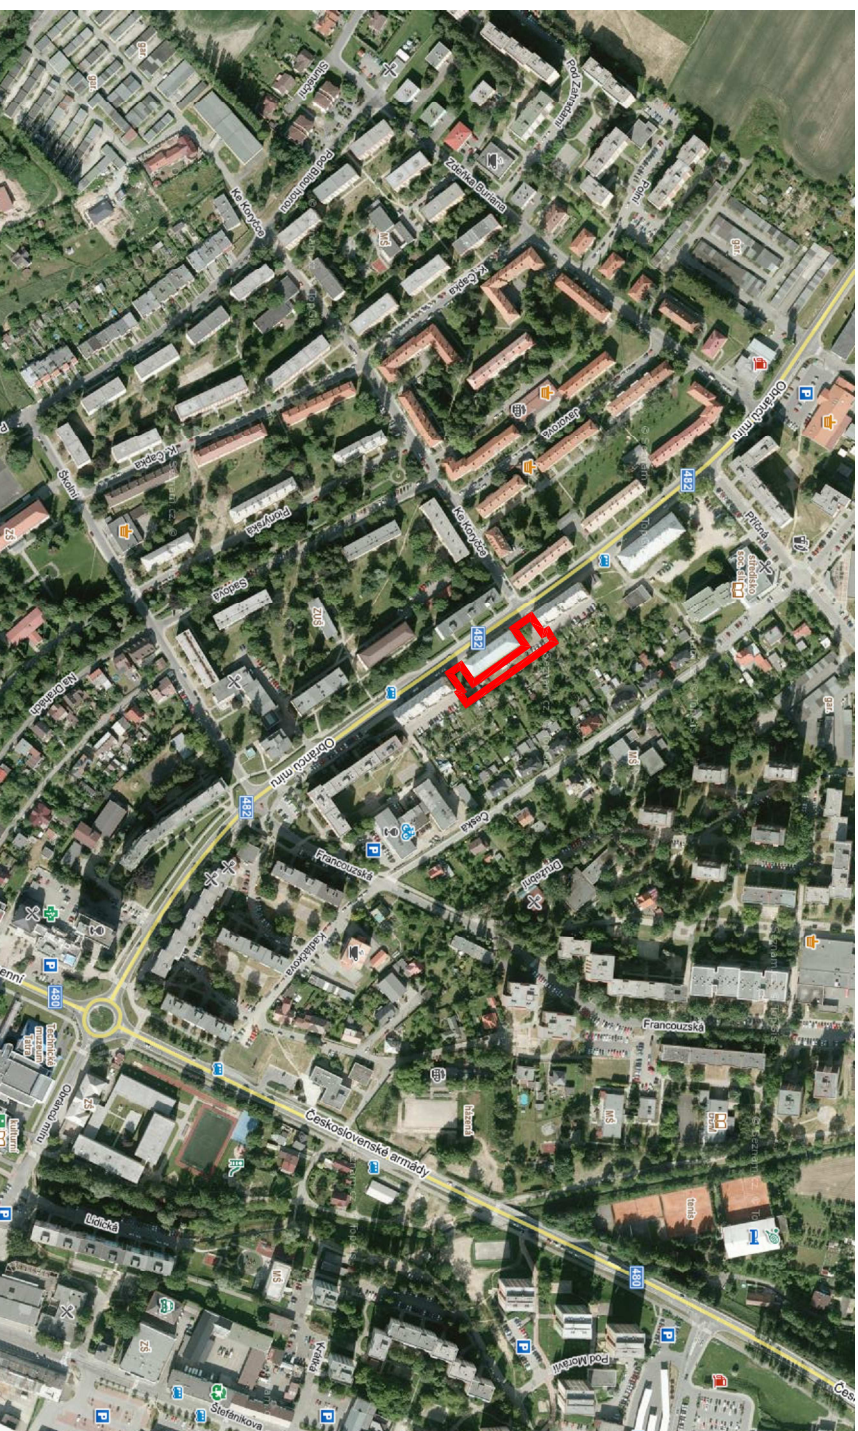

Investor	Město Kopřivnice Štefánikova 1163, Kopřivnice 742 21		Ing. Ondřej Bojko, Náhorní 448/5, 711 00 Ostrava IČ: 75980568														
Stavba	Parkoviště na ul. Obránců míru za bytovým domem č.p. 761		<table><tr><td>Zodpovědný projektant</td><td>Ing. Ondřej Bojko</td></tr><tr><td>Datum</td><td>září 2020</td></tr><tr><td>Formát</td><td>2 x A4</td></tr><tr><td>Měřítko</td><td>1 : 10 000</td></tr><tr><td>Stupeň</td><td>DUR + DSP + DPS</td></tr><tr><td></td><td></td></tr><tr><td></td><td></td></tr></table>	Zodpovědný projektant	Ing. Ondřej Bojko	Datum	září 2020	Formát	2 x A4	Měřítko	1 : 10 000	Stupeň	DUR + DSP + DPS				
Zodpovědný projektant	Ing. Ondřej Bojko																
Datum	září 2020																
Formát	2 x A4																
Měřítko	1 : 10 000																
Stupeň	DUR + DSP + DPS																
Název výkresu	SITUAČNÍ VÝKRES ŠIRŠÍCH VZTAHŮ		<table><tr><td>Souprava</td><td>Výkres číslo C1</td></tr></table>	Souprava	Výkres číslo C1												
Souprava	Výkres číslo C1																