



## MŠ 17. listopadu - NAVÝŠENÍ KAPACITY

MĚSTO KOPŘIVNICE, ŠTEFÁNIKOVA 1163/12, 742 21 KOPŘIVNICE  
ODBOR ROZVOJE MĚSTA Ing. LENKA KRHOVJÁKOVÁ

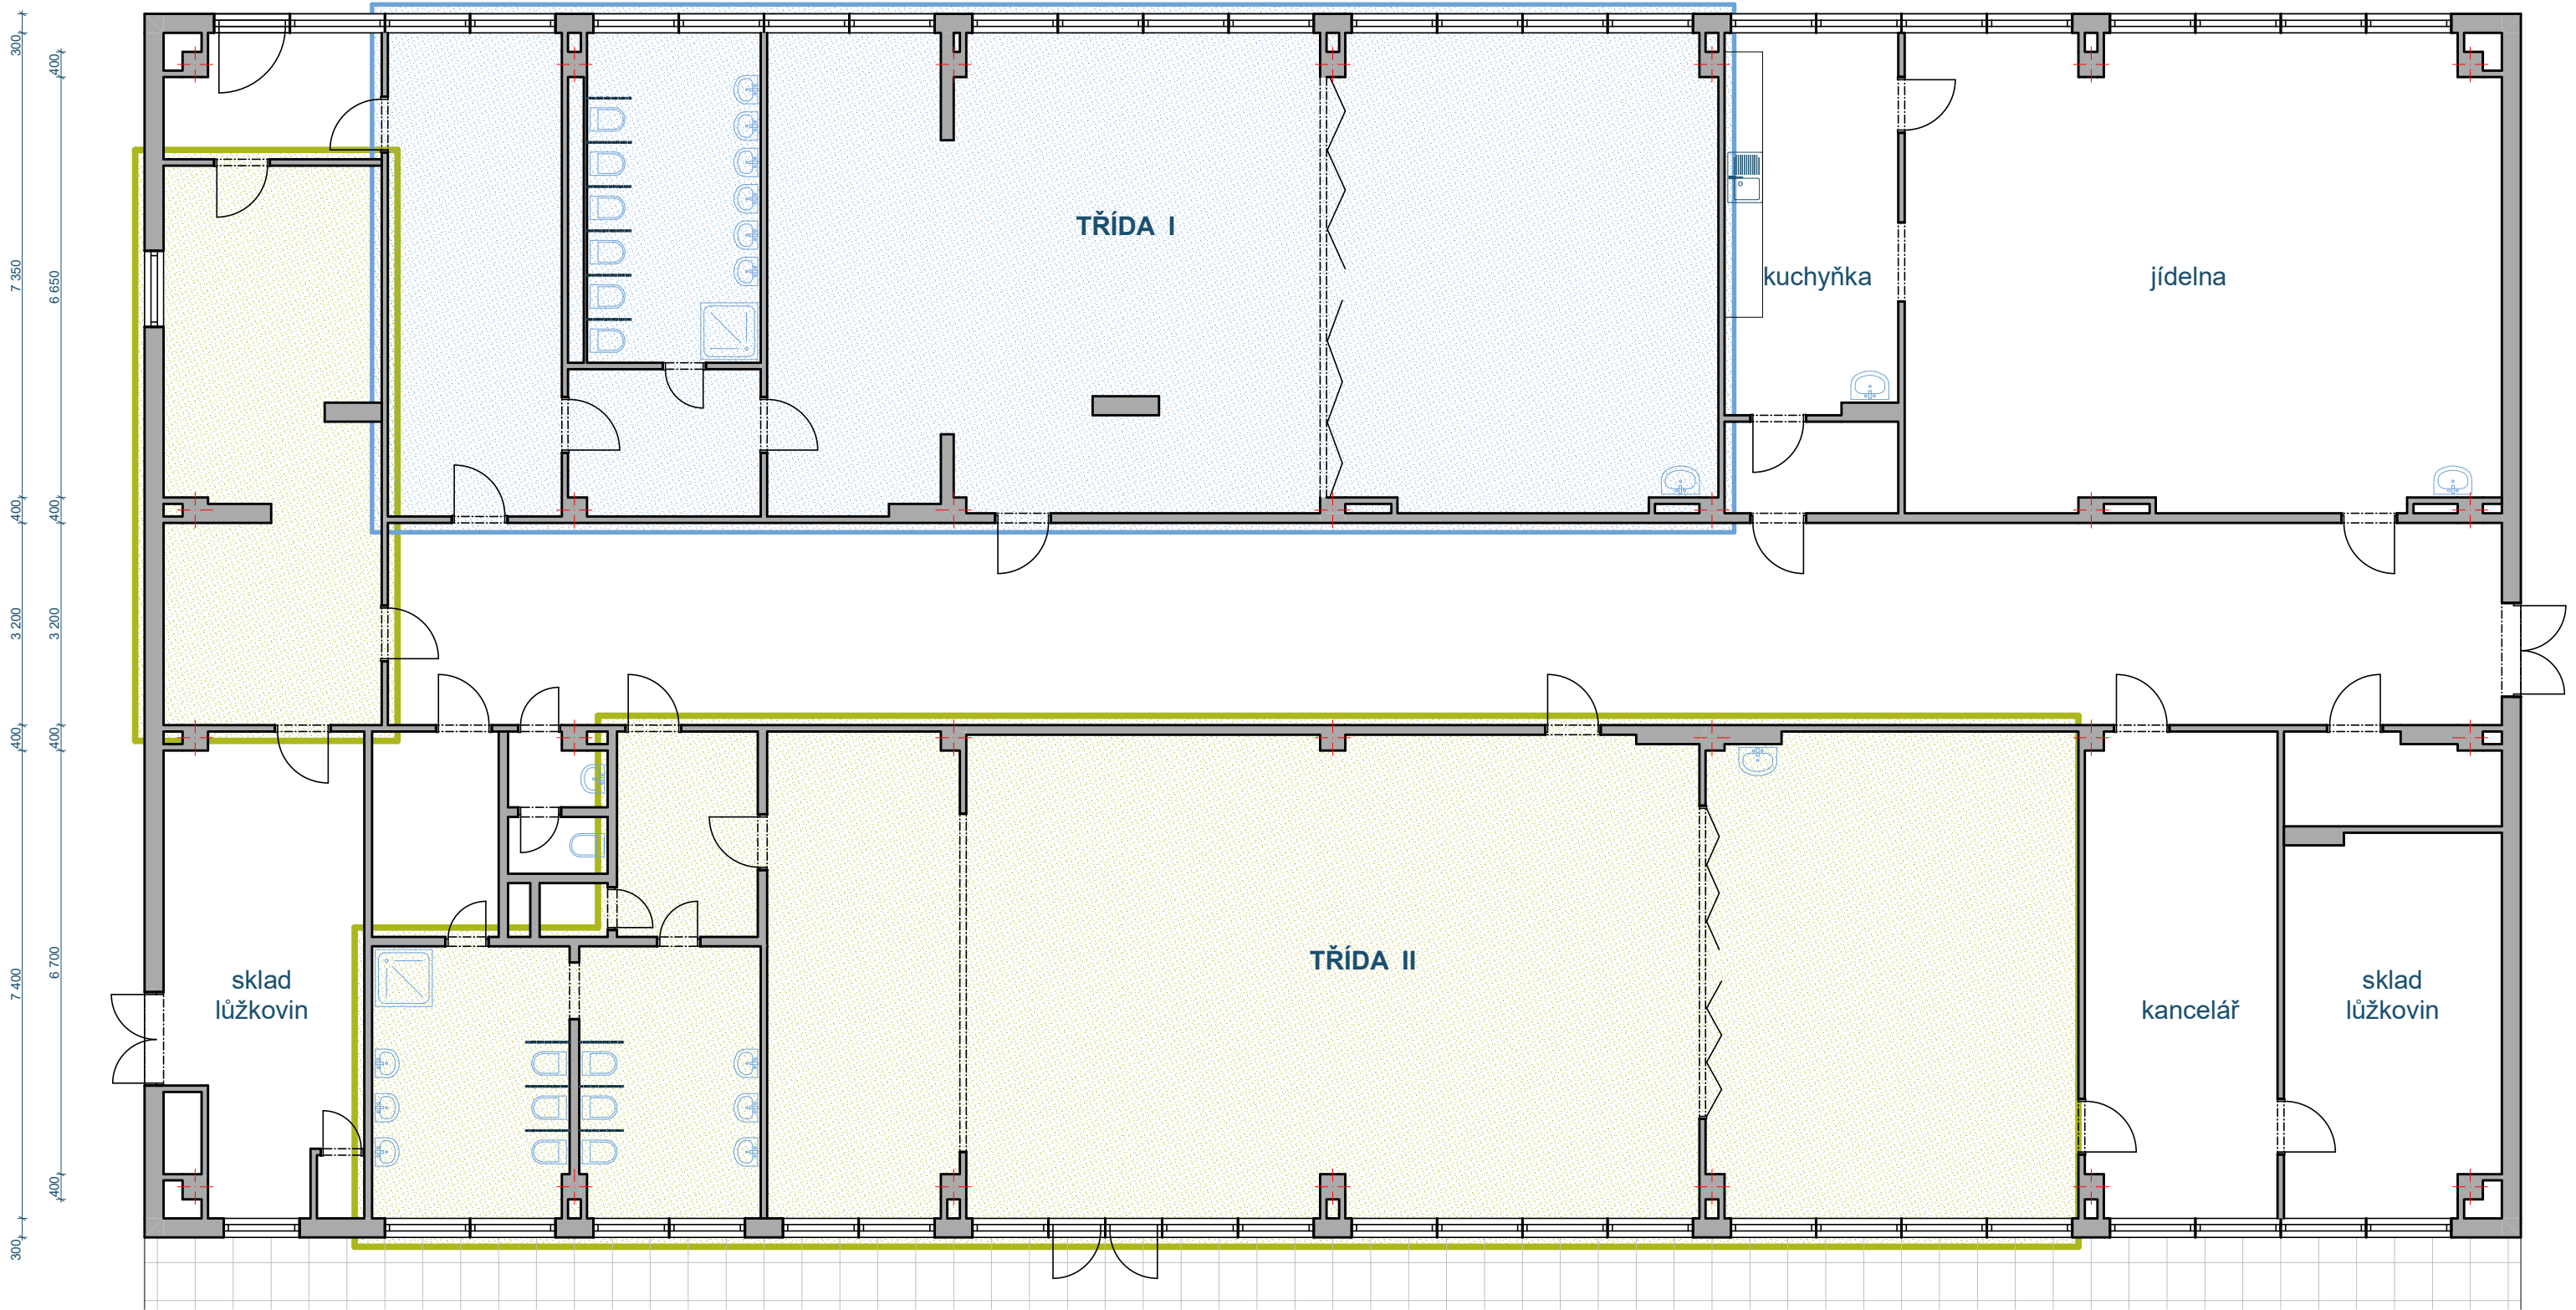






VYPRACOVAL:	MĚSTO KOPŘIVNICE, ŠTEFÁNIKOVA 1163/12, 742 21 KOPŘIVNICE	ODBOR ROZVOJE MĚSTA
	Ing. LENKA KRHOVJÁKOVÁ lenka.krhovjakova@koprivnice.cz, 556 879 710	KOPŘIVNICE

NÁVRH BYL ZPRACOVÁN DLE PROJEKTOVÉ DOKUMENTACE Z ROKU 2011. MŮŽE SE ODLIŠOVAT OD REÁLNÉHO STAVU A OD SKUTEČNÉHO PROVEDENÍ STAVBY. PŘED VÝROBOU MOBILIÁŘE **NUTNO ZAMĚŘIT !!! ROZMĚRY JSOU POUZE ORIENTAČNÍ.** SPÁRY MEZI VESTAVNÝM NÁBYTKEM A STAVEBNÍMI K-CEMI PROVÉST MINIMÁLNÍ DLE ZAMĚŘENÍ. ZJIŠTĚNÉ **ZMĚNY PROSÍM KONZULTOVAT** SE ZPRACOVATELEM NÁVRHU (VIZ TABULKA TOHOTO VÝKRESU).

MÍSTO:	ZŠ a MŠ 17. listopadu, 742 21 KOPŘIVNICE	DATUM	2 / 2023
AKCE:	ROZŠÍŘENÍ MŠ 17. listopadu	MĚŘÍTKO FORMÁT	1:100 A3
PŘÍLOHA:	Půdorys - STÁVAJÍCÍ STAV	Č.PŘÍLOHY	02



TŘÍDA PRO 23 dětí ( $23 \times 3 \text{ m}^2 = 69 \text{ m}^2$ )  
JÍDELNA JE STAVEBNĚ ODDĚLENA

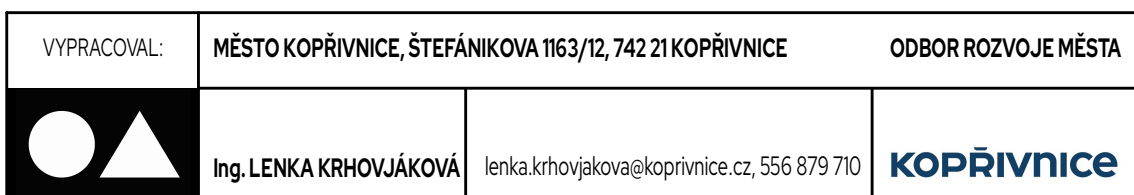



MÍSTO:	ZŠ a MŠ 17. listopadu, 742 21 KOPŘIVNICE	DATUM	2 / 2023
AKCE:	ROZŠÍŘENÍ MŠ 17. listopadu	MĚŘÍTKO FORMÁT	1:100 A3
PŘÍLOHA:	PŮDORYS - SCHEMA NÁVRHU	Č.PŘÍLOHY	03







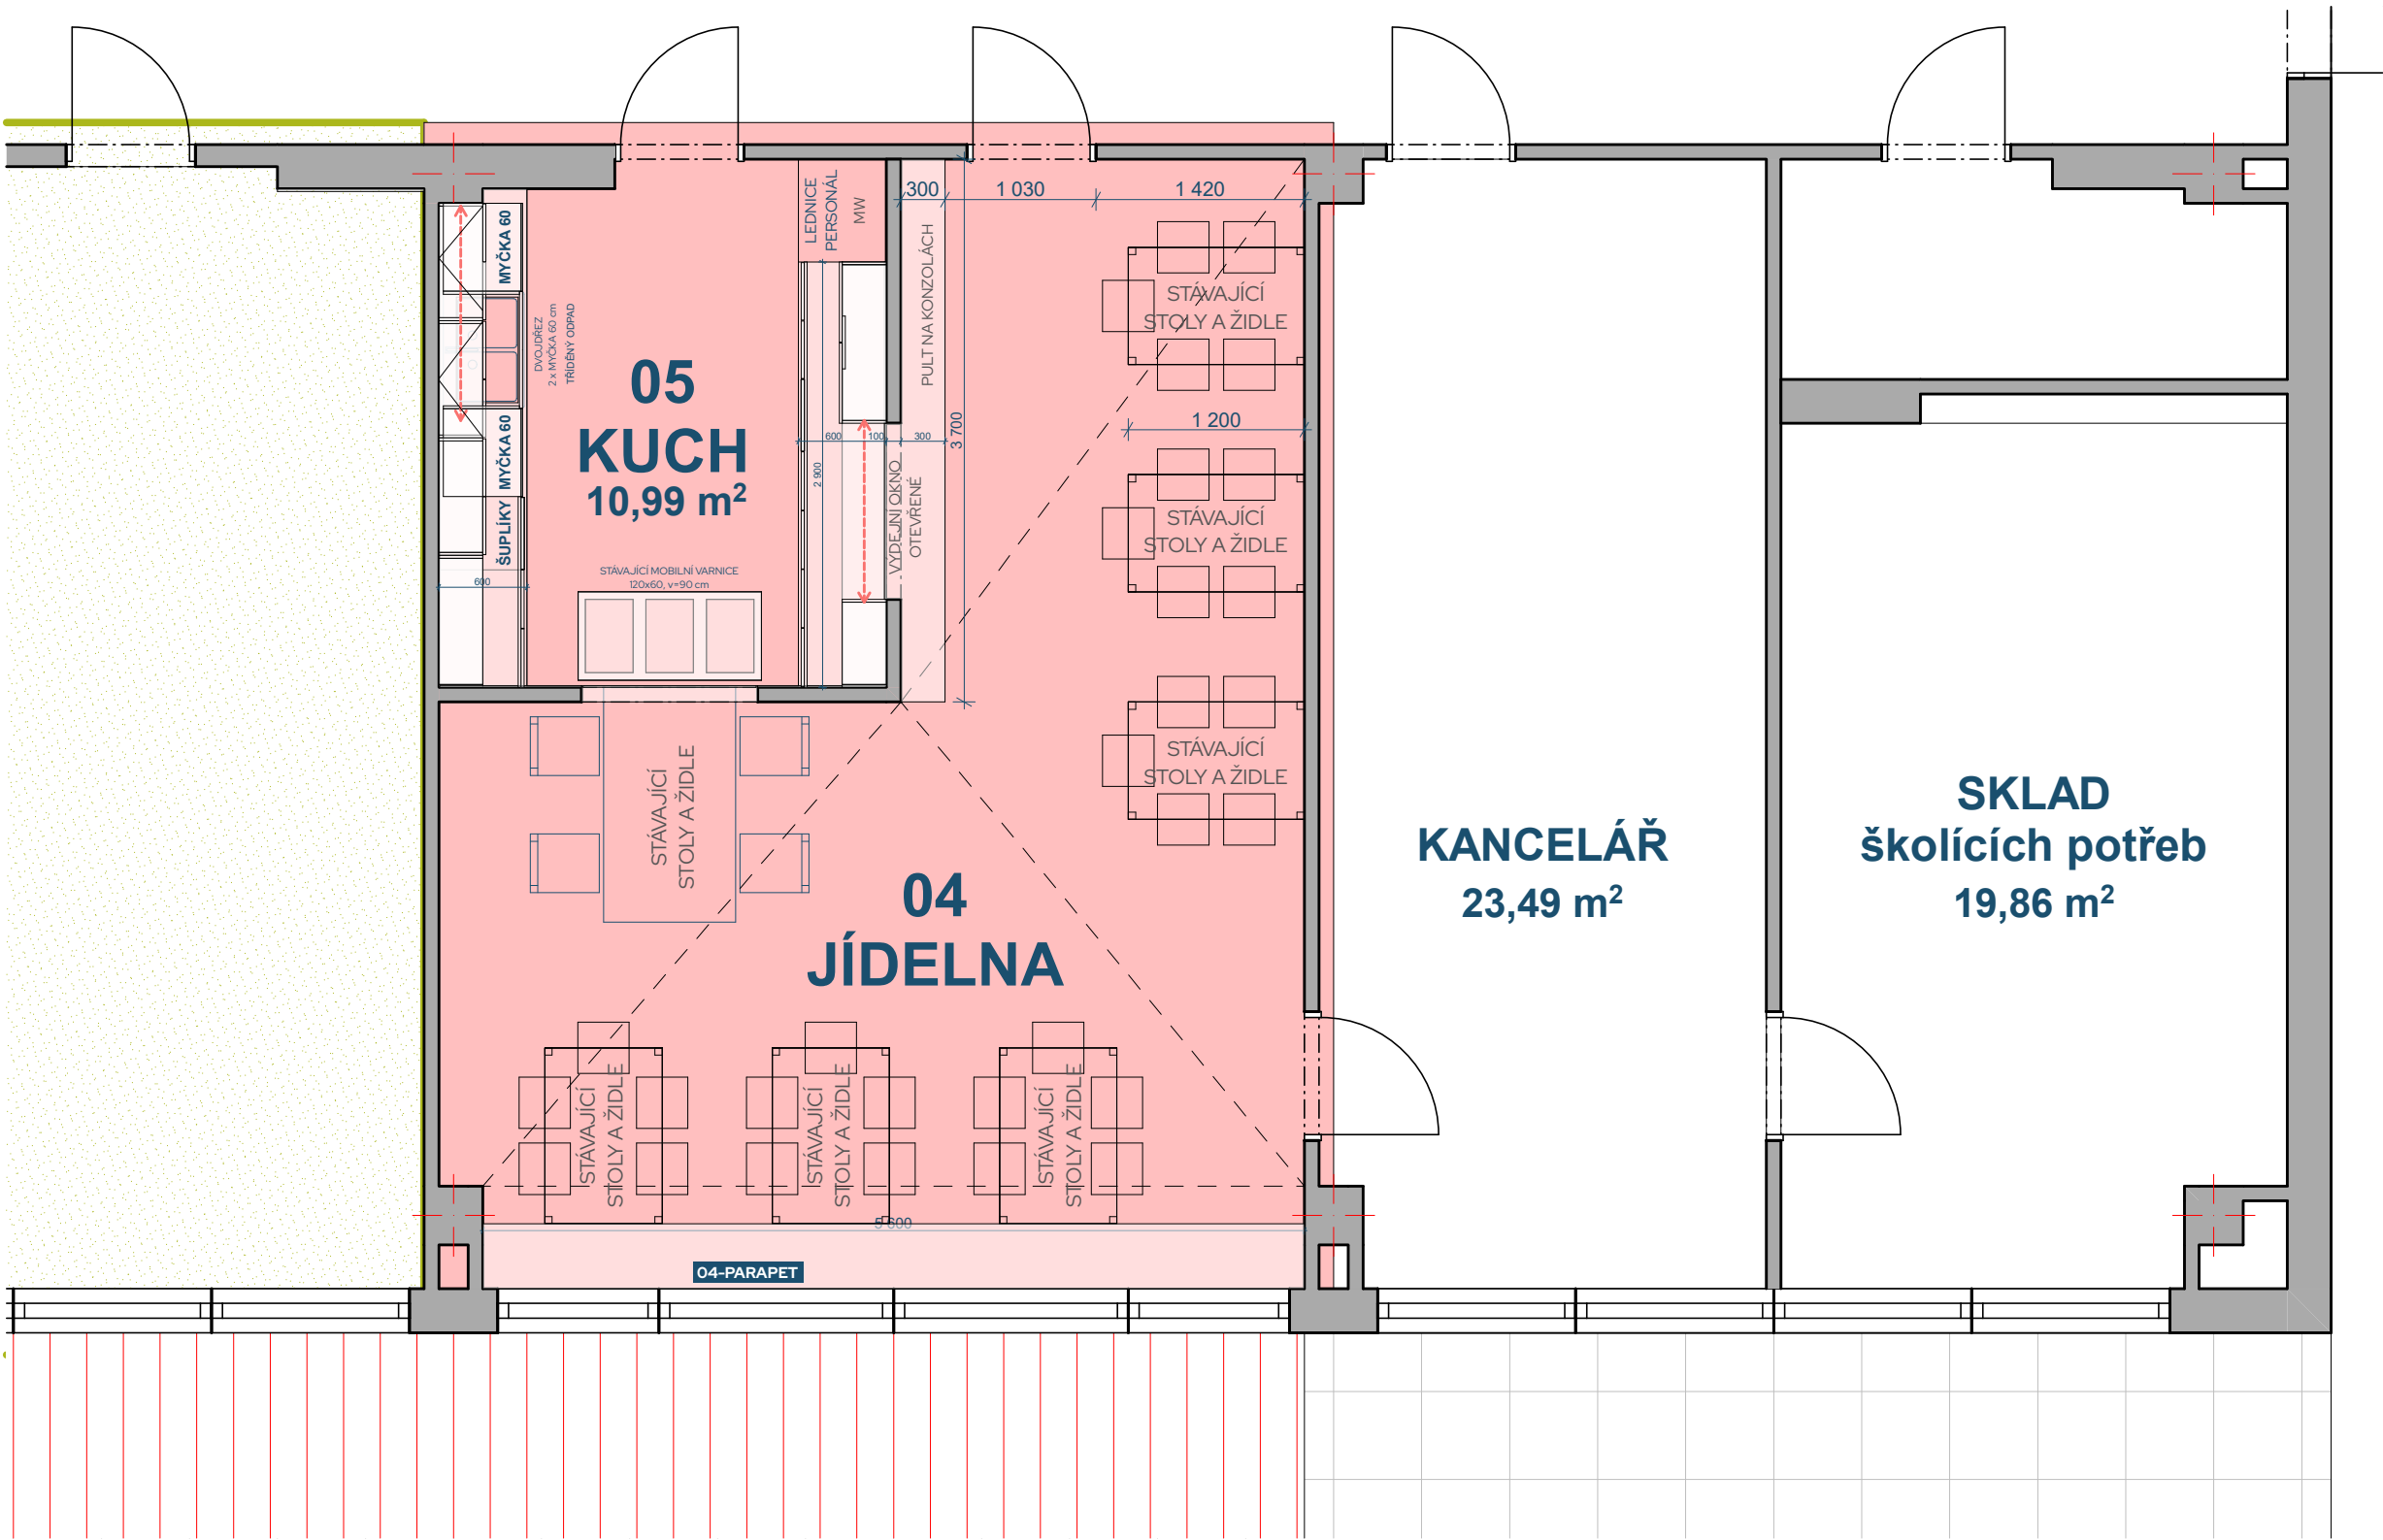



VYPRACOVAL:	MĚSTO KOPŘIVNICE, ŠTEFÁNIKOVA 1163/12, 742 21 KOPŘIVNICE	ODBOR ROZVOJE MĚSTA	
	Ing. LENKA KRHOVJÁKOVÁ	lenka.krhovjakova@koprivnice.cz, 556 879 710	KOPŘIVNICE

NÁVRH BYL ZPRACOVÁN DLE PROJEKTOVÉ DOKUMENTACE Z ROKU 2011. MŮŽE SE ODLÍŠOVAT OD REÁLNÉHO STAVU A OD SKUTEČNÉHO PROVEDENÍ STAVBY. PŘED VÝROBOU MOBILIÁŘE **NUTNO ZAMĚŘIT !!! ROZMĚRY JSOU POUZE ORIENTAČNÍ.** SPÁRY MEZI VESTAVNÝM NÁBYTKEM A STAVEBNÍMI K-CEMI PROVÉST MINIMÁLNÍ DLE ZAMĚŘENÍ. ZJIŠTĚNÉ **ZMĚNY PROSÍM KONZULTOVAT** SE ZPRACOVATELEM NÁVRHU (VIZ TABULKA TOHOTO VÝKRESU).

MÍSTO:	ZŠ a MŠ 17. listopadu, 742 21 KOPŘIVNICE	DATUM	2 / 2023
AKCE:	ROZŠÍŘENÍ MŠ 17. listopadu	MĚŘÍTKO FORMÁT	1:50 A3
PŘÍLOHA:	PŮDORYS - KUCHYNĚ A JÍDELNA	Č.PŘÍLOHY	05



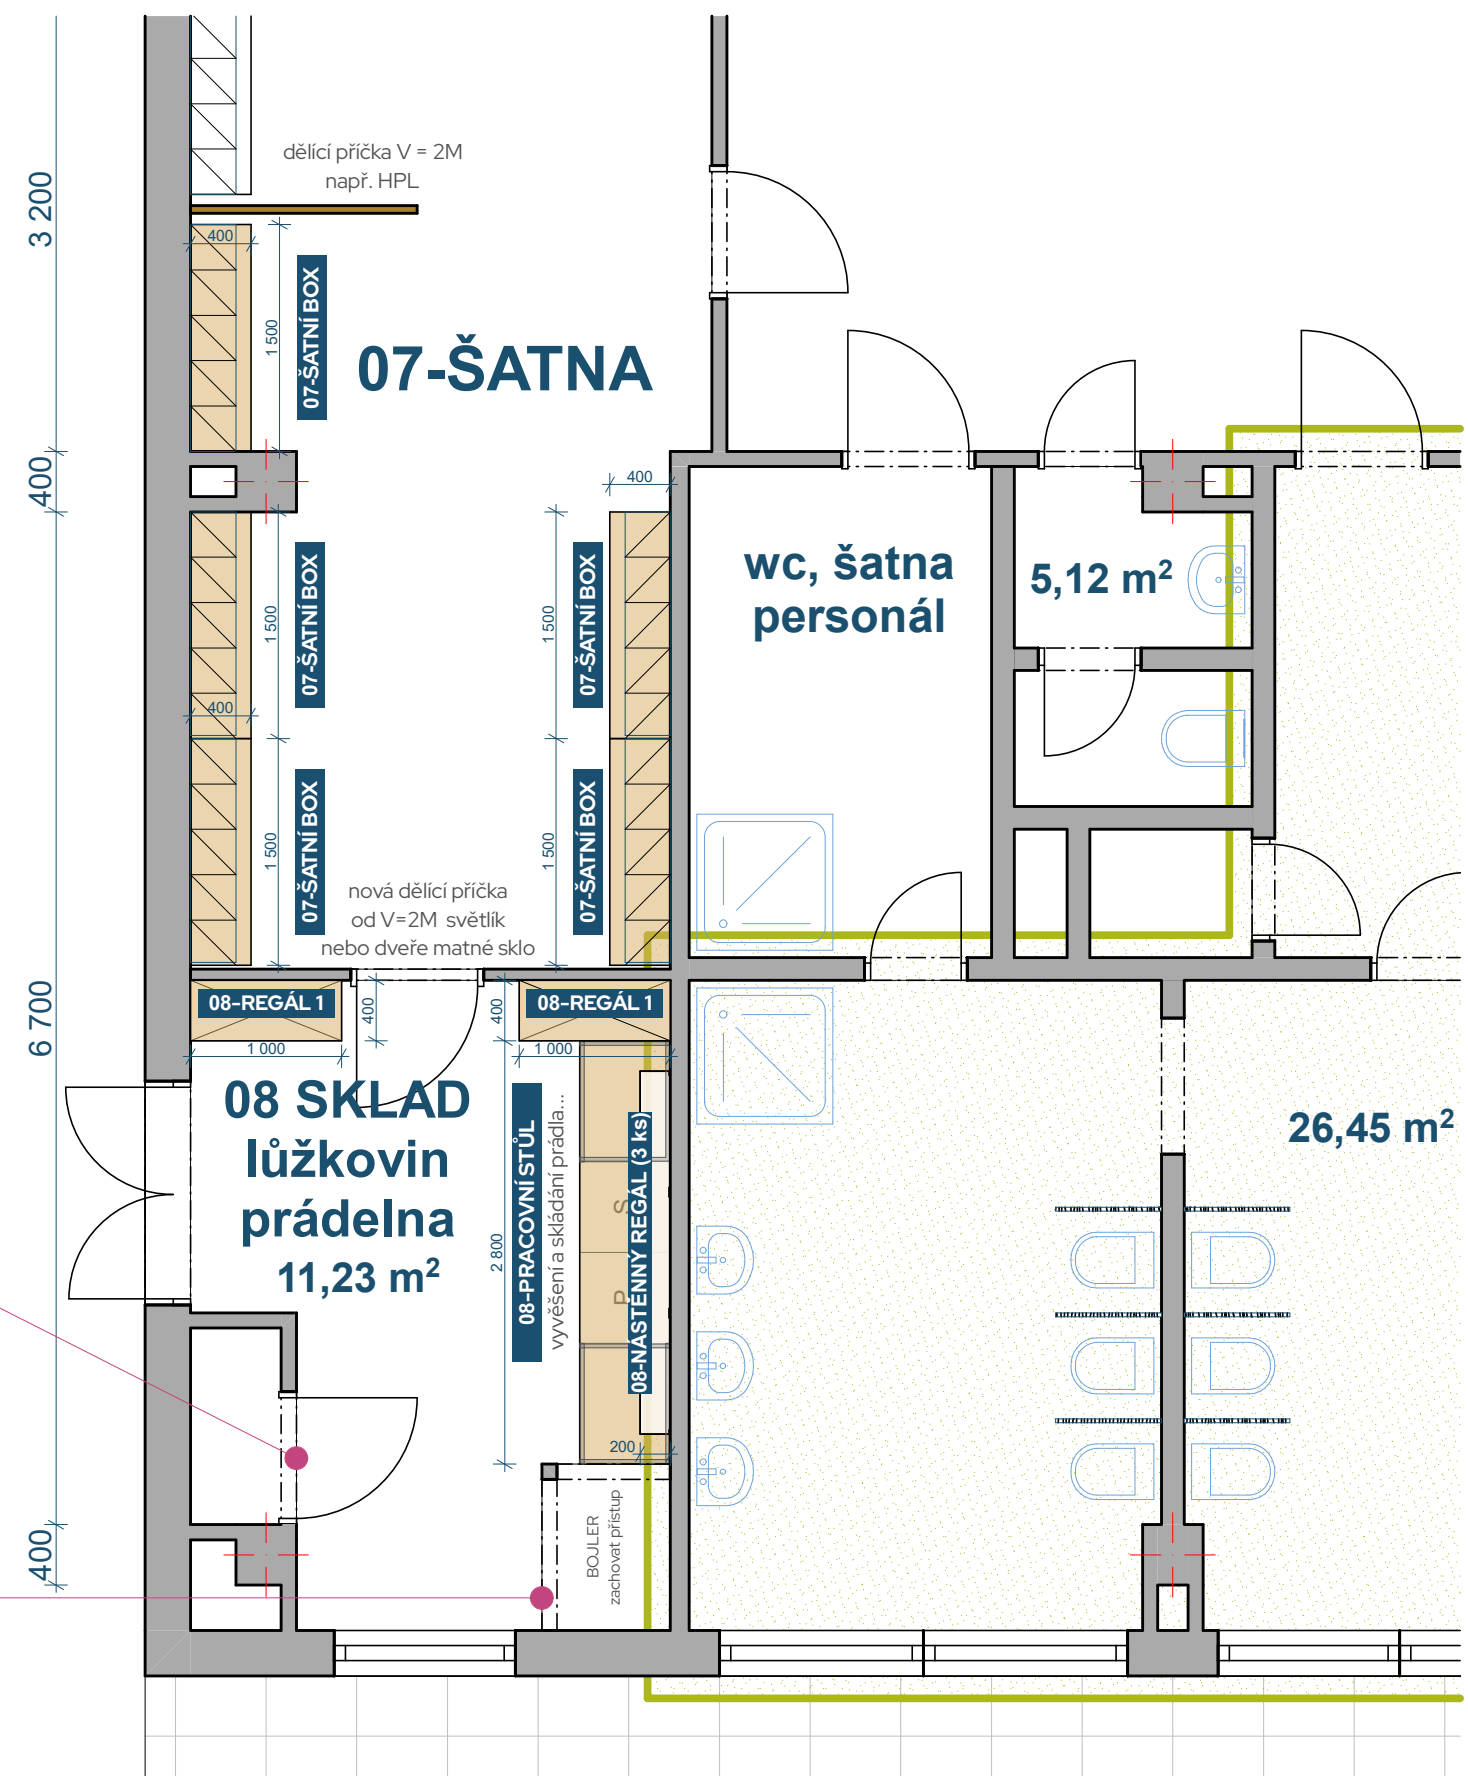


 
VYPRACOVAL:	MĚSTO KOPŘIVNICE, ŠTEFÁNIKOVA 1163/12, 742 21 KOPŘIVNICE	ODBOR ROZVOJE MĚSTA
	Ing. LENKA KRHOVJÁKOVÁ lenka.krhovjakova@koprivnice.cz, 556 879 710	<b>KOPŘIVNICE</b>

NÁVRH BYL ZPRACOVÁN DLE PROJEKTOVÉ DOKUMENTACE Z ROKU 2011. MŮŽE SE  
ODLIŠOVAT OD REÁLNÉHO STAVU A OD SKUTEČNÉHO PROVEDENÍ STAVBY. PŘED  
VÝROBOU MOBILIÁŘE **NUTNO ZAMĚŘIT !!! ROZMĚRY JSOU POUZE ORIENTAČNÍ.**  
SPÁRY MEZI VESTAVNÝM NÁBYTKEM A STAVEBNÍMI K-CEMI PROVÉST MINIMÁLNÍ  
DLE ZAMĚŘENÍ. ZJIŠTĚNÉ **ZMĚNY PROSÍM KONZULTOVAT** SE ZPRACOVATELEM  
NÁVRHU (VIZ TABULKA TOHOTO VÝKRESU).

MÍSTO:	ZŠ a MŠ 17. listopadu, 742 21 KOPŘIVNICE	DATUM	2 / 2023
AKCE:	ROZŠÍŘENÍ MŠ 17. listopadu	MĚŘÍTKO FORMÁT	1:50 A3
PŘÍLOHA:	PŮDORYS - ŠATNA A TECH.M.	Č.PŘÍLOHY	06



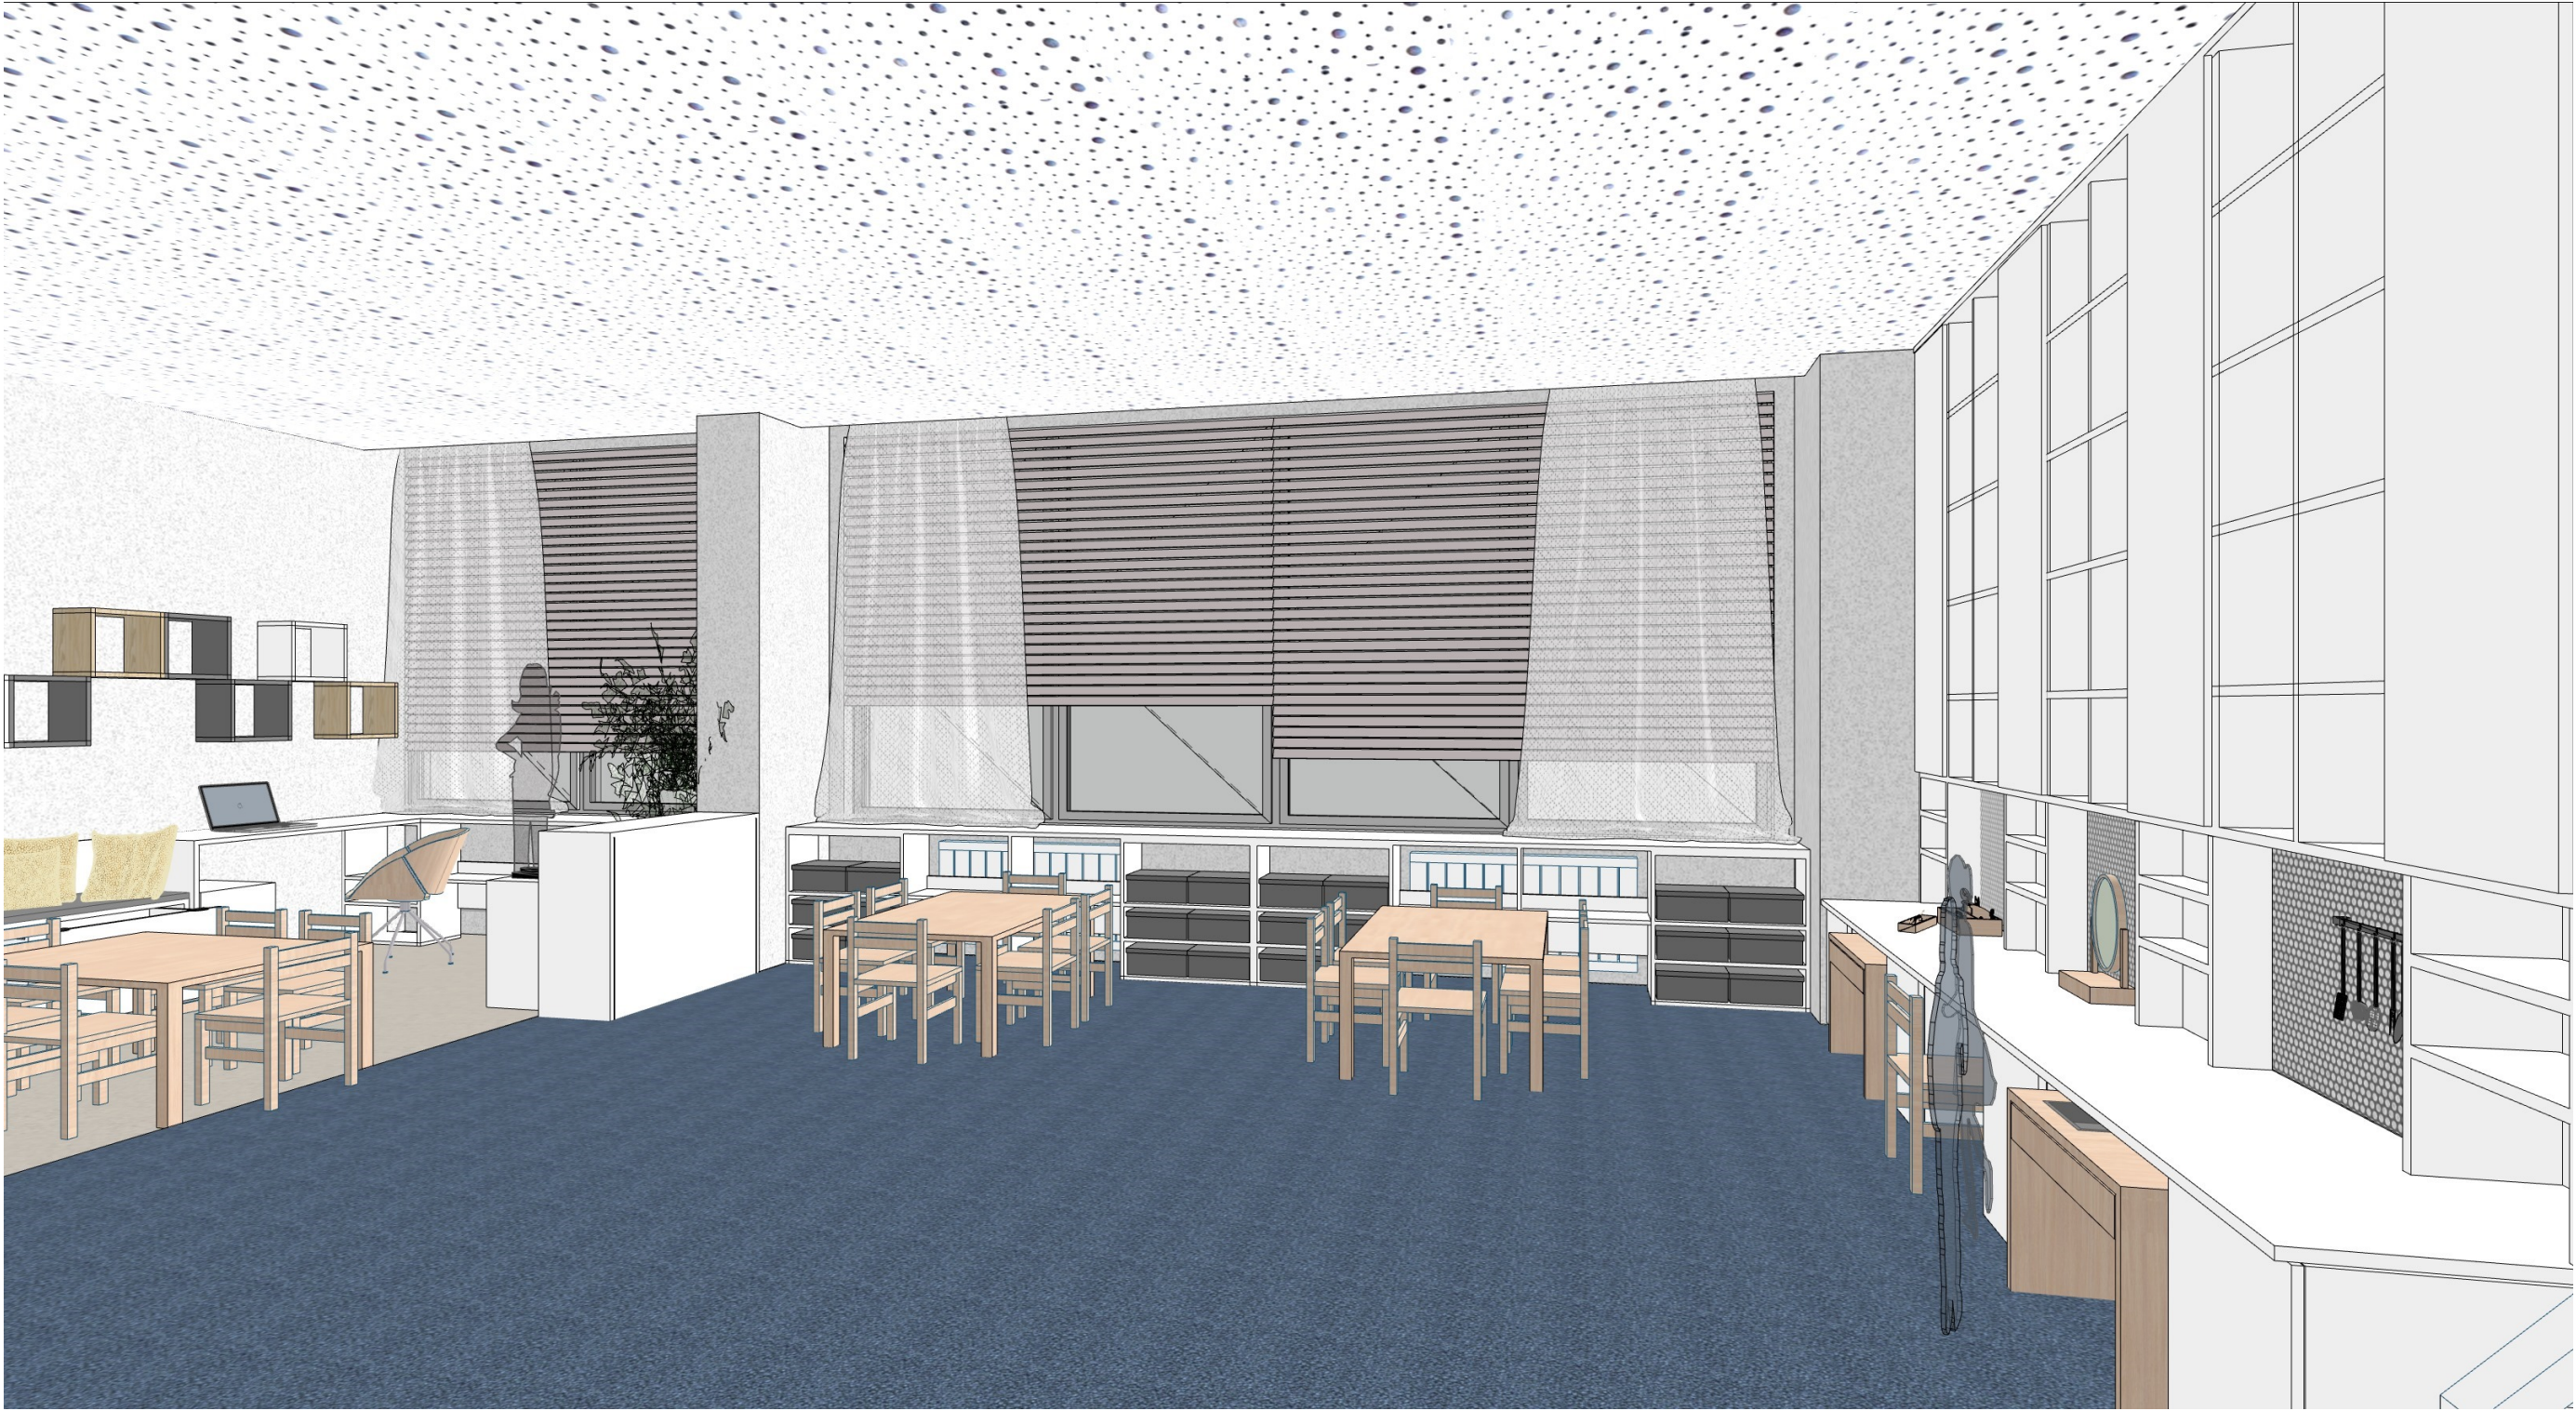


VYPRACOVAL:	MĚSTO KOPŘIVNICE, ŠTEFÁNIKOVA 1163/12, 742 21 KOPŘIVNICE	ODBOR ROZVOJE MĚSTA	
	Ing. LENKA KRHOVJÁKOVÁ	lenka.krhovjakova@koprivnice.cz, 556 879 710	KOPŘIVNICE

NÁVRH BYL ZPRACOVÁN DLE PROJEKTOVÉ DOKUMENTACE Z ROKU 2011. MŮŽE SE ODLIŠOVAT OD REÁLNÉHO STAVU A OD SKUTEČNÉHO PROVEDENÍ STAVBY. PŘED VÝROBOU MOBILIÁŘE **NUTNO ZAMĚŘIT !!! ROZMĚRY JSOU POUZE ORIENTAČNÍ.** SPÁRY MEZI VESTAVNÝM NÁBYTKEM A STAVEBNÍMI K-CEMI PROVÉST MINIMÁLNÍ DLE ZAMĚŘENÍ. ZJIŠTĚNÉ **ZMĚNY PROSÍM KONZULTOVAT** SE ZPRACOVATELEM NÁVRHU (VIZ TABULKA TOHOTO VÝKRESU).

MÍSTO:	ZŠ a MŠ 17. listopadu, 742 21 KOPŘIVNICE	DATUM	2 / 2023
AKCE:	ROZŠÍŘENÍ MŠ 17. listopadu	MĚŘÍTKO FORMÁT	A3
PŘÍLOHA:	3D TŘÍDA III - 1	Č.PŘÍLOHY	07






VYPRACOVAL:	MĚSTO KOPŘIVNICE, ŠTEFÁNIKOVA 1163/12, 742 21 KOPŘIVNICE	ODBOR ROZVOJE MĚSTA	
	Ing. LENKA KRHOVJÁKOVÁ	lenka.krhovjakova@koprivnice.cz, 556 879 710	KOPŘIVNICE

NÁVRH BYL ZPRACOVÁN DLE PROJEKTOVÉ DOKUMENTACE Z ROKU 2011. MŮŽE SE ODLÍŠOVAT OD REÁLNÉHO STAVU A OD SKUTEČNÉHO PROVEDENÍ STAVBY. PŘED VÝROBOU MOBILIÁŘE **NUTNO ZAMĚŘIT !!! ROZMĚRY JSOU POUZE ORIENTAČNÍ.** SPÁRY MEZI VESTAVNÝM NÁBYTKEM A STAVEBNÍMI K-CEMI PROVÉST MINIMÁLNÍ DLE ZAMĚŘENÍ. ZJIŠTĚNÉ **ZMĚNY PROSÍM KONZULTOVAT** SE ZPRACOVATELEM NÁVRHU (VIZ TABULKA TOHOTO VÝKRESU).

MÍSTO:	ZŠ a MŠ 17. listopadu, 742 21 KOPŘIVNICE	DATUM	2 / 2023
AKCE:	ROZŠÍŘENÍ MŠ 17. listopadu	MĚŘÍTKO FORMÁT	A3
PŘÍLOHA:	3D TŘÍDA III - 2	Č.PŘÍLOHY	08








VYPRACOVAL:	MĚSTO KOPŘIVNICE, ŠTEFÁNIKOVA 1163/12, 742 21 KOPŘIVNICE	ODBOR ROZVOJE MĚSTA
	Ing. LENKA KRHOVJÁKOVÁ lenka.krhovjakova@koprivnice.cz, 556 879 710	KOPŘIVNICE

NÁVRH BYL ZPRACOVÁN DLE PROJEKTOVÉ DOKUMENTACE Z ROKU 2011. MŮŽE SE ODLIŠOVAT OD REÁLNÉHO STAVU A OD SKUTEČNÉHO PROVEDENÍ STAVBY. PŘED VÝROBOU MOBILIÁŘE **NUTNO ZAMĚŘIT !!! ROZMĚRY JSOU POUZE ORIENTAČNÍ.** SPÁRY MEZI VESTAVNÝM NÁBYTKEM A STAVEBNÍMI K-CEMI PROVÉST MINIMÁLNÍ DLE ZAMĚŘENÍ. ZJIŠTĚNÉ **ZMĚNY PROSÍM KONZULTOVAT** SE ZPRACOVATELEM NÁVRHU (VIZ TABULKA TOHOTO VÝKRESU).

MÍSTO:	ZŠ a MŠ 17. listopadu, 742 21 KOPŘIVNICE	DATUM	2 / 2023
AKCE:	ROZŠÍŘENÍ MŠ 17. listopadu	MĚŘÍTKO FORMÁT	A3
PŘÍLOHA:	3D TŘÍDA III - 3	Č.PŘÍLOHY	09

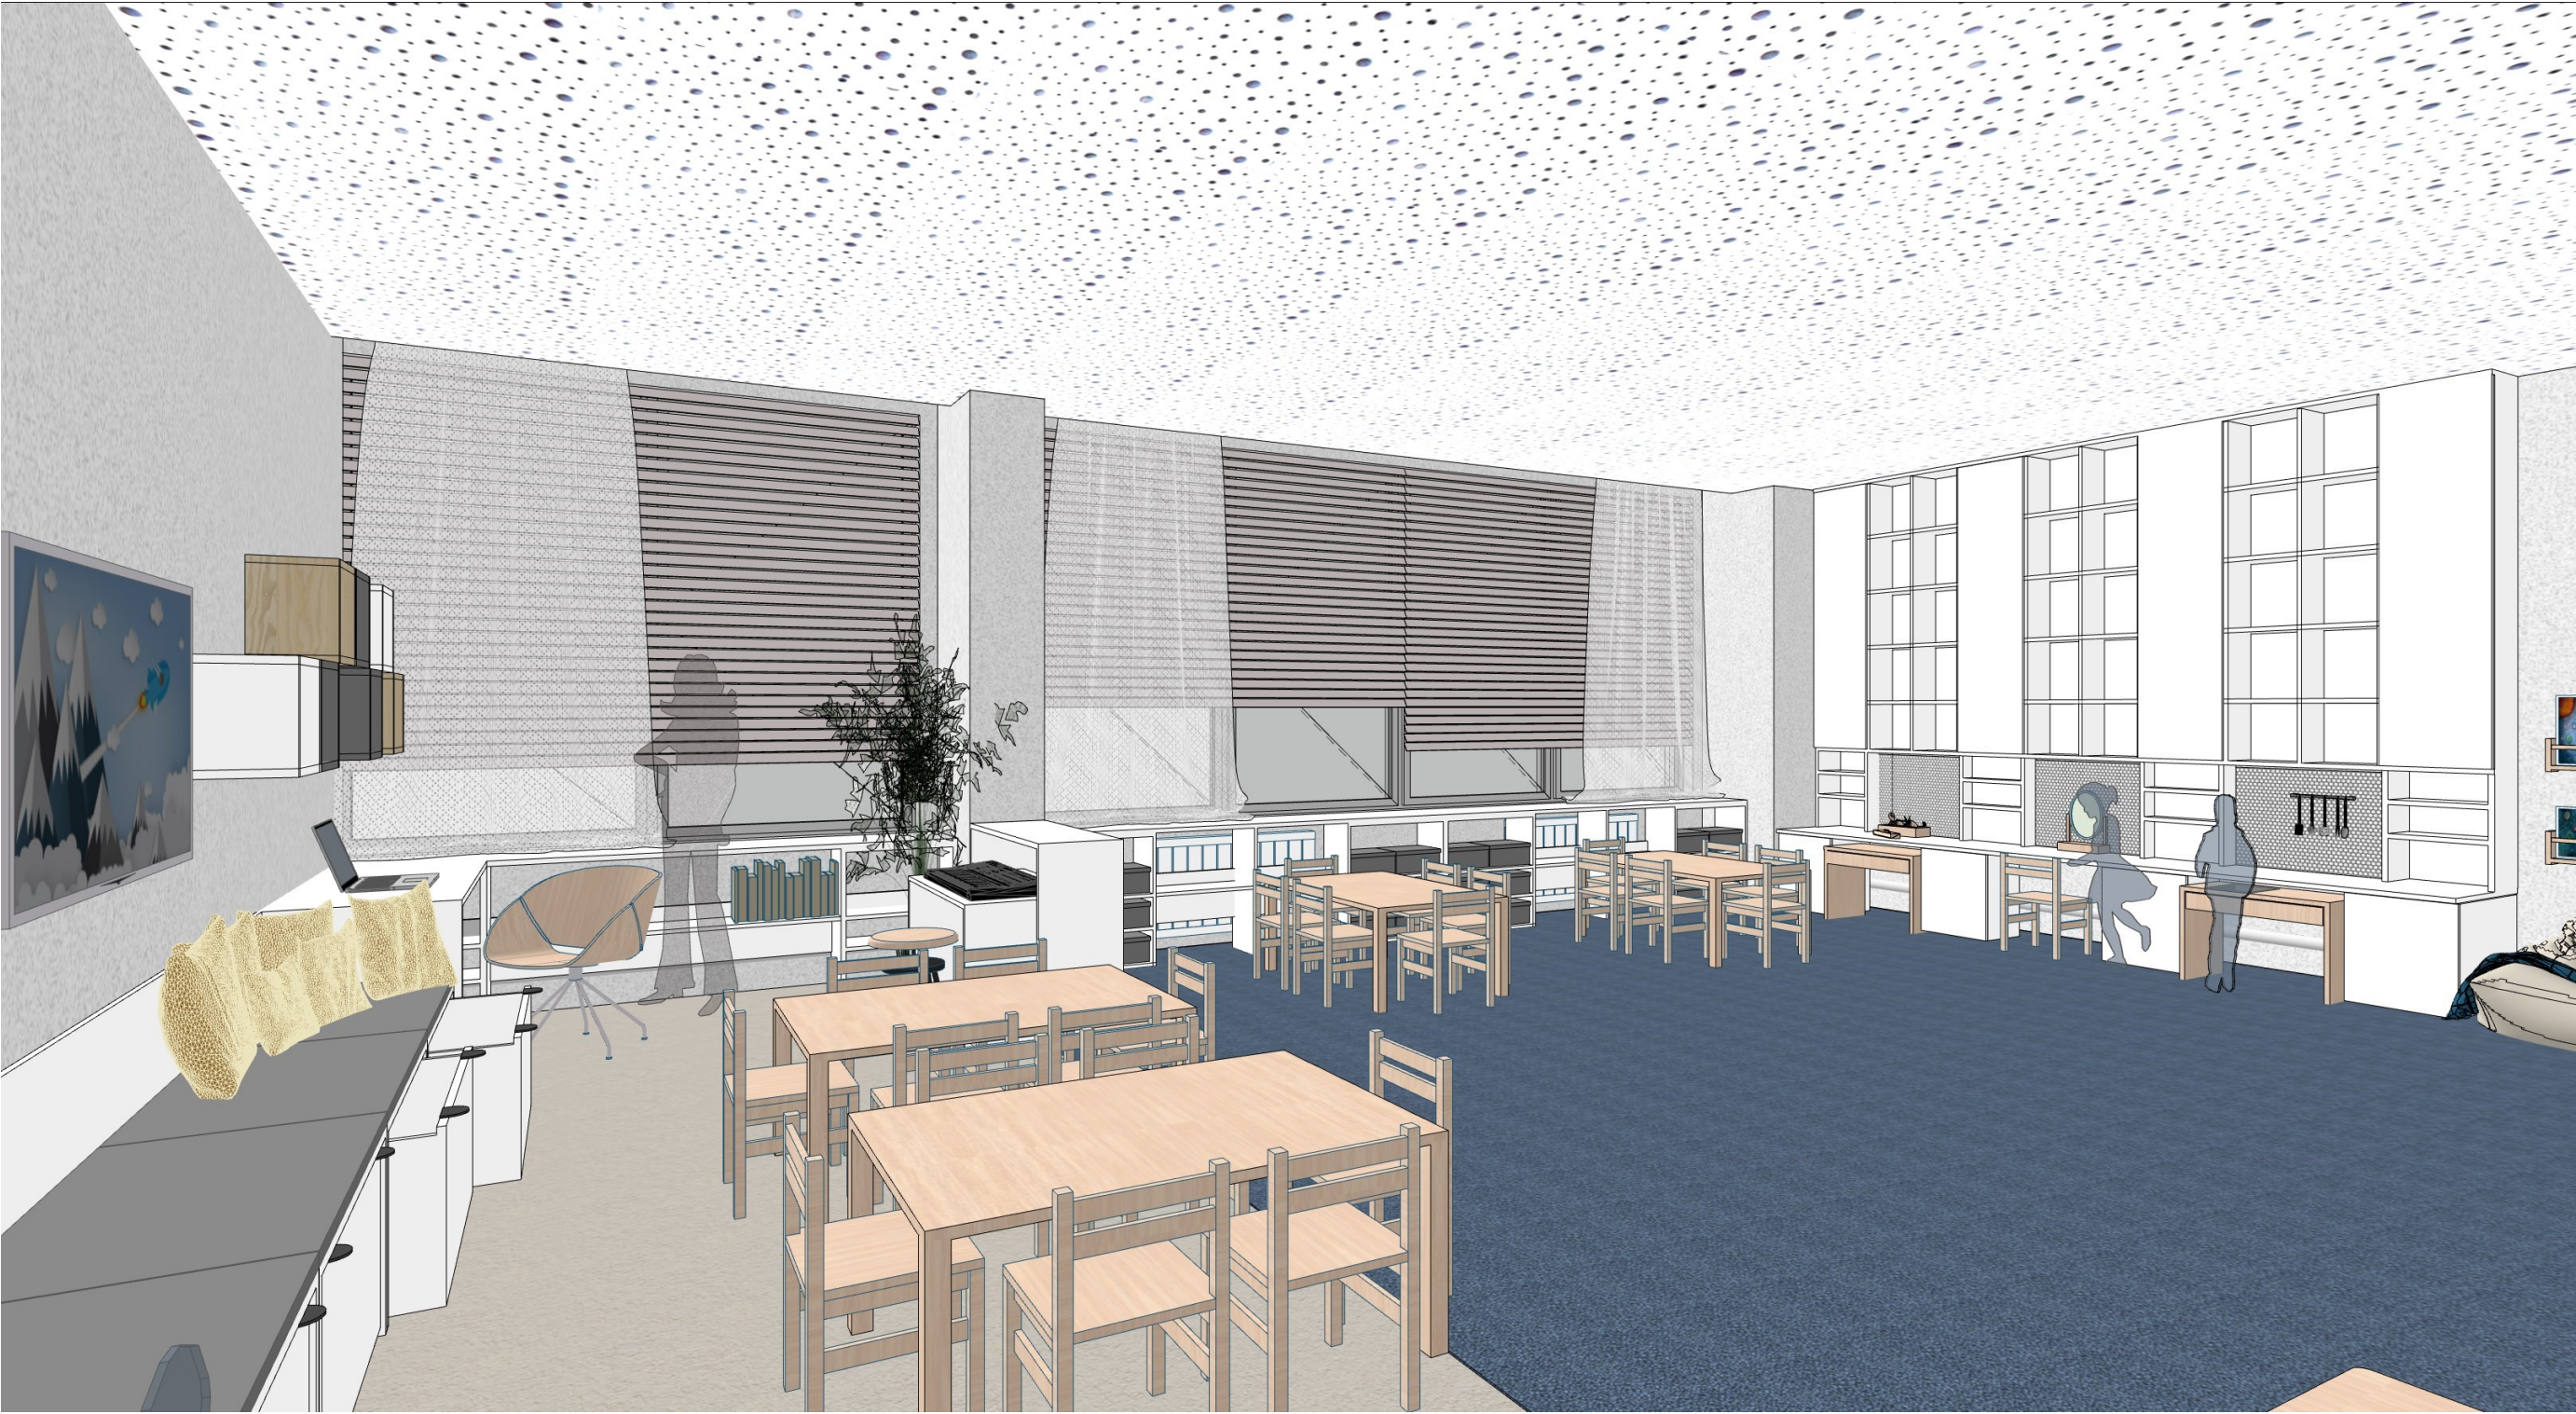



VYPRACOVAL:	MĚSTO KOPŘIVNICE, ŠTEFÁNIKOVA 1163/12, 742 21 KOPŘIVNICE	ODBOR ROZVOJE MĚSTA	
	Ing. LENKA KRHOVJÁKOVÁ	lenka.krhovjakova@koprivnice.cz, 556 879 710	


NÁVRH BYL ZPRACOVÁN DLE PROJEKTOVÉ DOKUMENTACE Z ROKU 2011. MŮŽE SE ODLÍŠOVAT OD REÁLNÉHO STAVU A OD SKUTEČNÉHO PROVEDENÍ STAVBY. PŘED VÝROBOU MOBILIÁŘE **NUTNO ZAMĚŘIT !!! ROZMĚRY JSOU POUZE ORIENTAČNÍ.** SPÁRY MEZI VESTAVNÝM NÁBYTKEM A STAVEBNÍMI K-CEMI PROVÉST MINIMÁLNÍ DLE ZAMĚŘENÍ. ZJIŠTĚNÉ **ZMĚNY PROSÍM KONZULTOVAT** SE ZPRACOVATELEM NÁVRHU (VIZ TABULKA TOHOTO VÝKRESU).

MÍSTO:	ZŠ a MŠ 17. listopadu, 742 21 KOPŘIVNICE	DATUM	2 / 2023
AKCE:	ROZŠÍŘENÍ MŠ 17. listopadu	MĚŘÍTKO FORMÁT	A3
PŘÍLOHA:	3D TŘÍDA III - 4	Č.PŘÍLOHY	10








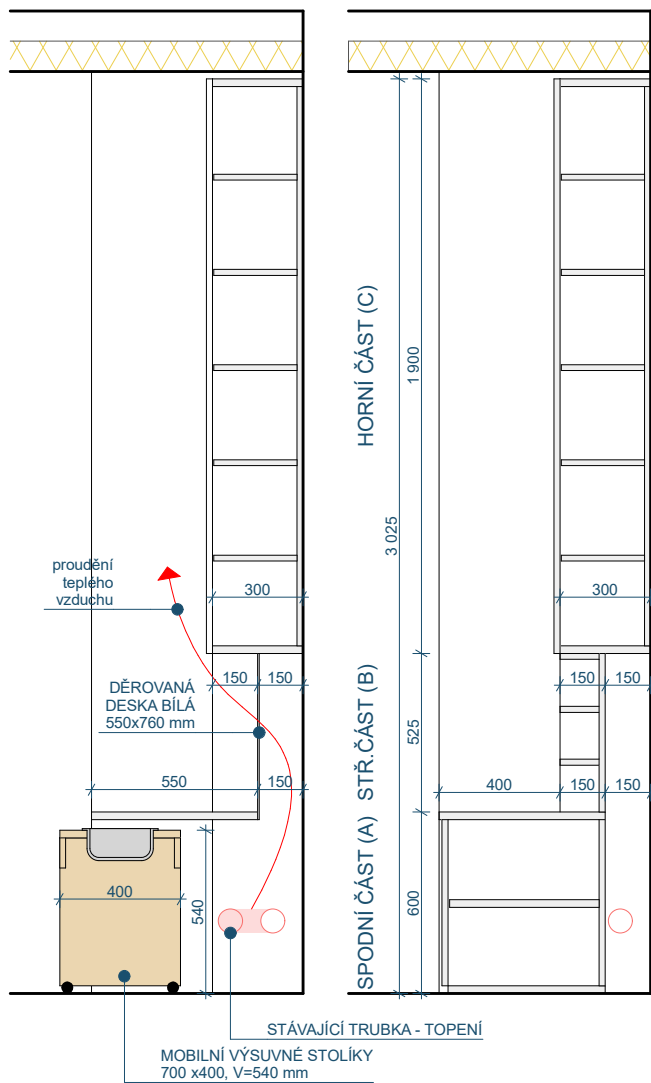


ROZMĚRY A ZEJMÉNA VÝŠKY PŘÍZPŮSOBIT SKUTEČNÉMU PROVEDENÍ  
BUDOUPROVEDENÝ MINIMÁLNÍ SPÁRY OD STAVEBNÍCH K-ČÍ.

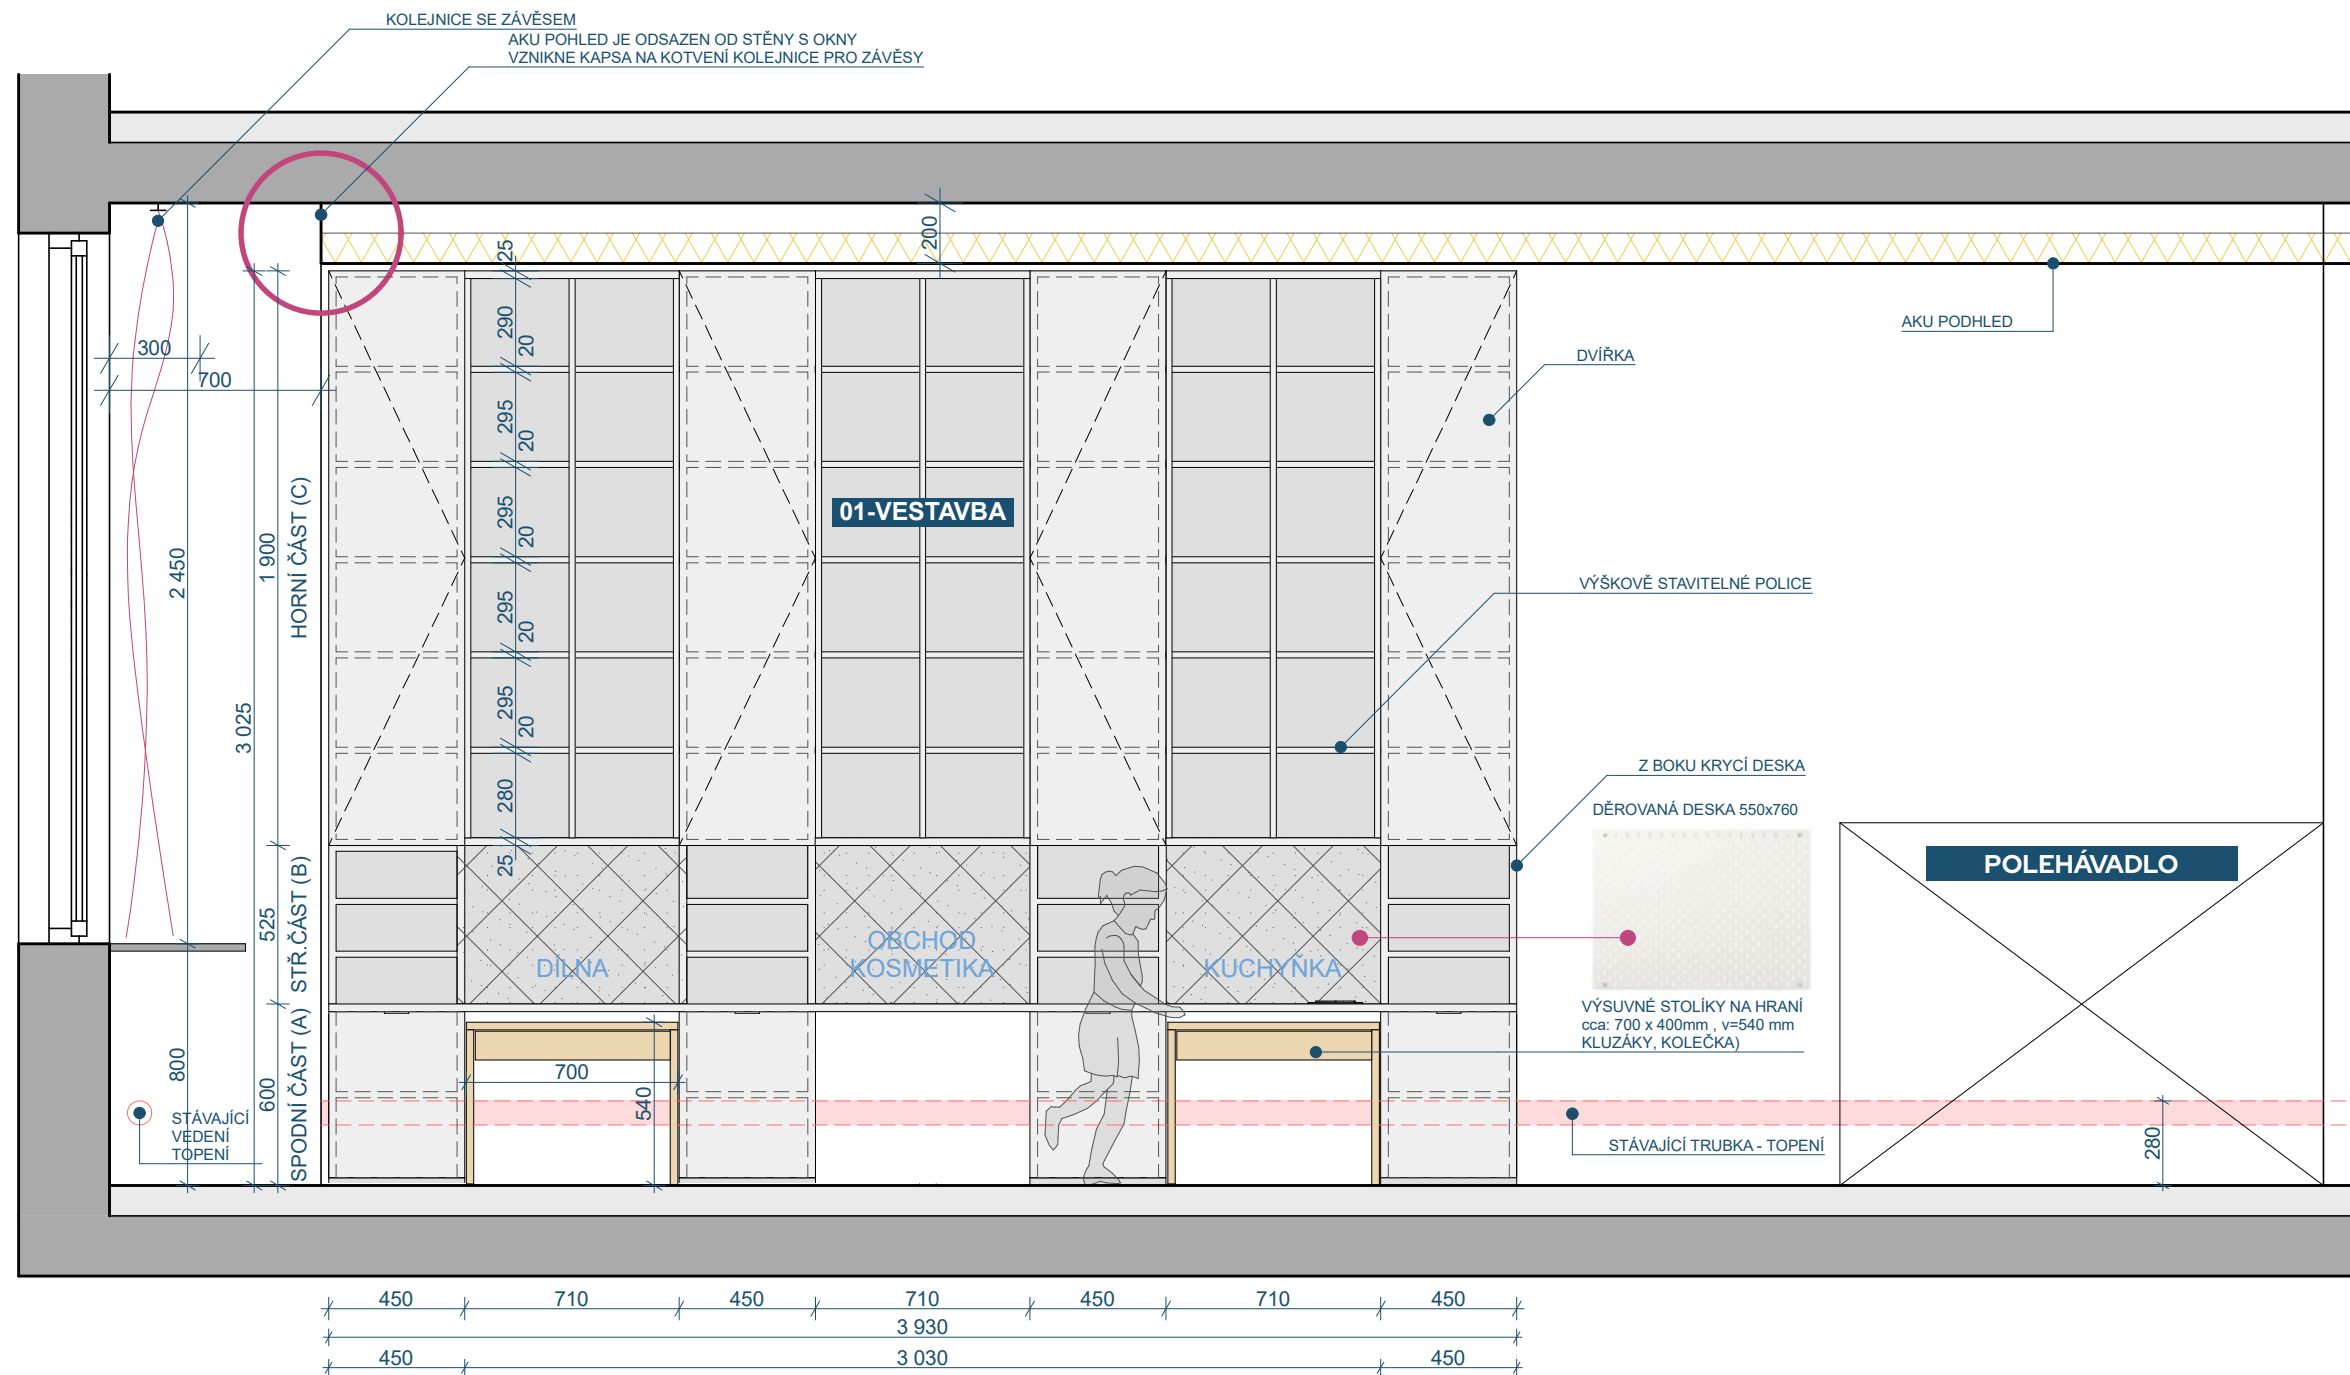


VYPRACOVAL:	MĚSTO KOPŘIVNICE, ŠTEFÁNIKOVA 1163/12, 742 21 KOPŘIVNICE	ODBOR ROZVOJE MĚSTA
	Ing. LENKA KRHOVJÁKOVÁ lenka.krhovjakova@koprivnice.cz, 556 879 710	KOPŘIVNICE



NÁVRH BYL ZPRACOVÁN DLE PROJEKTOVÉ DOKUMENTACE Z ROKU 2011. MŮŽE SE  
ODLIŠOVAT OD REÁLNÉHO STAVU A OD SKUTEČNÉHO PROVEDENÍ STAVBY. PŘED  
VÝROBOU MOBILIÁŘE **NUTNO ZAMĚŘIT !!! ROZMĚRY JSOU POUZE ORIENTAČNÍ.**  
SPÁRY MEZI VESTAVNÝM NÁBYTKEM A STAVEBNÍMI K-CEMI PROVÉST MINIMÁLNÍ  
DLE ZAMĚŘENÍ. ZJIŠTĚNÉ **ZMĚNY PROSÍM KONZULTOVAT** SE ZPRACOVATELEM  
NÁVRHU (VIZ TABULKA TOHOTO VÝKRESU).


MÍSTO:	ZŠ a MŠ 17. listopadu, 742 21 KOPŘIVNICE	DATUM	2 / 2023
AKCE:	ROZŠÍŘENÍ MŠ 17. listopadu	MĚŘÍTKO FORMÁT	1:25 A3
PŘÍLOHA:	POHLEDY - TŘÍDA III	Č.PŘÍLOHY	12



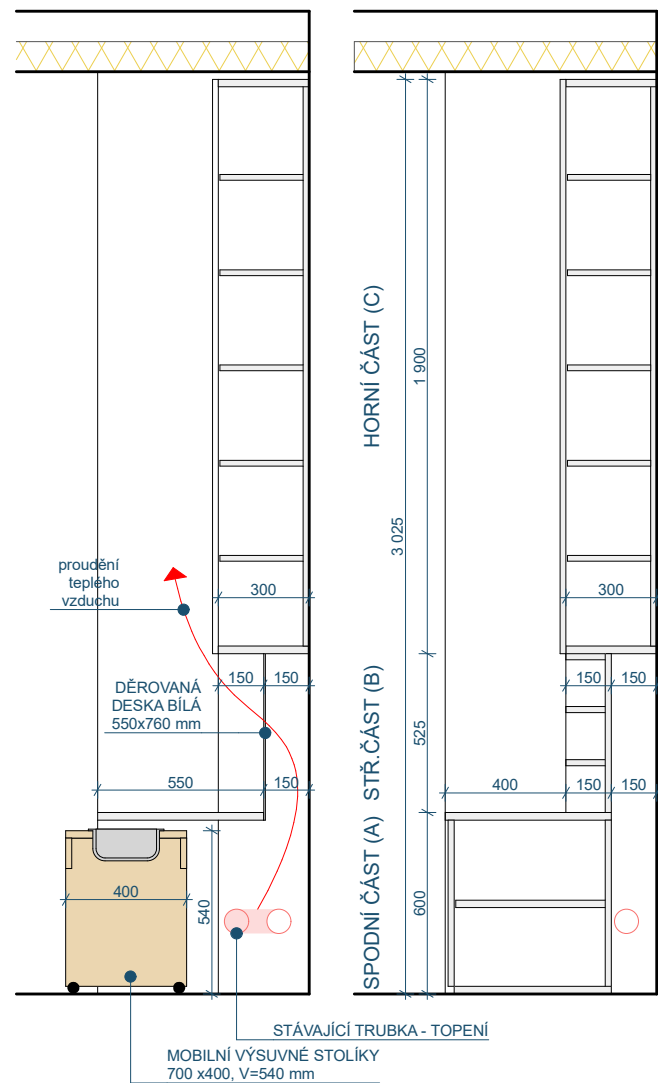

ROZMĚRY A ZEJMÉNA VÝŠKY PŘÍPUSOBIT SKUTEČNÉMU PROVEDENÍ BUDOUPROVEDENÝMI MINIMÁLNÍ SPÁRY OD STAVEBNÍCH K-ČÍ.

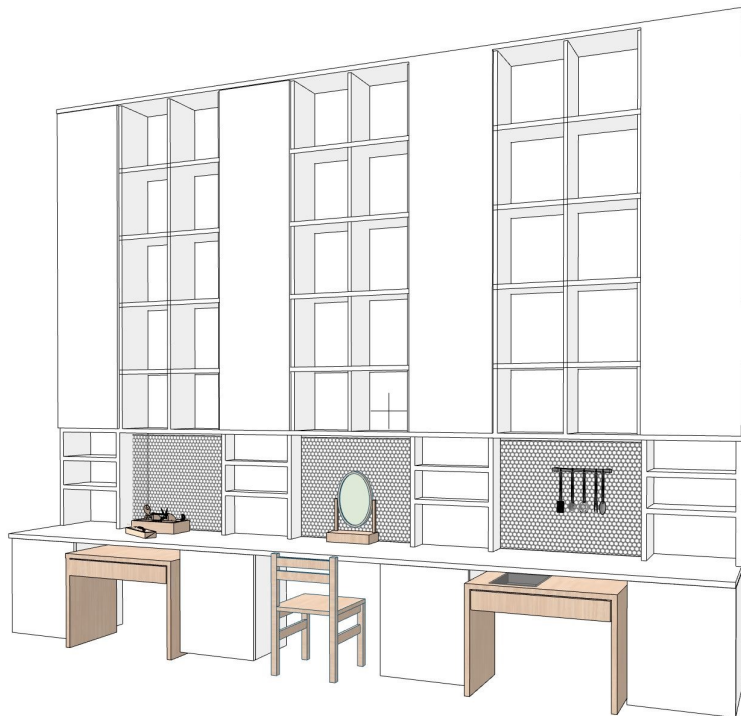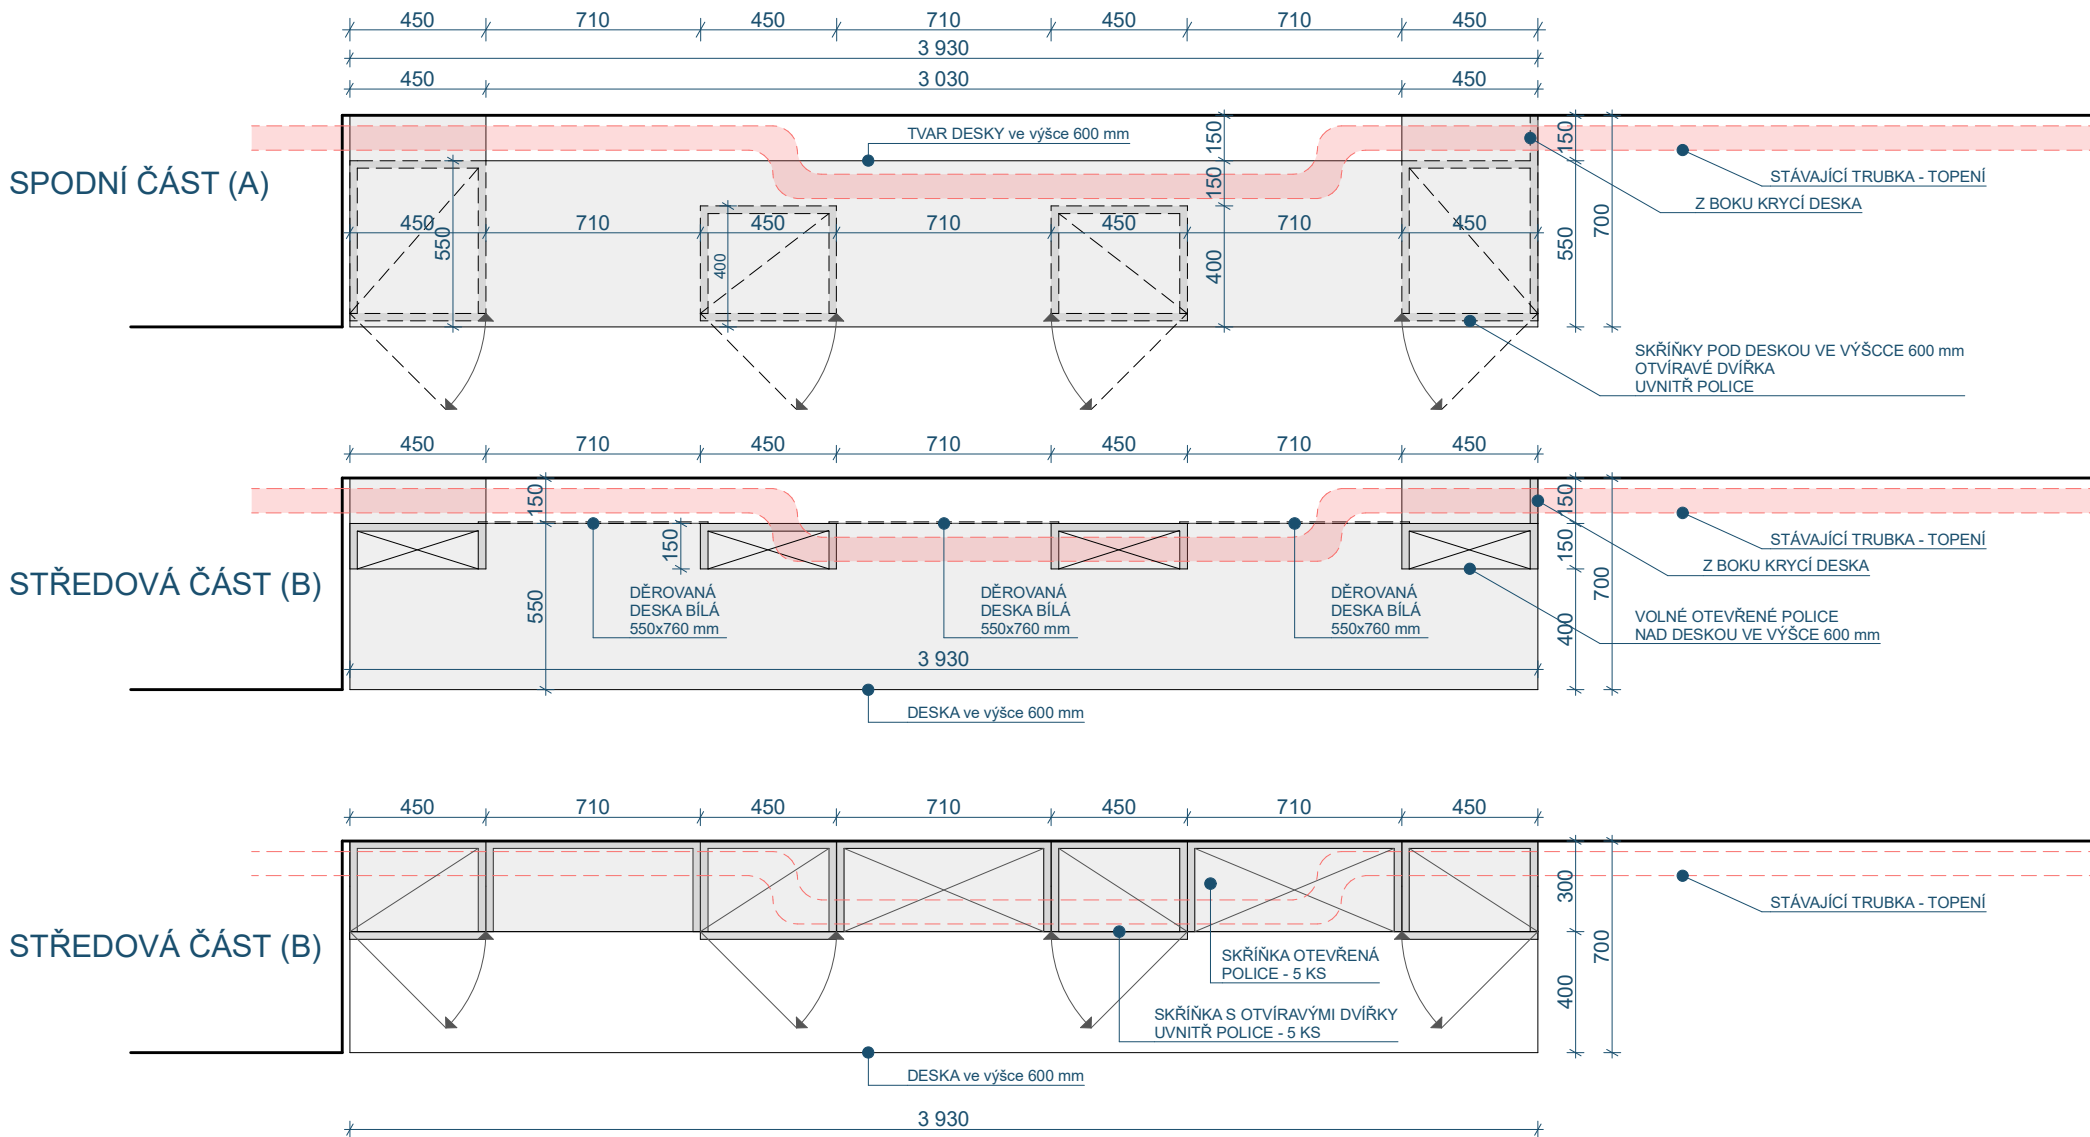


VYPRACOVAL:	MĚSTO KOPŘIVNICE, ŠTEFÁNIKOVA 1163/12, 742 21 KOPŘIVNICE	ODBOR ROZVOJE MĚSTA
	Ing. LENKA KRHOVJÁKOVÁ	lenka.krhovjakova@koprivnice.cz, 556 879 710
		KOPŘIVNICE


NÁVRH BYL ZPRACOVÁN DLE PROJEKTOVÉ DOKUMENTACE Z ROKU 2011. MŮŽE SE ODLIŠOVAT OD REÁLNÉHO STAVU A OD SKUTEČNÉHO PROVEDENÍ STAVBY. PŘED VÝROBOU MOBILIÁŘE NUTNO ZAMĚŘIT !!! ROZMĚRY JSOU POUZE ORIENTAČNÍ. SPÁRY MEZI VESTAVNÝM NÁBYTKEM A STAVEBNÍMI K-CEMI PROVÉST MINIMÁLNÍ DLE ZAMĚŘENÍ. ZJIŠTĚNÉ ZMĚNY PROSÍM KONZULTOVAT SE ZPRACOVATELEM NÁVRHU (VIZ TABULKA TOHOTO VÝKRESU).

MÍSTO:	ZŠ a MŠ 17. listopadu, 742 21 KOPŘIVNICE	DATUM	2 / 2023
AKCE:	ROZŠÍŘENÍ MŠ 17. listopadu	MĚŘÍTKO FORMÁT	1:25 A3
PŘÍLOHA:	MOBILIÁŘ: 01 VESTAVBA	Č.PŘÍLOHY	13



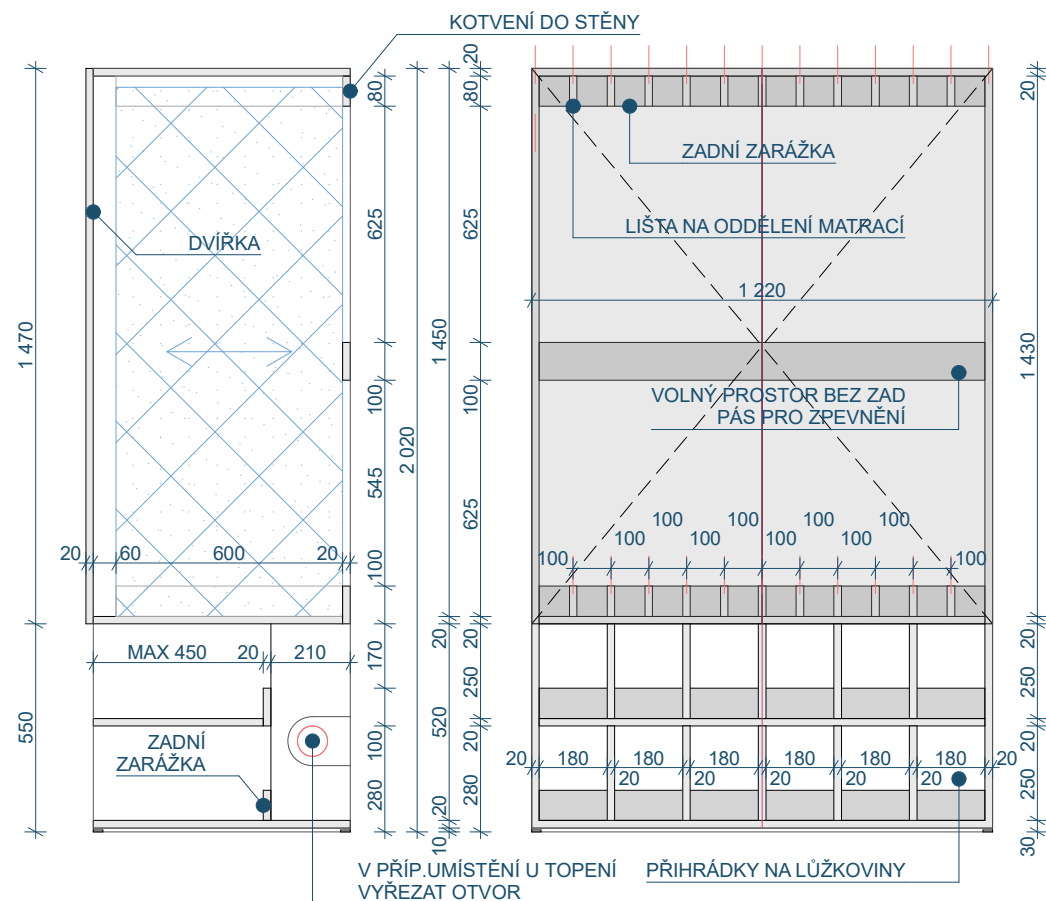


## 01-SKŘÍŇ s dvířky

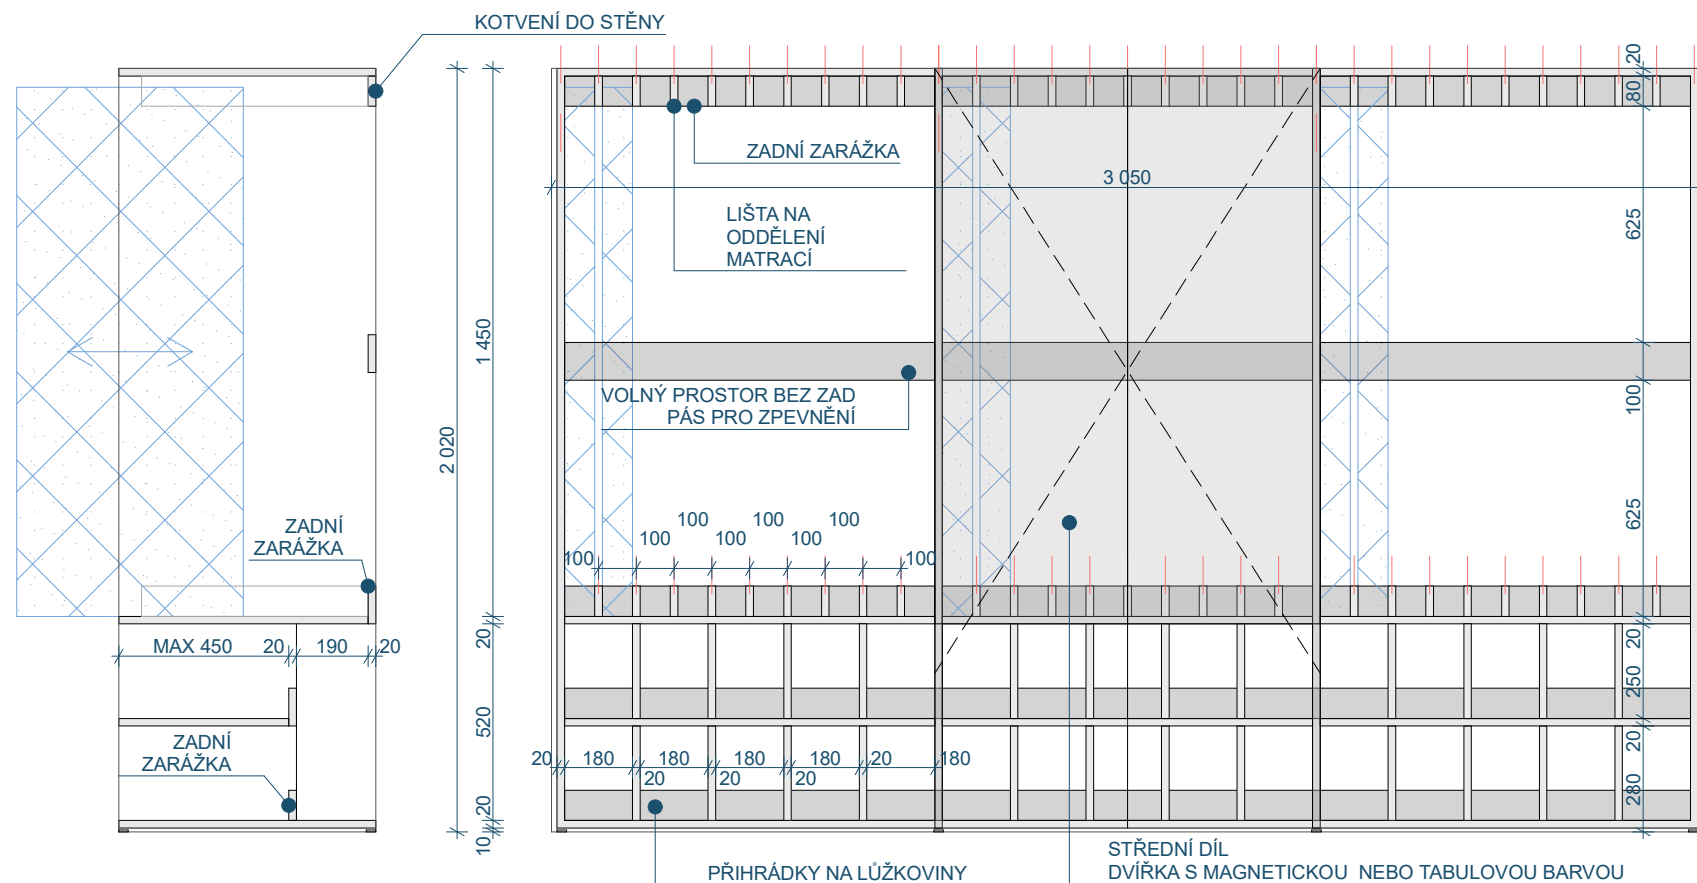

## PRO MATRACE 140x60x8 cm





## SKŘÍŇ II-1


VYPRACOVAL:	MĚSTO KOPŘIVNICE, ŠTEFÁNIKOVA 1163/12, 742 21 KOPŘIVNICE	ODBOR ROZVOJE MĚSTA
	Ing. LENKA KRHOVJÁKOVÁ lenka.krhovjakova@koprivnice.cz, 556 879 710	KOPŘIVNICE

NÁVRH BYL ZPRACOVÁN DLE PROJEKTOVÉ DOKUMENTACE Z ROKU 2011. MŮŽE SE ODLIŠOVAT OD REÁLNÉHO STAVU A OD SKUTEČNÉHO PROVEDENÍ STAVBY. PŘED VÝROBOU MOBILIÁŘE **NUTNO ZAMĚŘIT !!! ROZMĚRY JSOU POUZE ORIENTAČNÍ.** SPÁRY MEZI VESTAVNÝM NÁBYTKEM A STAVEBNÍMI K-CEMI PROVÉST MINIMÁLNÍ DLE ZAMĚŘENÍ. ZJIŠTĚNÉ **ZMĚNY PROSÍM KONZULTOVAT** SE ZPRACOVATELEM NÁVRHU (VIZ TABULKA TOHOTO VÝKRESU).

MÍSTO:	ZŠ a MŠ 17. listopadu, 742 21 KOPŘIVNICE	DATUM	2 / 2023
AKCE:	ROZŠÍŘENÍ MŠ 17. listopadu	MĚŘÍTKO FORMÁT	1:20 A3
PŘÍLOHA:	MOBILIÁŘ: 01-SKŘÍŇ, SKŘÍŇ II-1	Č.PŘÍLOHY	14



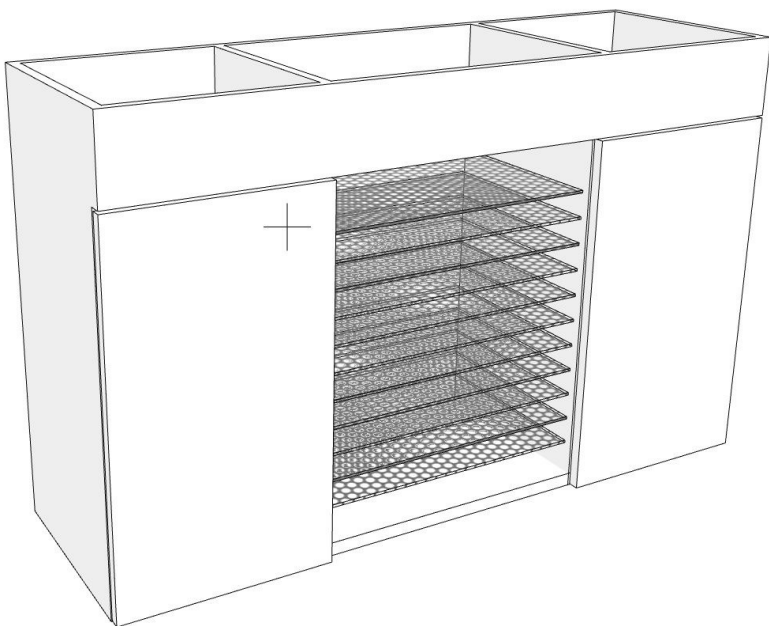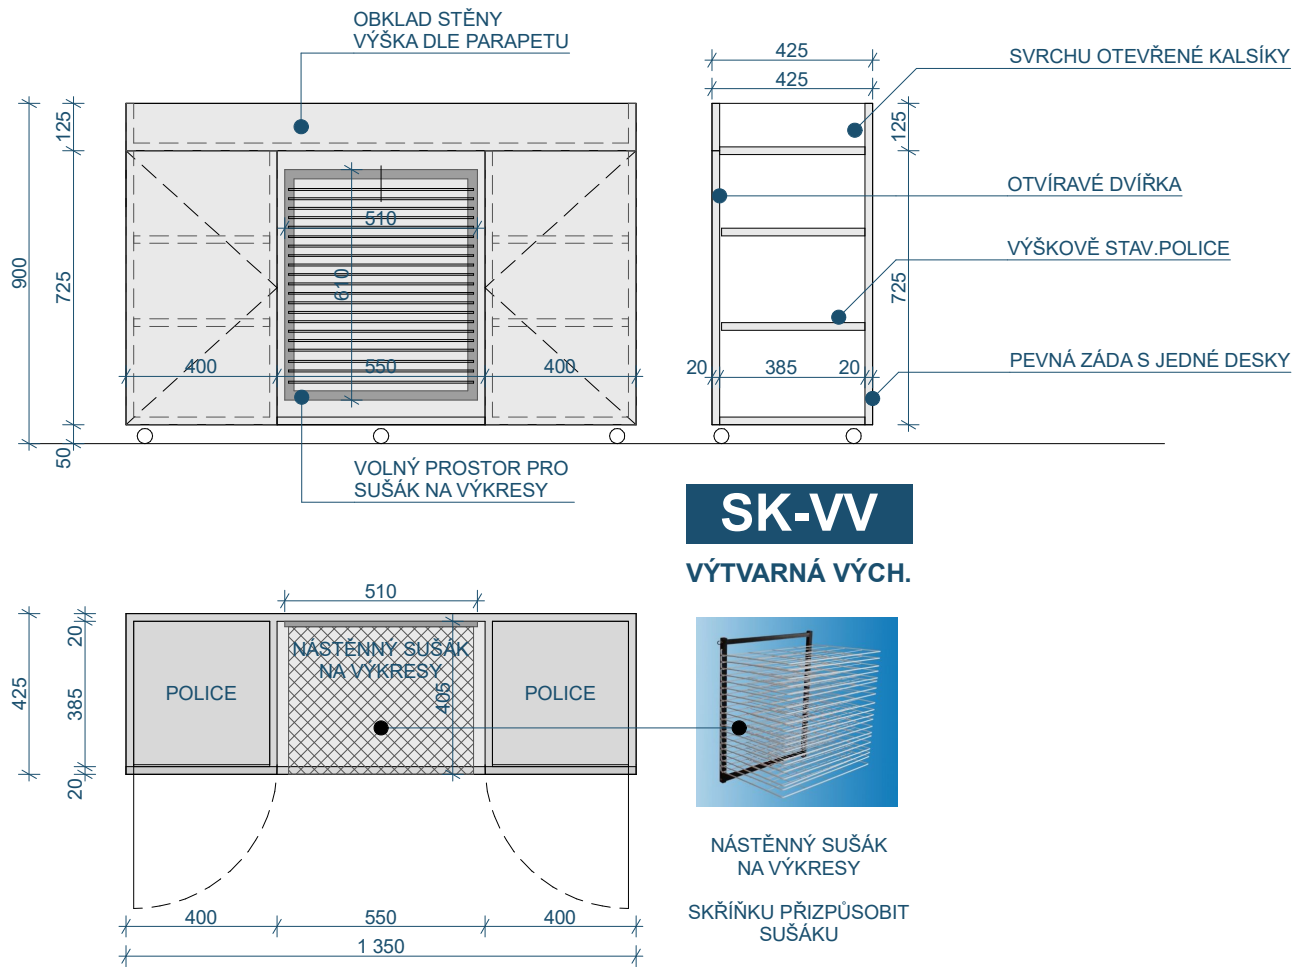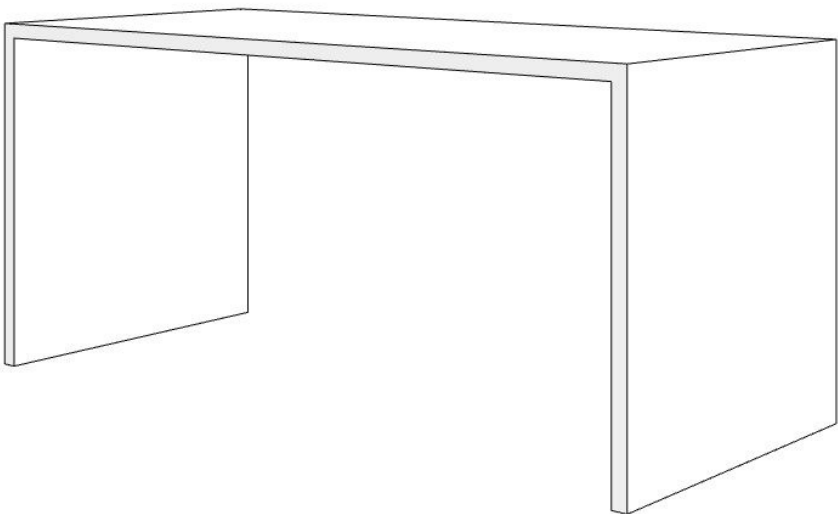
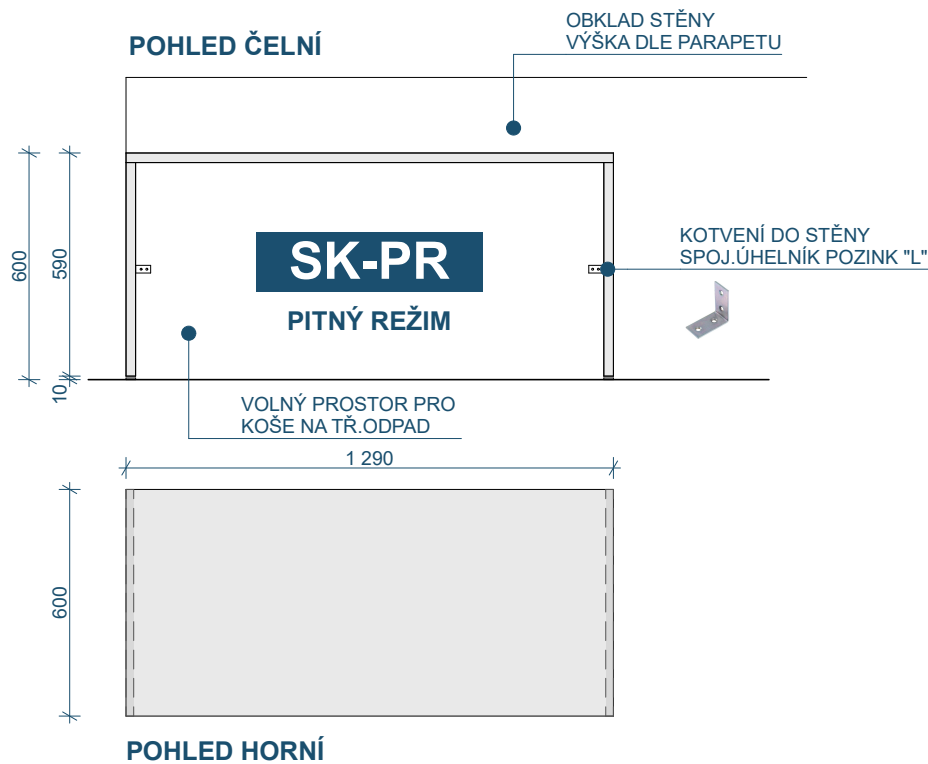


VYPRACOVAL:	MĚSTO KOPŘIVNICE, ŠTEFÁNIKOVA 1163/12, 742 21 KOPŘIVNICE	ODBOR ROZVOJE MĚSTA
	Ing. LENKA KRHOVJÁKOVÁ	lenka.krhovjakova@koprivnice.cz, 556 879 710
		KOPŘIVNICE

NÁVRH BYL ZPRACOVÁN DLE PROJEKTOVÉ DOKUMENTACE Z ROKU 2011. MŮŽE SE ODLIŠOVAT OD REÁLNÉHO STAVU A OD SKUTEČNÉHO PROVEDENÍ STAVBY. PŘED VÝROBOU MOBILIÁŘE **NUTNO ZAMĚŘIT !!! ROZMĚRY JSOU POUZE ORIENTAČNÍ.** SPÁRY MEZI VESTAVNÝM NÁBYTKEM A STAVEBNÍMI K-CEMI PROVÉST MINIMÁLNÍ DLE ZAMĚŘENÍ. ZJIŠTĚNÉ **ZMĚNY PROSÍM KONZULTOVAT** SE ZPRACOVATELEM NÁVRHU (VIZ TABULKA TOHOTO VÝKRESU).

MÍSTO:	ZŠ a MŠ 17. listopadu, 742 21 KOPŘIVNICE	DATUM	2 / 2023
AKCE:	ROZŠÍŘENÍ MŠ 17. listopadu	MĚŘÍTKO FORMÁT	1:20 A3
PŘÍLOHA:	MOBILIÁŘ: SK-PR a SK-VV	Č.PŘÍLOHY	15



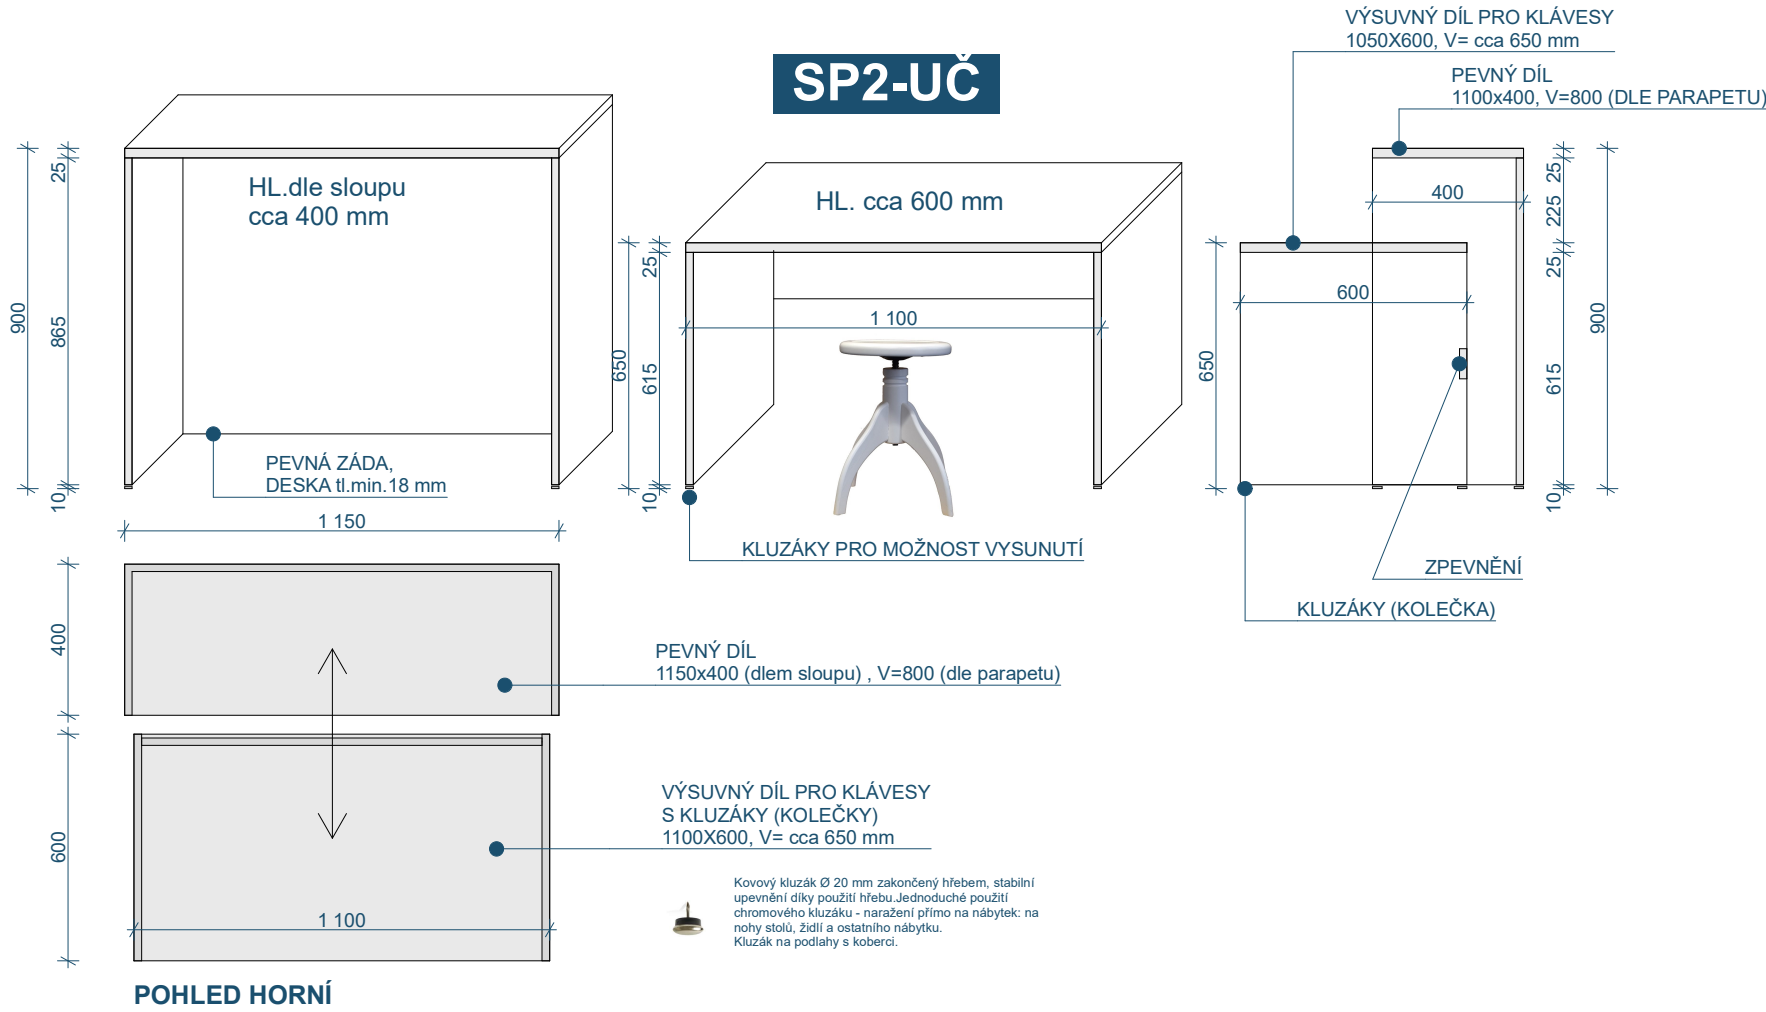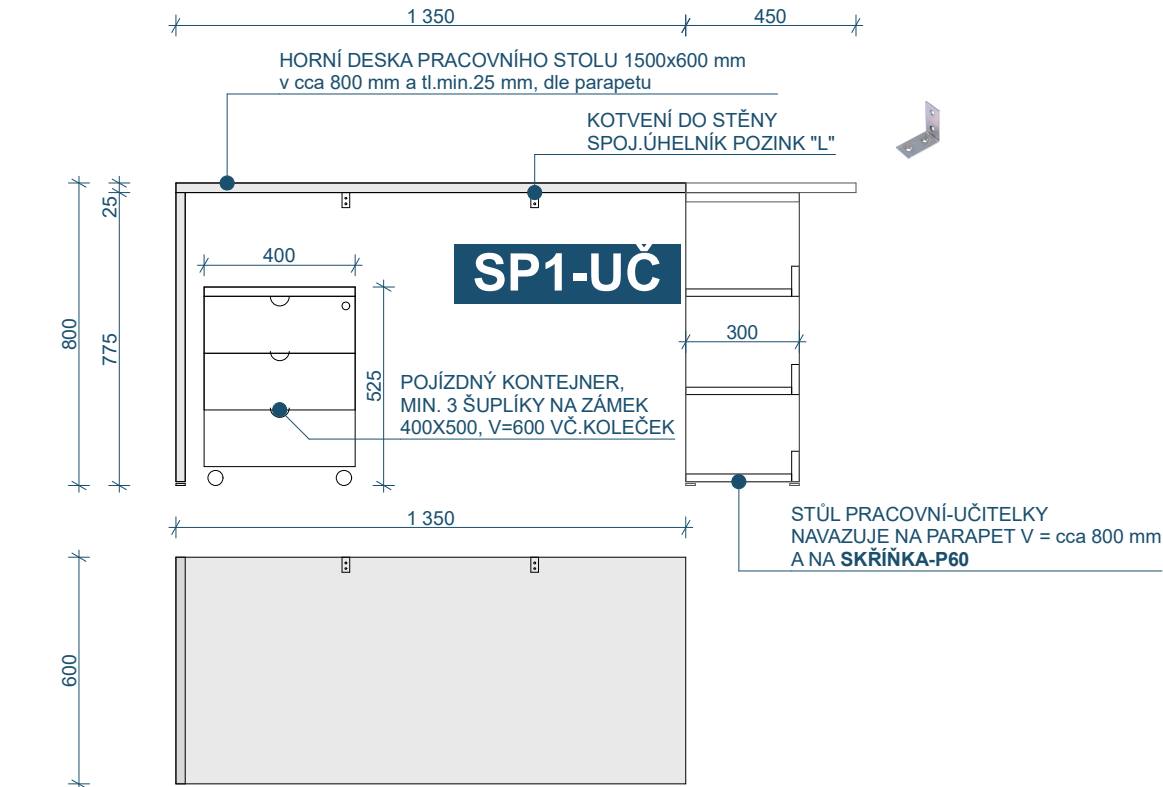

VYPRACOVAL:	MĚSTO KOPŘIVNICE, ŠTEFÁNIKOVA 1163/12, 742 21 KOPŘIVNICE	ODBOR ROZVOJE MĚSTA
	Ing. LENKA KRHOVJÁKOVÁ lenka.krhovjakova@koprivnice.cz, 556 879 710	KOPŘIVNICE


NÁVRH BYL ZPRACOVÁN DLE PROJEKTOVÉ DOKUMENTACE Z ROKU 2011. MŮŽE SE ODLIŠOVAT OD REÁLNÉHO STAVU A OD SKUTEČNÉHO PROVEDENÍ STAVBY. PŘED VÝROBOU MOBILIÁŘE **NUTNO ZAMĚŘIT !!! ROZMĚRY JSOU POUZE ORIENTAČNÍ.** SPÁRY MEZI VESTAVNÝM NÁBYTKEM A STAVEBNÍMI K-CEMI PROVÉST MINIMÁLNÍ DLE ZAMĚŘENÍ. ZJIŠTĚNÉ **ZMĚNY PROSÍM KONZULTOVAT** SE ZPRACOVATELEM NÁVRHU (VIZ TABULKA TOHOTO VÝKRESU).

MÍSTO:	ZŠ a MŠ 17. listopadu, 742 21 KOPŘIVNICE	DATUM	2 / 2023
AKCE:	ROZŠÍŘENÍ MŠ 17. listopadu	MĚŘÍTKO FORMÁT	1:20 A3
PŘÍLOHA:	MOBILIÁŘ: SP1-UČ a SP2-UČ	Č.PŘÍLOHY	16








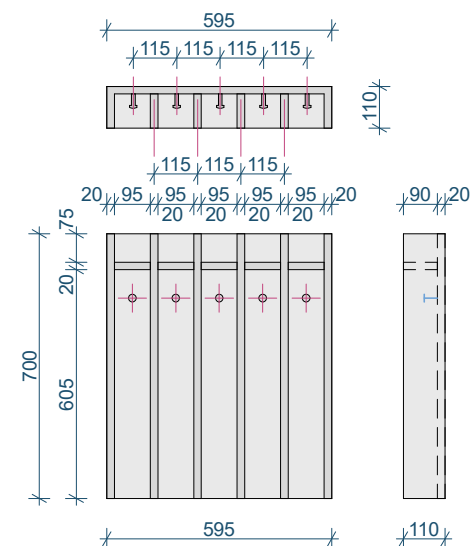



### 03-HYG

NEREZOVÝ HÁČEK NA RUČNÍKY  
HL.= cca 35 mm, V = cca 15 mm

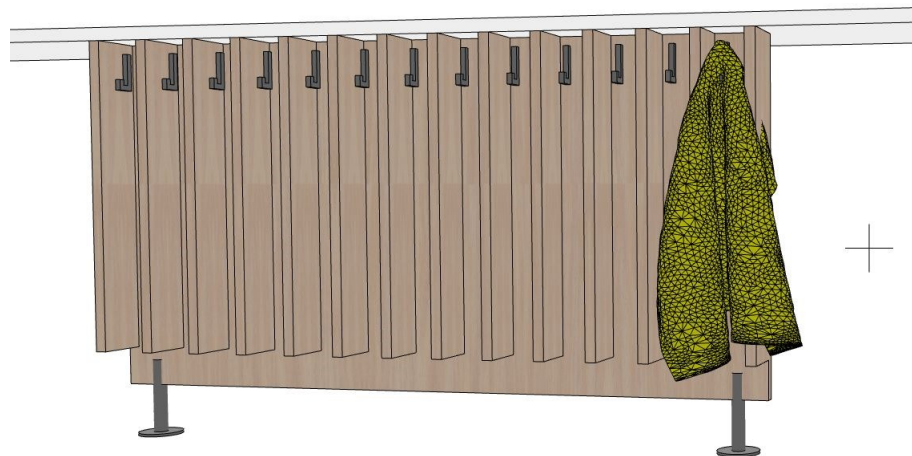


### 03-PARAPET

POHLED ČELNÍ

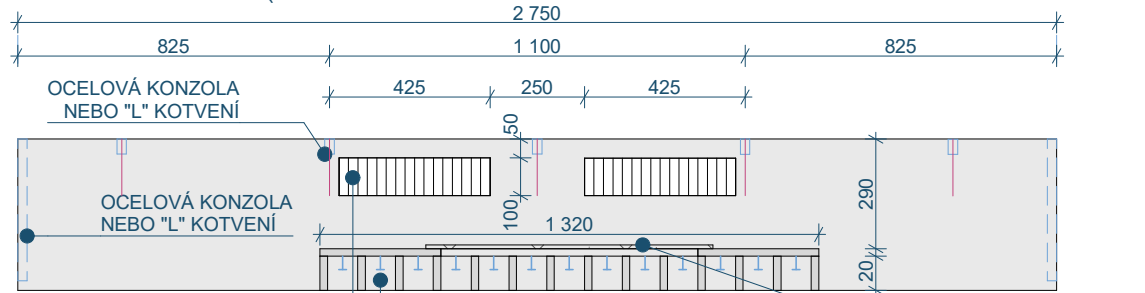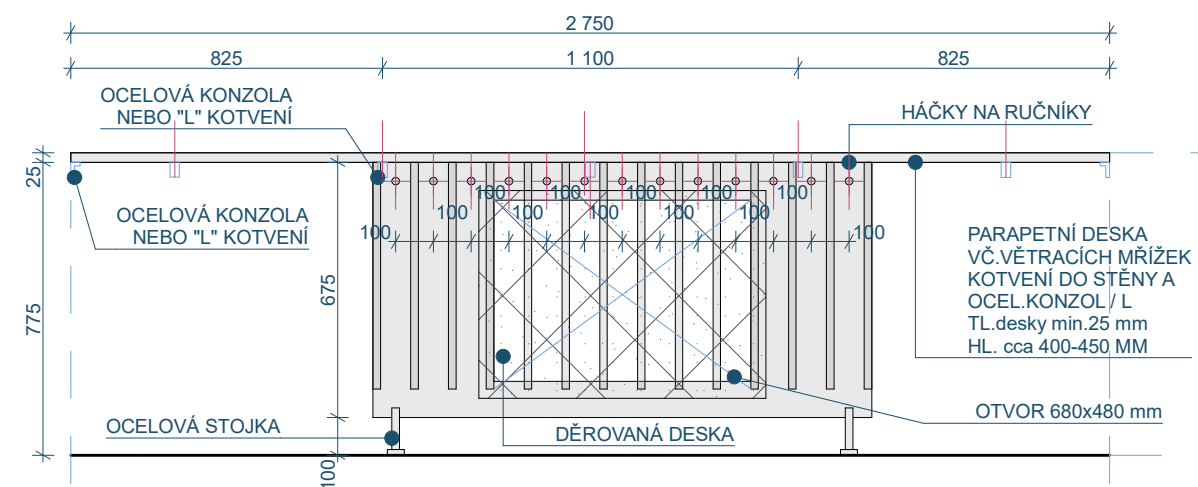

POHLED HORNÍ

VENTILAČNÍ MŘÍŽKA  
např. 2 x 100x400mm  
bílá / hliník / nerez

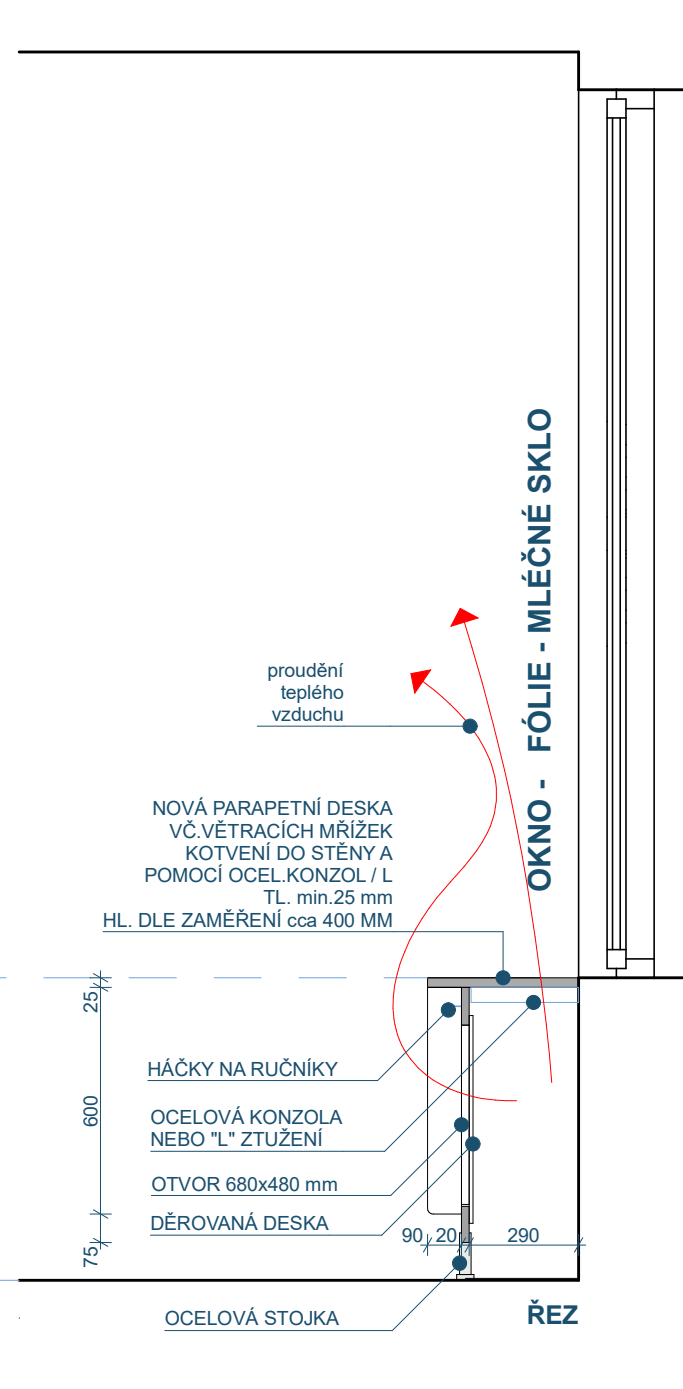

OKNO - FÓLIE - MLÉČNÉ SKLO

proudění  
teplého  
vzduchu

NOVÁ PARAPETNÍ DESKA  
VČ.VĚTRACÍCH MŘÍŽEK  
KOTVENÍ DO STĚNY A  
POMOCÍ OCEL.KONZOL / L  
TL. min.25 mm  
HL. DLE ZAMĚŘENÍ cca 400 MM

HÁČKY NA RUČNÍKY


OCELOVÁ KONZOLA  
NEBO "L" ZTUŽENÍ

OTVOR 680x480 mm

DĚROVANÁ DESKA

OCELOVÁ STOJKA



ŘEZ


VYPRACOVAL:	MĚSTO KOPŘIVNICE, ŠTEFÁNIKOVA 1163/12, 742 21 KOPŘIVNICE	ODBOR ROZVOJE MĚSTA
	Ing. LENKA KRHOVJÁKOVÁ lenka.krhovjakova@koprivnice.cz, 556 879 710	KOPŘIVNICE

NÁVRH BYL ZPRACOVÁN DLE PROJEKTOVÉ DOKUMENTACE Z ROKU 2011. MŮŽE SE ODLÍŠOVAT OD REÁLNÉHO STAVU A OD SKUTEČNÉHO PROVEDENÍ STAVBY. PŘED VÝROBOU MOBILIÁŘE **NUTNO ZAMĚŘIT !!! ROZMĚRY JSOU POUZE ORIENTAČNÍ.** SPÁRY MEZI VESTAVNÝM NÁBYTKEM A STAVEBNÍMI K-CEMI PROVÉST MINIMÁLNÍ DLE ZAMĚŘENÍ. ZJIŠTĚNÉ **ZMĚNY PROSÍM KONZULTOVAT** SE ZPRACOVATELEM NÁVRHU (VIZ TABULKA TOHOTO VÝKRESU).

MÍSTO:	ZŠ a MŠ 17. listopadu, 742 21 KOPŘIVNICE	DATUM	2 / 2023
AKCE:	ROZŠÍŘENÍ MŠ 17. listopadu	MĚŘÍTKO FORMÁT	1:20 A3
PŘÍLOHA:	MOBILIÁŘ - 03-HYG a 03-PARAPET	Č.PŘÍLOHY	18



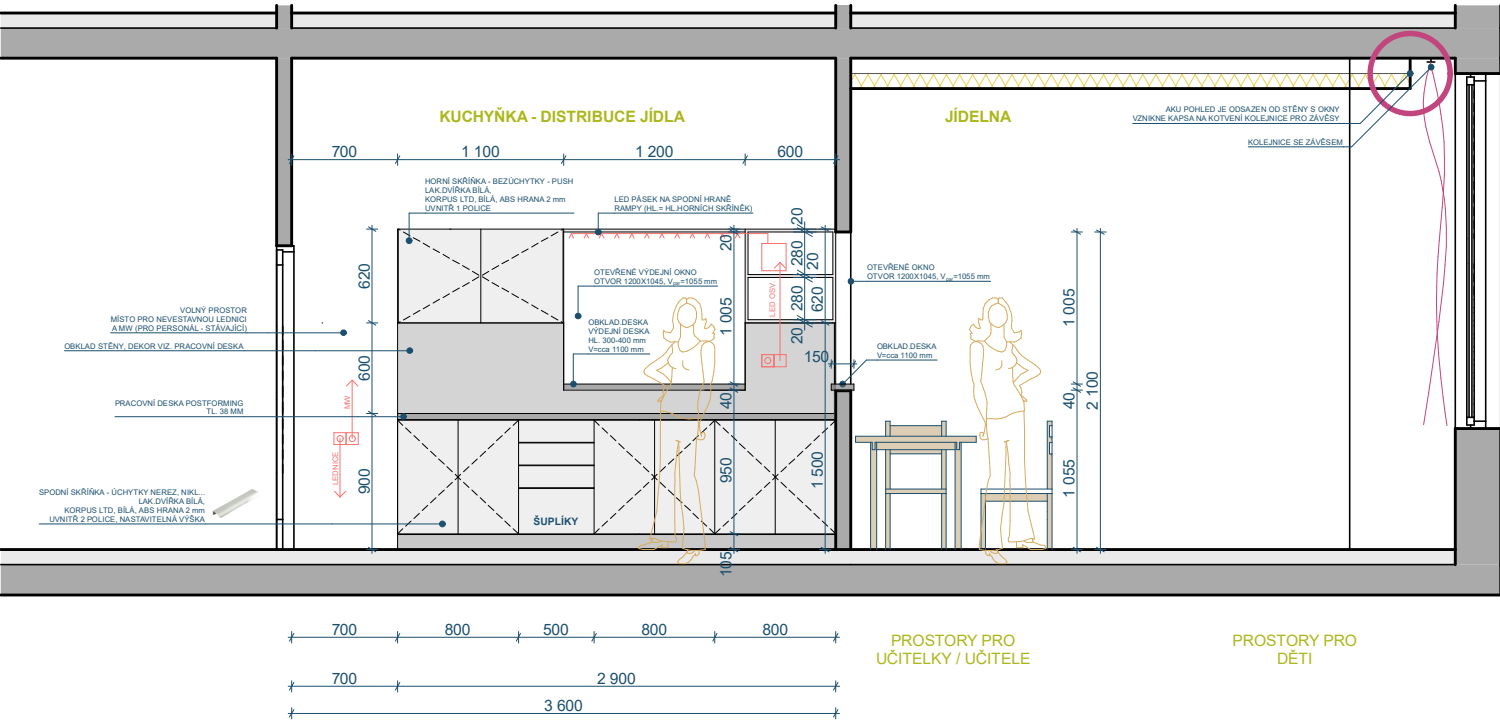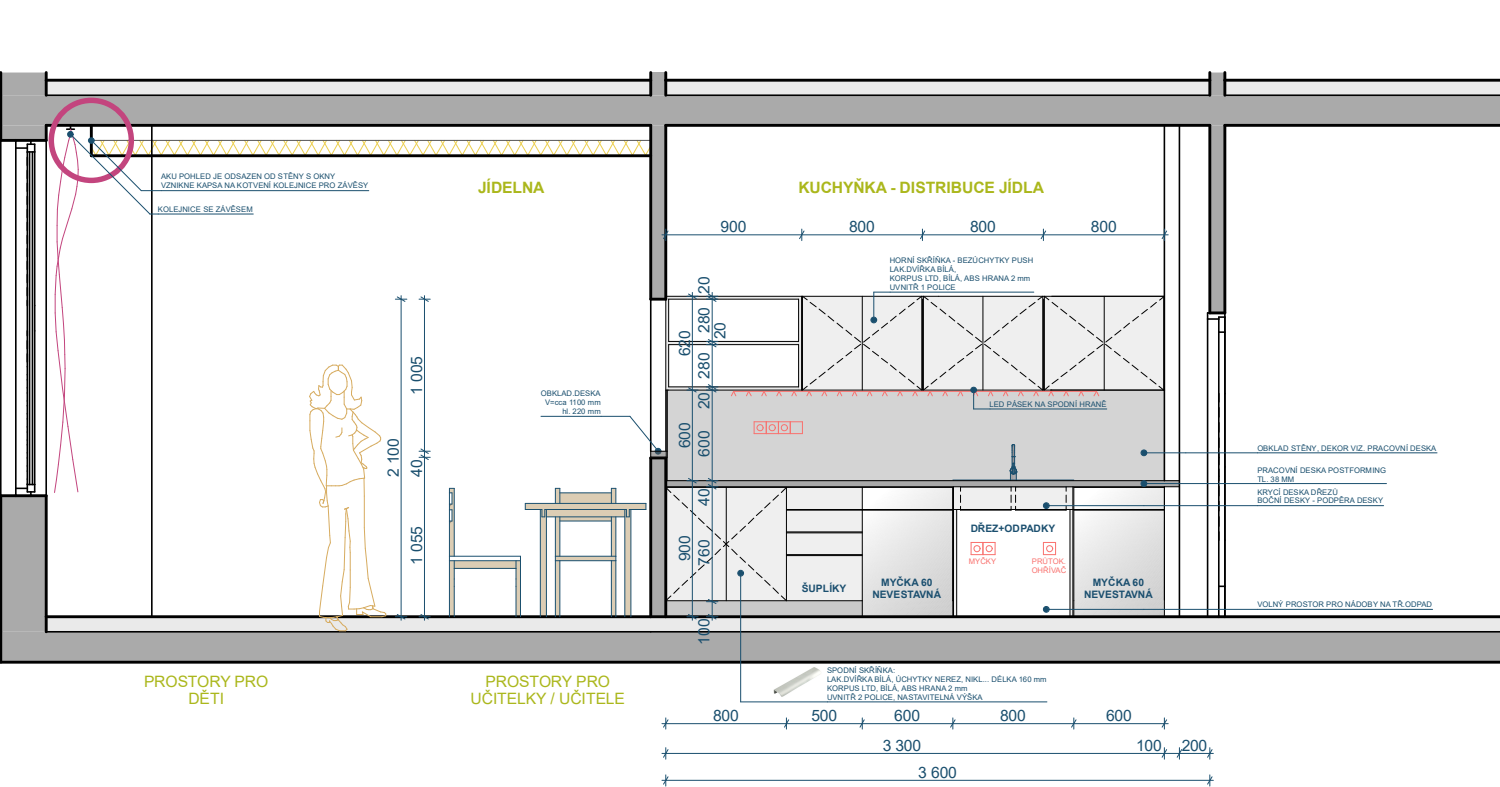

VYPRACOVAL:	MĚSTO KOPŘIVNICE, ŠTEFÁNIKOVA 1163/12, 742 21 KOPŘIVNICE	ODBOR ROZVOJE MĚSTA
	Ing. LENKA KRHOVJÁKOVÁ	lenka.krhovjakova@koprivnice.cz, 556 879 710
		KOPŘIVNICE

NÁVRH BYL ZPRACOVÁN DLE PROJEKTOVÉ DOKUMENTACE Z ROKU 2011. MŮŽE SE ODLÍŠOVAT OD REÁLNÉHO STAVU A OD SKUTEČNÉHO PROVEDENÍ STAVBY. PŘED VÝROBU MOBIILIÁŘE NUTNO ZAMĚŘIT !!! ROZMĚRY JSOU POUZE ORIENTAČNÍ. SPÁRY MEZI VESTAVNÝM NÁBYTKEM A STAVEBNÍMI K-CEMI PROVÉST MINIMÁLNÍ DLE ZAMĚŘENÍ. ZJIŠTĚNÉ ZMĚNY PROSÍM KONZULTOVAT SE ZPRACOVATELEM NÁVRHU (VIZ TABULKA TOHOTO VÝKRESU).

MÍSTO:	ZŠ a MŠ 17. listopadu, 742 21 KOPŘIVNICE	DATUM	2 / 2023
AKCE:	ROZŠÍŘENÍ MŠ 17. listopadu	MĚŘÍTKO FORMÁT	1:50 A3
PŘÍLOHA:	3D a POHLEDY - KUCHYNĚ	Č.PŘÍLOHY	19



VYPRACOVAL:



Ing. LENKA KRHOVJÁKOVÁ

MĚSTO KOPŘIVNICE, ŠTEFÁNIKOVA 1163/12, 742 21 KOPŘIVNICE

lenka.krhovjakova@koprivnice.cz, 556 879 710

ODBOR ROZVOJE MĚSTA



NÁVRH BYL ZPRACOVÁN DLE PROJEKTOVÉ DOKUMENTACE Z ROKU 2011. MŮŽE SE ODLIŠOVAT OD REÁLNÉHO STAVU A OD SKUTEČNÉHO PROVEDENÍ STAVBY. PŘED VÝROBOU MOBILIÁŘE **NUTNO ZAMĚŘIT !!! ROZMĚRY JSOU POUZE ORIENTAČNÍ.** SPÁRY MEZI VESTAVNÝM NÁBYTKEM A STAVEBNÍMI K-CEMI PROVÉST MINIMÁLNÍ DLE ZAMĚŘENÍ. ZJIŠTĚNÉ **ZMĚNY PROSÍM KONZULTOVAT** SE ZPRACOVATELEM NÁVRHU (VIZ TABULKA TOHOTO VÝKRESU).

MÍSTO:	ZŠ a MŠ 17. listopadu, 742 21 KOPŘIVNICE	DATUM	2 / 2023
AKCE:	ROZŠÍŘENÍ MŠ 17. listopadu	MĚŘÍTKO FORMÁT	A3
PŘÍLOHA:	3D TECH.MÍSTNOST	Č.PŘÍLOHY	20