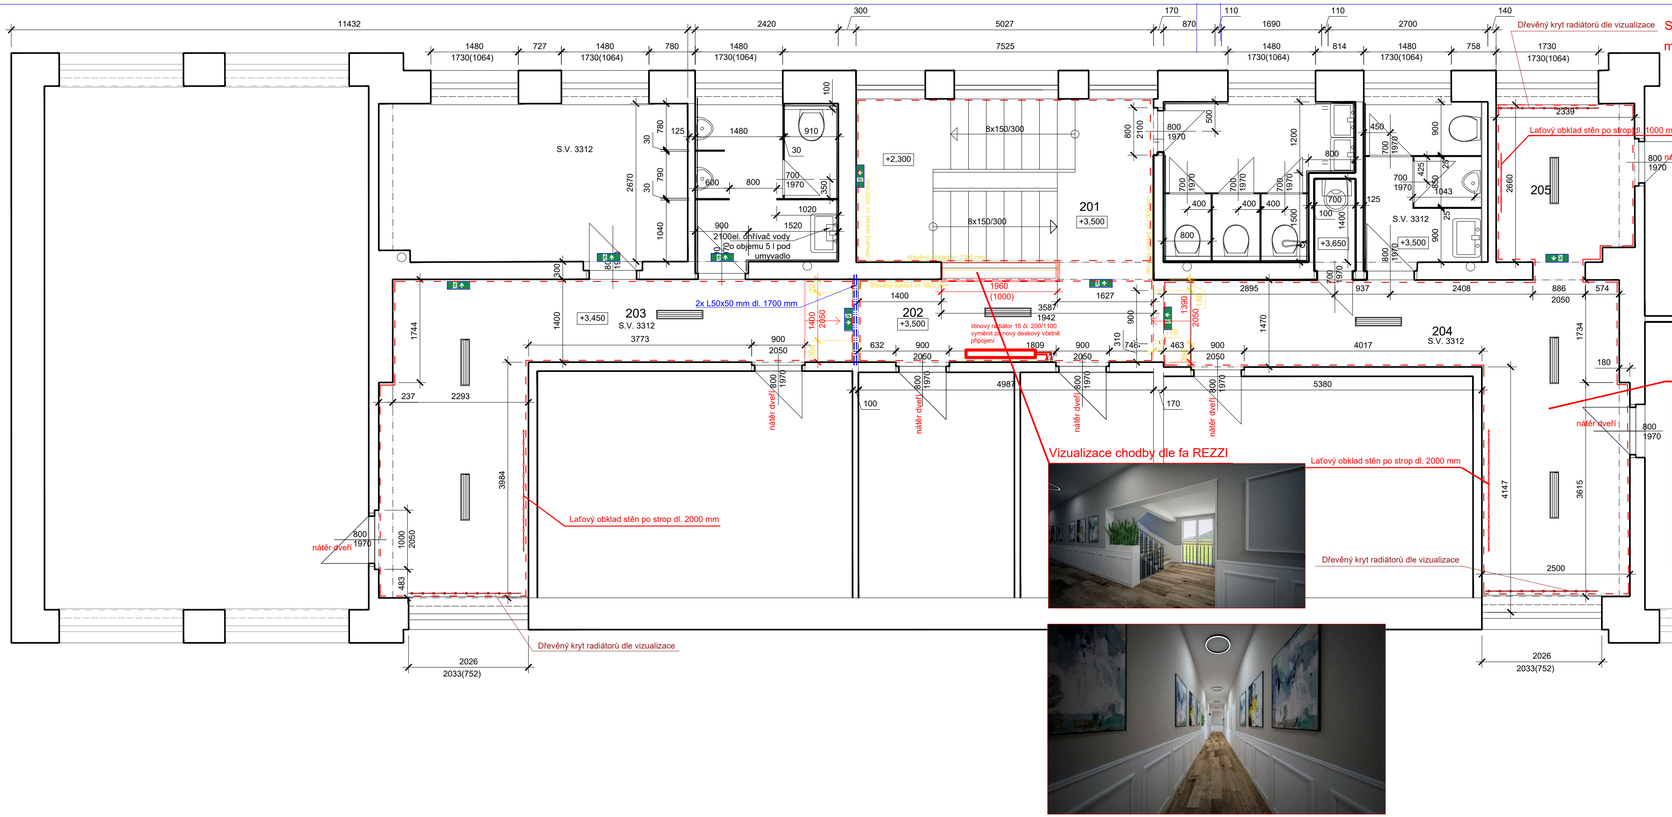

STAVEBNÍ ÚPRAVY V JEDNOTLIVÝCH MÍSTNOSTECH

m.č.201
- demontáž dřevěného obkladu
- demontáž svítidel pro zpětnou montáž
- odškrabání malby na stěnách a stropech
- odstranění PVC
- vybourání teraso dlaždic 200x200x30 mm
- nátěr dveří a ocelových zárubní
- vysátí podkladu
- adhesní můstek
- samonivelační stěrka tl. 30 mm
- vyrovnání omítek vápenocementovou maltou stěny + stropy
- zasekání stávajícího slaboproudého vedení
- stěrka + perlinka
- penetrace + vápenná omítka
- výmalba dle interiérového návrhu
- výměna stávajících litinových radiátorů za deskové včetně připojení
- dřevěný obklad stěn dle interiérového návrhu
- nová vinylová podlaha dle interiérového návrhu
- nátěr zábradlí odstín Anracit, výměna madla

m.č.201
- demontáž dřevěného obkladu
- demontáž svítidel pro zpětnou montáž
- odškrabání malby na stěnách a stropech
- odstranění PVC
- vybourání teraso dlaždic 200x200x30 mm
- nátěr dveří a ocelových zárubní
- vysátí podkladu
- adhesní můstek
- samonivelační stěrka tl. 30 mm
- vyrovnání omítek vápenocementovou maltou stěny + stropy
- zasekání stávajícího slaboproudého vedení
- stěrka + perlinka
- penetrace + vápenná omítka
- výmalba dle interiérového návrhu
- výměna stávajících litinových radiátorů za deskové včetně připojení
- dřevěný obklad stěn dle interiérového návrhu
- nátěr zábradlí odstín Anracit, výměna madla

m.č.203, 204, 205
- demontáž svítidel pro zpětnou montáž
- demontáž PVC
- -vysátí podkladu
- adhesní můstek
- samonivelační stěrka tl. do 15 mm
- vyrovnání omítek vápenocementovou maltou
- zasekání stávajících slaboproudého vedení
- stěrka + perlinka
- penetrace + vápenná omítka
- výmalba dle interiérového návrhu
- montáž a dodávka vinylu
- nátěr dveří a zárubní
- dřevěný obklad stěn dle interiérového návrhu
- nátěr radiátorů

Vizualizace chodby dle fa REZZI

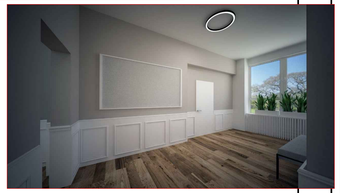

Vizualizace chodby dle fa REZZI

LEGENDA MÍSTNOSTI V 2.N.P.

M.č.	Název místnosti	Plocha místnosti v m²	Podlaha	Úprava stěn
201	Schodiště	13,90	PVC podesta teraso dl.	štuková omítka +dřevěný obklad v = 1000 mm
202	Chodba	7,95	PVC + teraso dlažba	štuková omítka +dřevěný obklad v = 1000 mm
203	Chodba	21,27	PVC	štuková omítka + dřevěný soklík
204	Chodba	21,30	PVC	štuková omítka + dřevěný soklík
205	Chodba	6,70	PVC + koberec	štuková omítka + dřevěný soklík
	Plocha celkem	71.12		

Poznámka :
Před zahájením stavby je nutné prověřit na staveništi všechny kóty.
Vizualizace a specifikace řešených záchodů viz technická zpráva.

INVESTOR	*Město Kopřivnice, Štefánikova 1163/12, 742 21 Kopřivnice*
PROJEKTANT	Michal Pokorný, Lichnov 482, 742 75 mob. 739/115 318
KRESLIL	Michal Pokorný, Lichnov 482, 742 75 mob. 739/115 318

Michal POKORNÝ
Projektová činnost ve výstavbě
Lichnov 482, 742 75
tel. 739 115 318, IČO: 630 52 661
DIČ: CZ7505315257

NÁZEV :
Stavební úpravy chodeb v První soukromé základní umělecké škole Mis music o.p.s. na ulici Obránců míru č.p. 892 na pozemku p.č. 93 v k.ú. Kopřivnice

DATUM	04/2021
ÚČEL	udržovací práce
ZAKÁZKA	
MĚŘÍTKO:	1 : 50
ČÍSLO VÝKRESU:	D1.03

OBSAH : Půdorys 2.NP – nový stav