





VYPRACOVAL:	MĚSTO KOPŘIVNICE, ŠTEFÁNIKOVA 1163/12, 742 21 KOPŘIVNICE	ODBOR ROZVOJE MĚSTA
	Ing. LENKA KRHOVJÁKOVÁ lenka.krhovjakova@koprivnice.cz, 556 879 710	

NÁVRH BYL ZPRACOVÁN DLE KATASTRÁLNÍHO SNÍMKU A PROHLÍDKY MÍSTA. BUDE PROVEDENA ÚPRAVA SVAHU, NOVÝ STAV SE BUDE ODLIŠOVAT OD GEODETICKÉHO ZAMĚŘENÍ. PŘED REALIZACÍ STAVBY **NUTNO ZAMĚŘIT !!!**
 ZJIŠTĚNÉ ZMĚNY PROSÍM KONZULTOVAT SE ZPRACOVATELEM NÁVRHU (VIZ TABULKA TOHOTO VÝKRESU).

MÍSTO:	MĚSTO KOPŘIVNICE, ŠTEFÁNIKOVA 1163/12, 742 21 KOPŘIVNICE	DATUM	10 / 2022
AKCE:	KOPROJEKTY - SKLUZAVKY	MĚŘÍTKO FORMÁT	1:500 A3
PŘÍLOHA:	SITUACE	Č.PŘÍLOHY	1

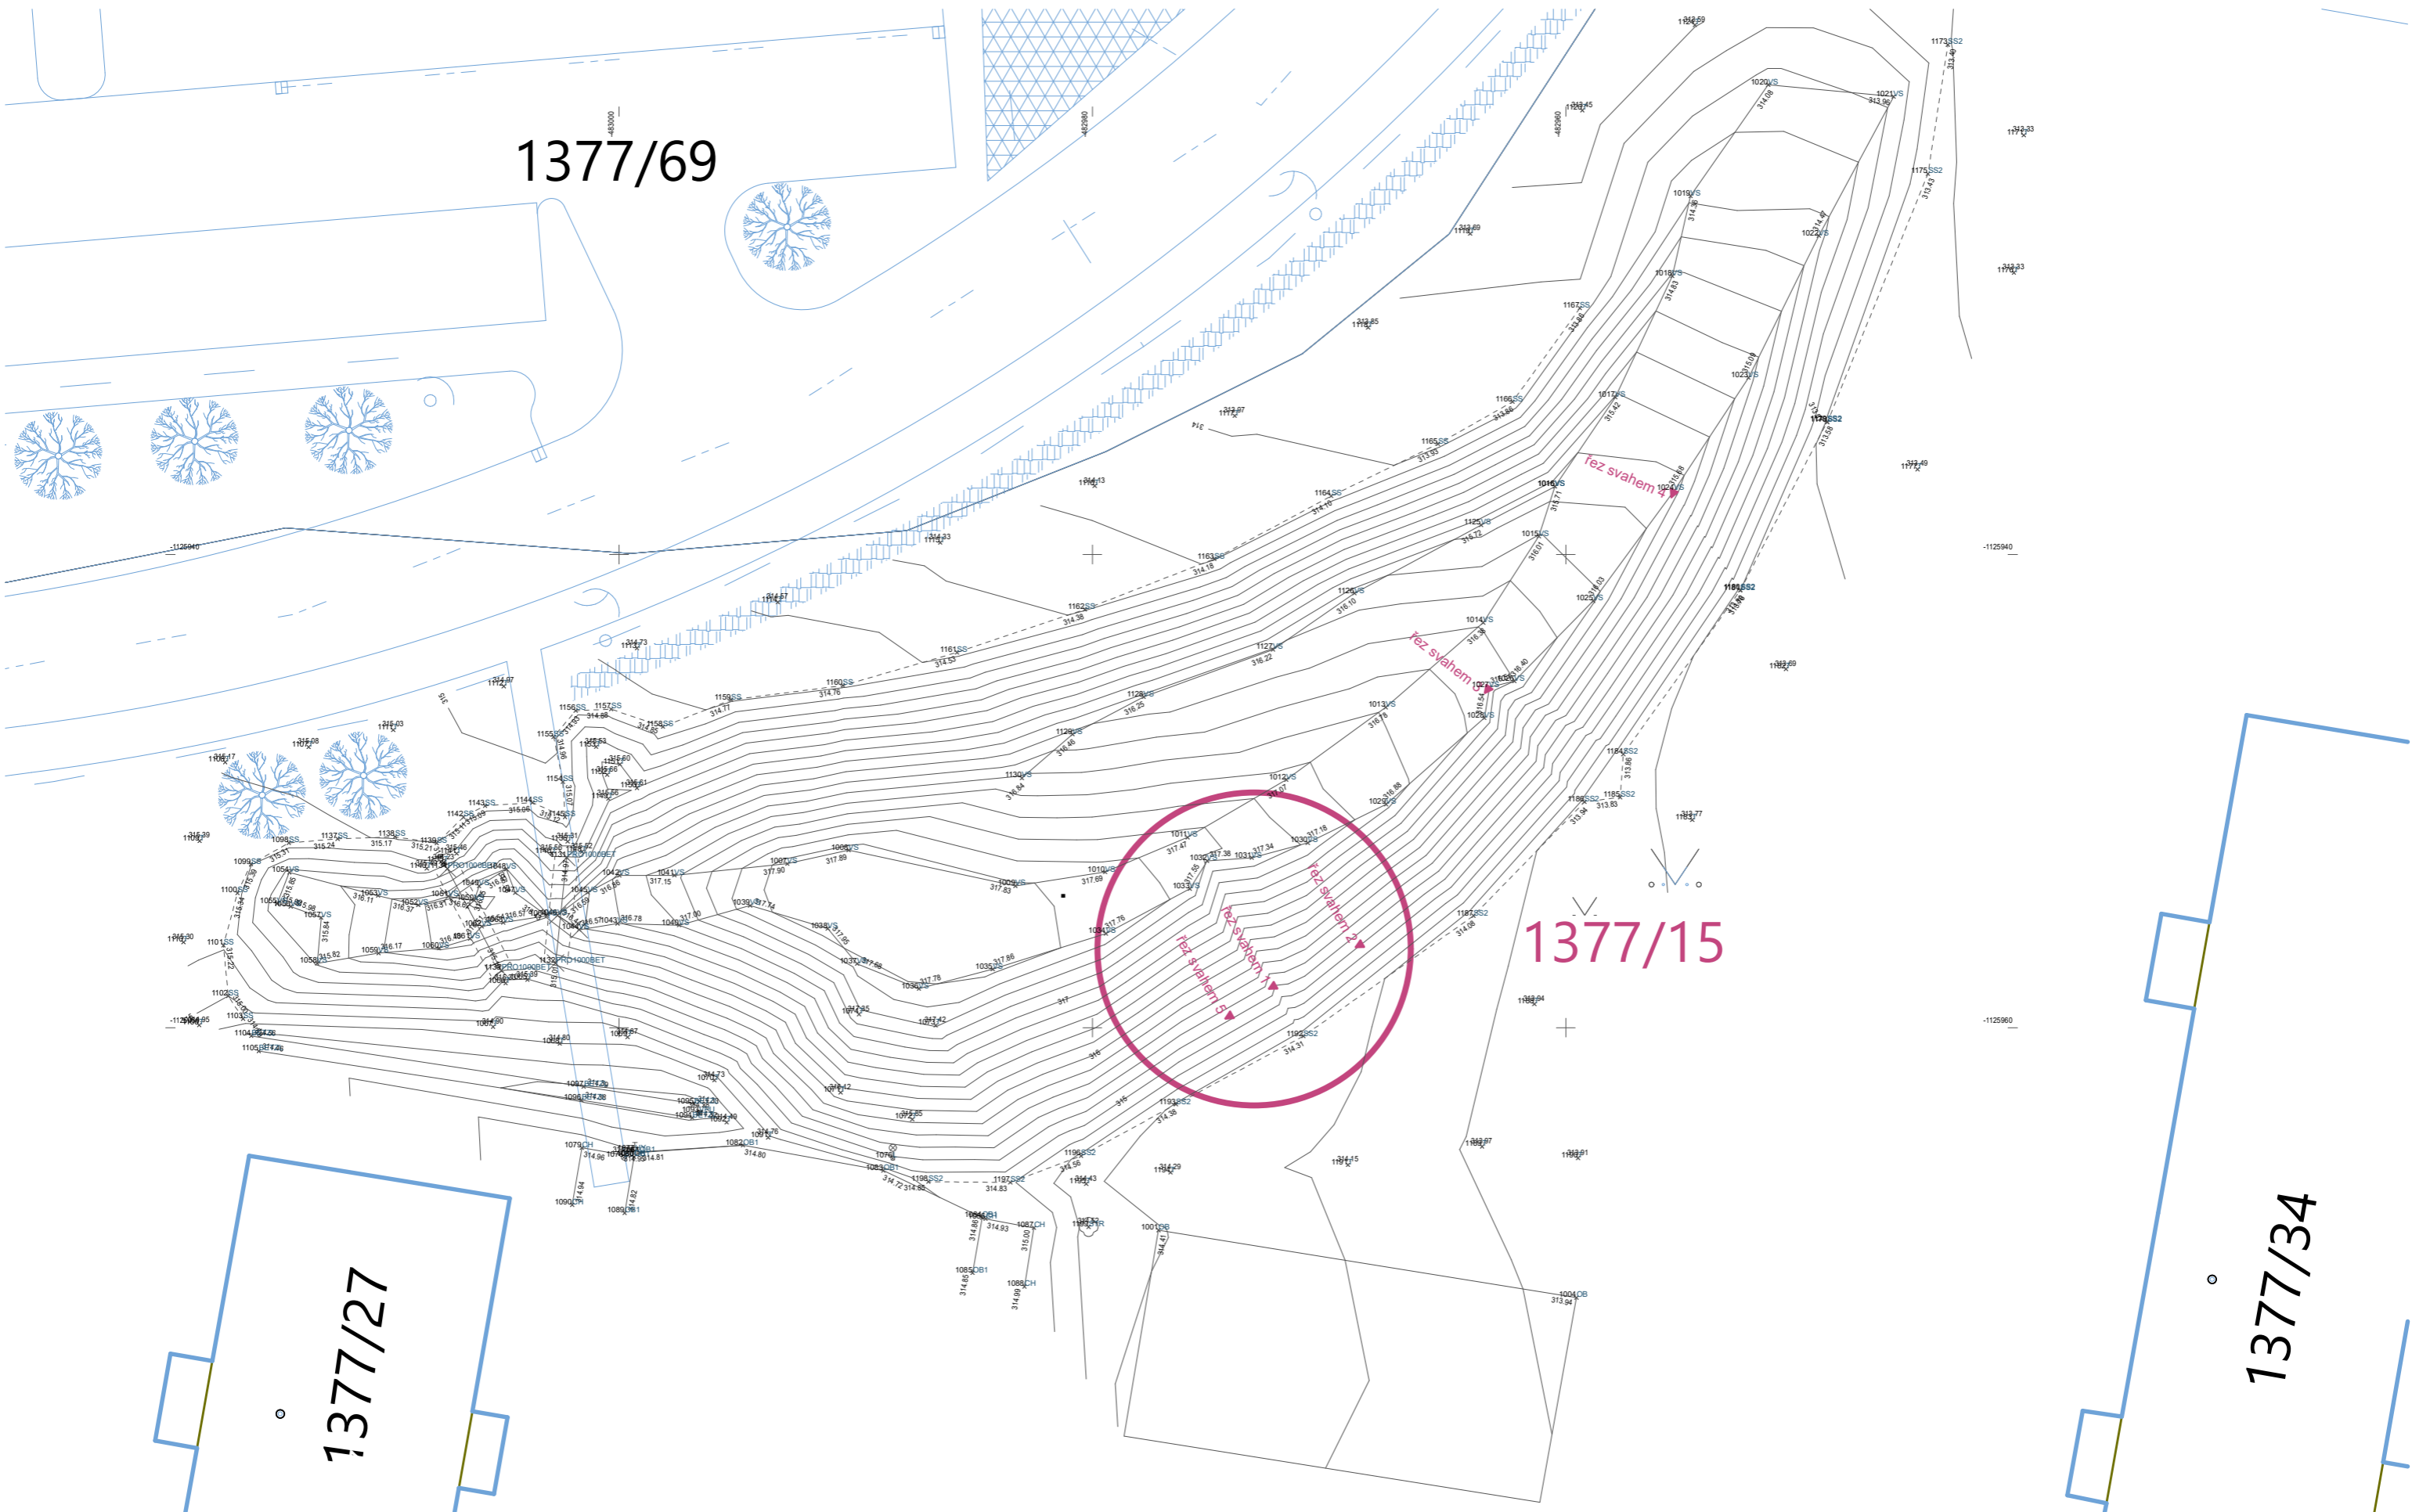


VYPRACOVAL:	MĚSTO KOPŘIVNICE, ŠTEFÁNIKOVA 1163/12, 742 21 KOPŘIVNICE	ODBOR ROZVOJE MĚSTA
	Ing. LENKA KRHOVJÁKOVÁ lenka.krhovjakova@koprivnice.cz, 556 879 710	KOPŘIVNICE


NÁVRH BYL ZPRACOVÁN DLE KATASTRÁLNÍHO SNÍMKU A PROHLÍDKY MÍSTA. BUDE PROVEDENA ÚPRAVA SVAHU, NOVÝ STAV SE BUDE ODLIŠOVAT OD GEODETICKÉHO ZAMĚŘENÍ. PŘED REALIZACÍ STAVBY **NUTNO ZAMĚŘIT!!!**
 ZJIŠTĚNÉ ZMĚNY PROSÍM KONZULTOVAT SE ZPRACOVATELEM NÁVRHU (VIZ TABULKA TOHOTO VÝKRESU).

MÍSTO:	MĚSTO KOPŘIVNICE, ŠTEFÁNIKOVA 1163/12, 742 21 KOPŘIVNICE	DATUM	10 / 2022
AKCE:	KOPROJEKTY - SKLUZAVKY	MĚŘÍTKO FORMÁT	1:250 A3
PŘÍLOHA:	SITUACE - GEODETICKÉ ZAMĚŘENÍ	Č.PŘÍLOHY	2


řez svahem 1

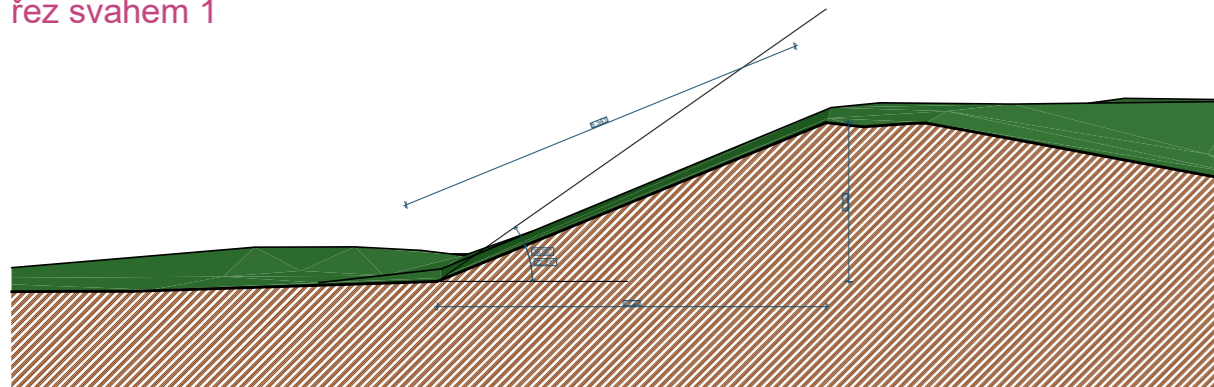


řez svahem 2

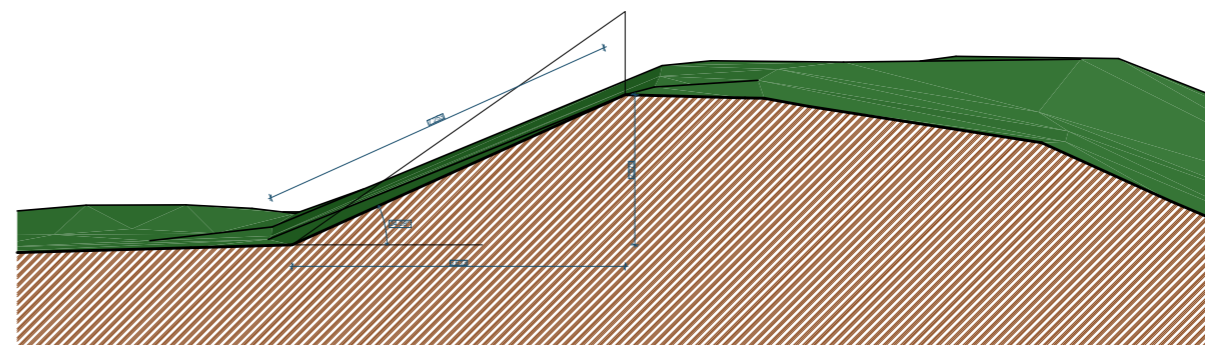

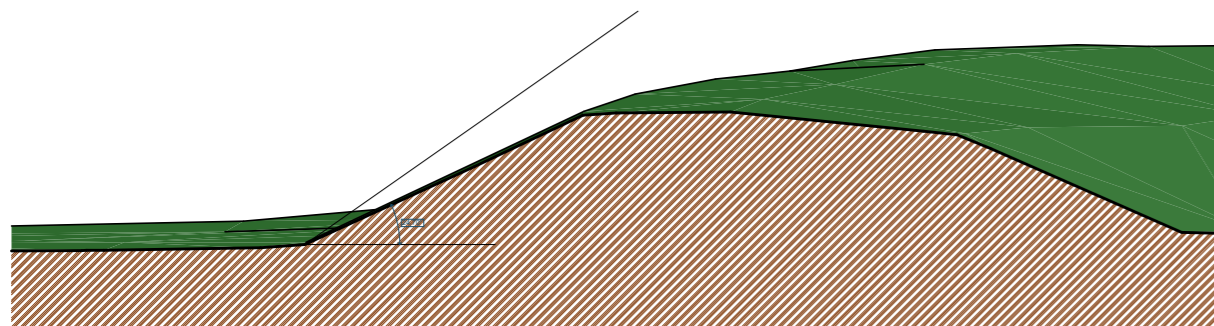

řez svahem 3

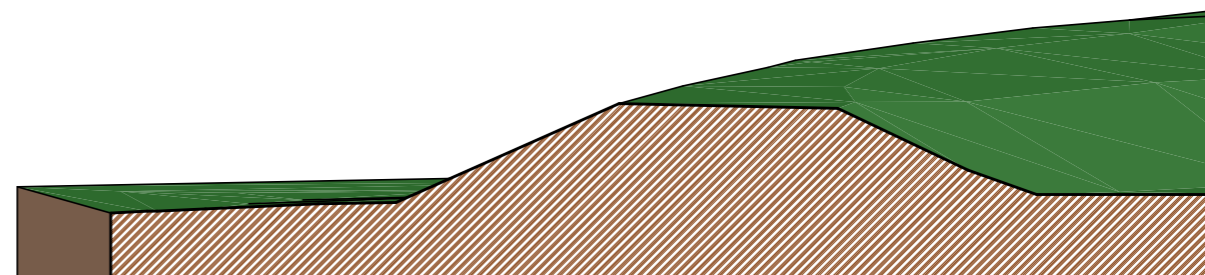


řez svahem 4



VYPRACOVAL:	MĚSTO KOPŘIVNICE, ŠTEFÁNIKOVA 1163/12, 742 21 KOPŘIVNICE	ODBOR ROZVOJE MĚSTA
	Ing. LENKA KRHOVJÁKOVÁ lenka.krhovjakova@koprivnice.cz, 556 879 710	

NÁVRH BYL ZPRACOVÁN DLE KATASTRÁLNÍHO SNÍMKU A PROHLÍDKY MÍSTA. BUDE PROVEDENA ÚPRAVA SVAHU, NOVÝ STAV SE BUDE ODLIŠOVAT OD GEODETICKÉHO ZAMĚŘENÍ. PŘED REALIZACÍ STAVBY **NUTNO ZAMĚŘIT !!!**
ZJIŠTĚNÉ **ZMĚNY PROSÍM KONZULTOVAT** SE ZPRACOVATELEM NÁVRHU (VIZ TABULKA TOHOTO VÝKRESU).

MÍSTO:	MĚSTO KOPŘIVNICE, ŠTEFÁNIKOVA 1163/12, 742 21 KOPŘIVNICE	DATUM	10 / 2022
AKCE:	KOPROJEKTY - SKLUZAVKY	MĚŘÍTKO FORMÁT	1:150 A3
PŘÍLOHA:	ŘEZY SVAHEM A FOTO STAVU	Č.PŘÍLOHY	3

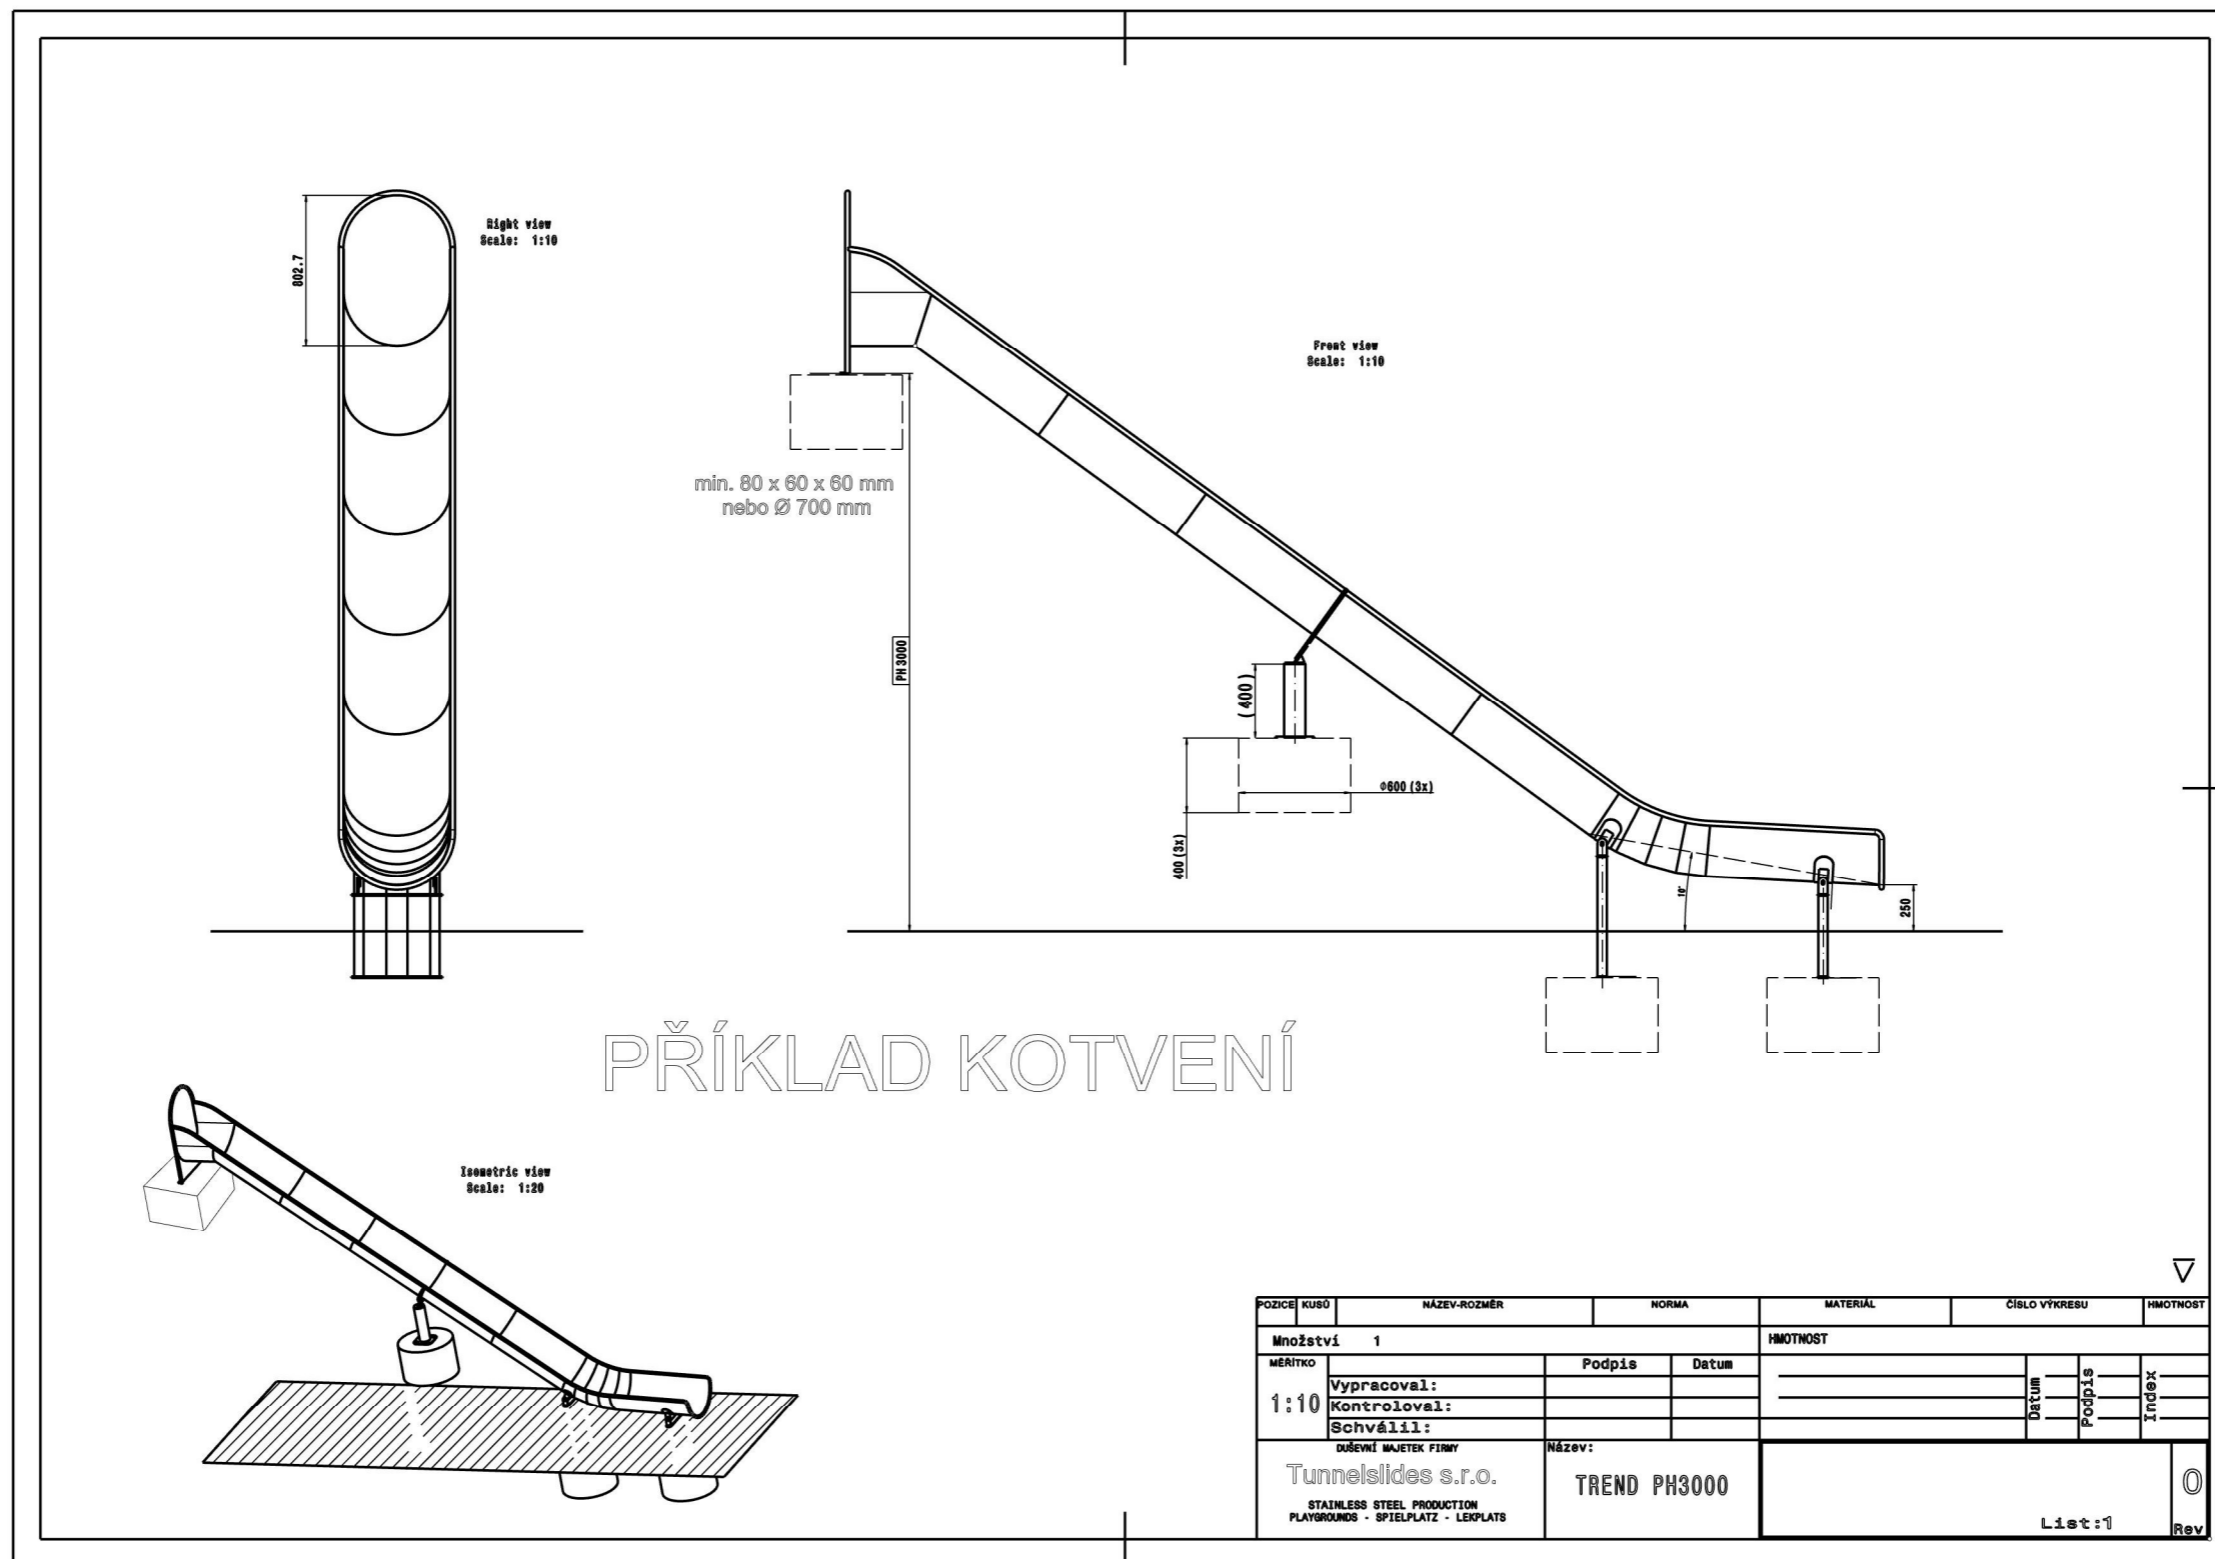




POZICE	KUSO	NÁZEV-ROZMĚR	NORMA	MATERIÁL	ČÍSLO VÝKRESU	HMOTNOST
	Množství	1				HMOTNOST
	MĚŘITKO	1:10	Podpis	Datum		
		Vypracoval:			Datum	Podpis
		Kontroloval:				Index
		Schválil:				
		DŮEVNÍ MAJETEK FIRMY	Název:			
		Tunnelslides s.r.o.	TREND PH3000			
		STAINLESS STEEL PRODUCTION PLAYGROUNDS - SPIELPLATZ - LEKPLATS			List:1	Rev

VYPRACOVAL:	MĚSTO KOPŘIVNICE, ŠTEFÁNIKOVA 1163/12, 742 21 KOPŘIVNICE	ODBOR ROZVOJE MĚSTA
	Ing. LENKA KRHOVJÁKOVÁ lenka.krhovjakova@koprivnice.cz, 556 879 710	KOPŘIVNICE

NÁVRH BYL ZPRACOVÁN DLE KATASTRÁLNÍHO SNÍMKU A PROHLÍDKY MÍSTA. BUDE PROVEDENA ÚPRAVA SVAHU, NOVÝ STAV SE BUDE ODLIŠOVAT OD GEODETICKÉHO ZAMĚŘENÍ. PŘED REALIZACÍ STAVBY **NUTNO ZAMĚŘIT !!!**
ZJIŠTĚNÉ ZMĚNY PROSÍM KONZULTOVAT SE ZPRACOVATELEM NÁVRHU (VIZ TABULKA TOHOTO VÝKRESU).

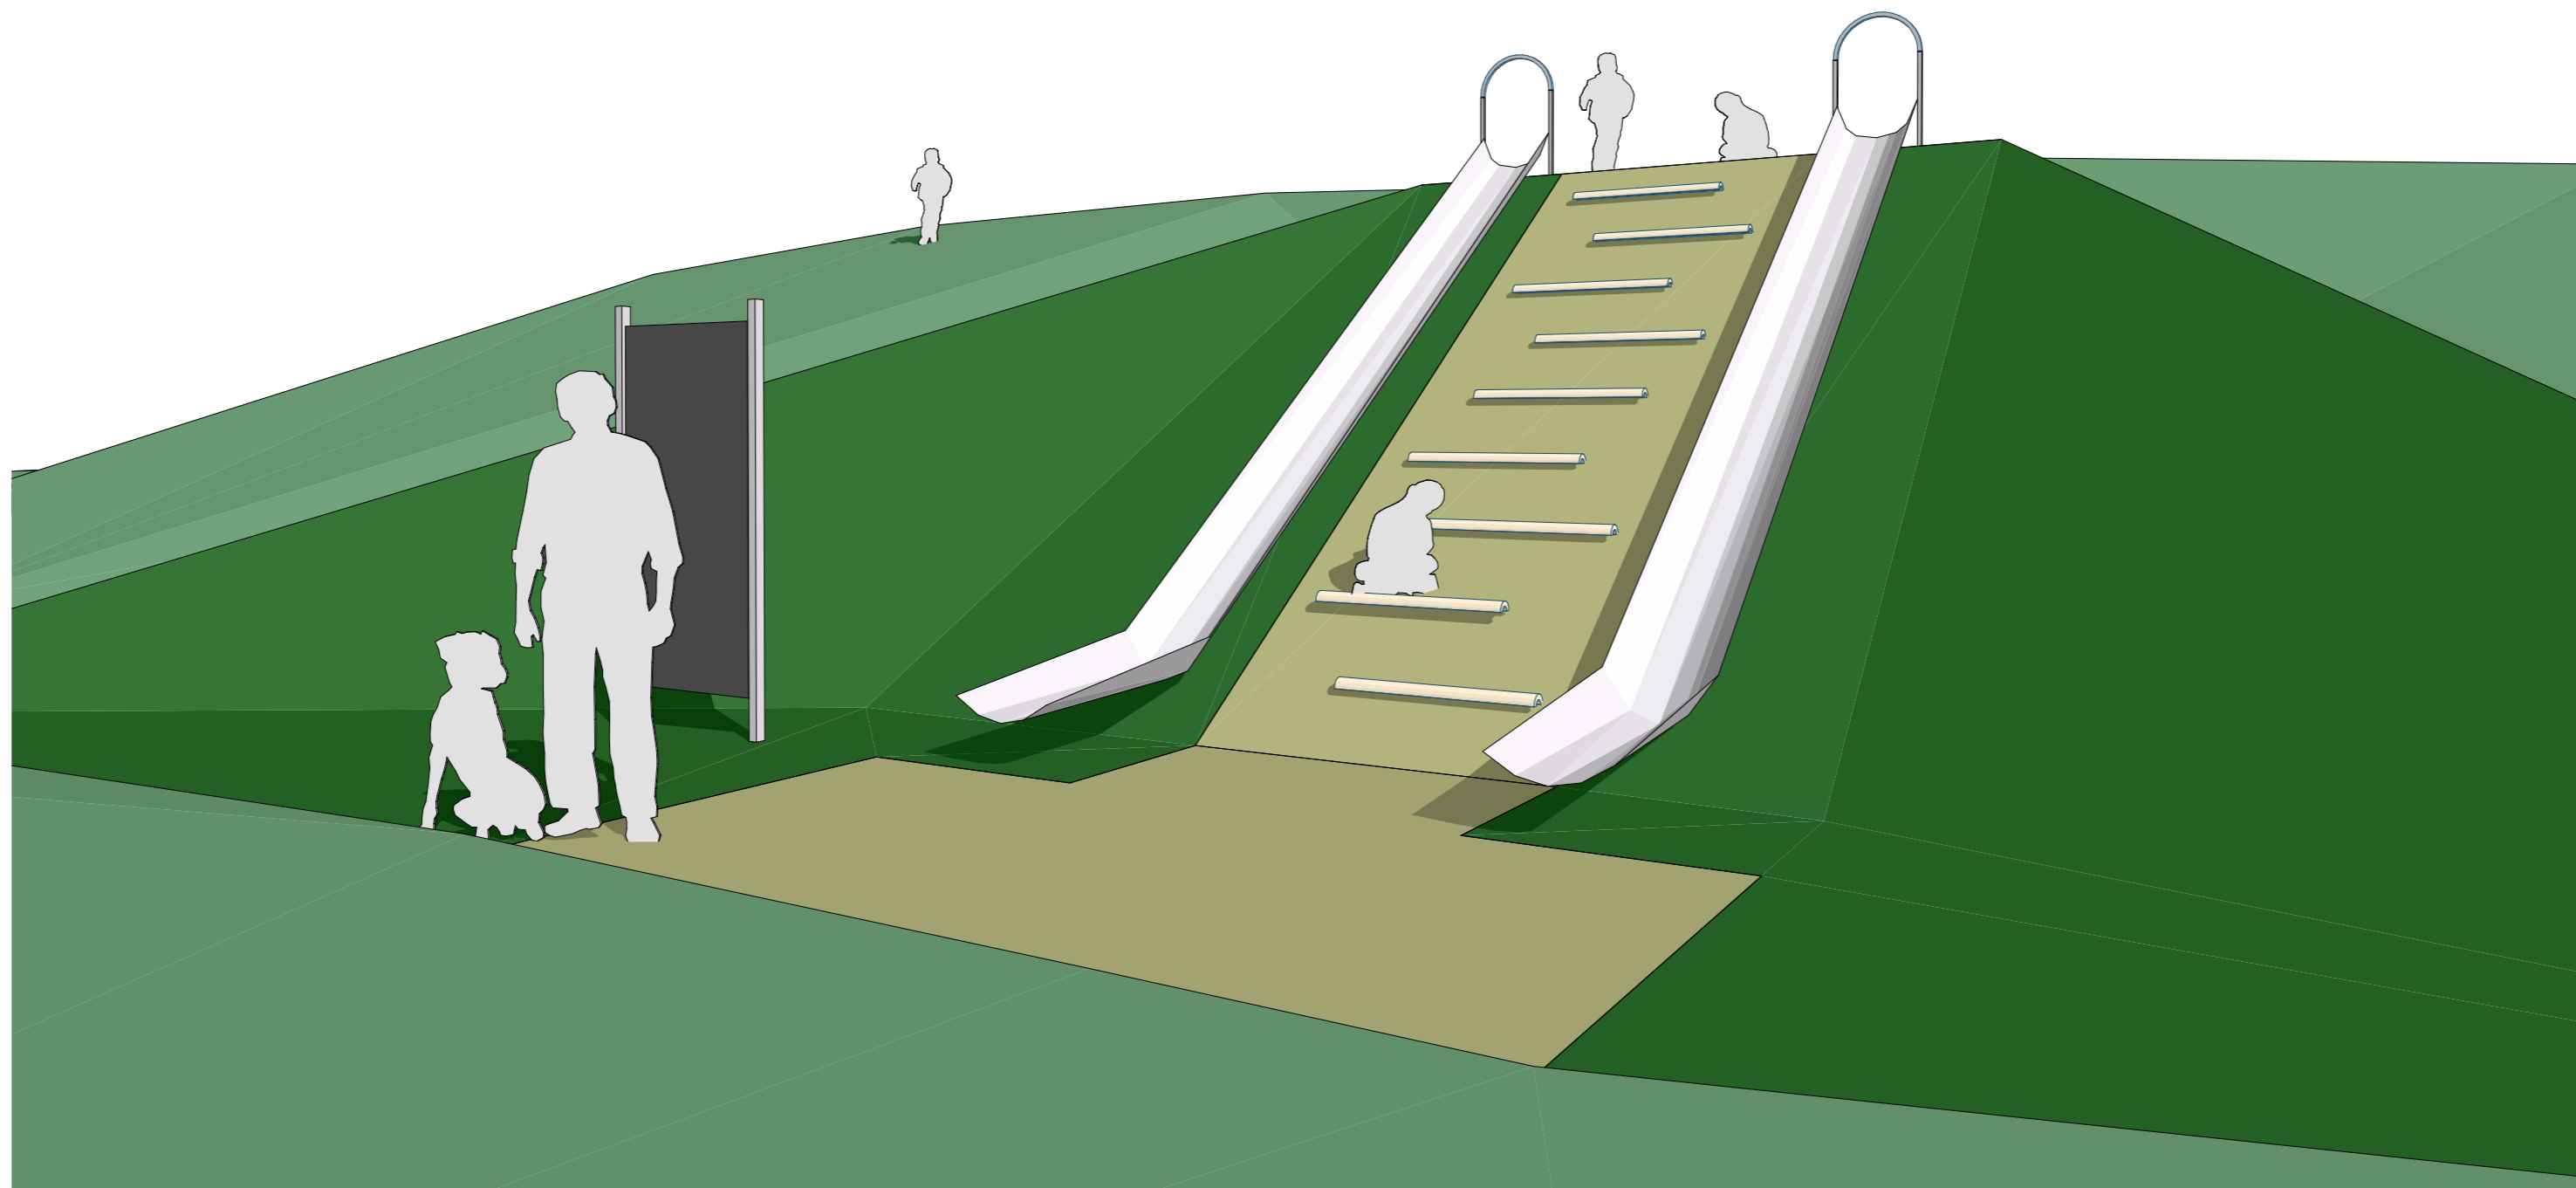MÍSTO:	MĚSTO KOPŘIVNICE, ŠTEFÁNIKOVA 1163/12, 742 21 KOPŘIVNICE	DATUM	10 / 2022
AKCE:	KOPROJEKTY - SKLUZAVKY	MĚŘITKO FORMÁT	1:50 A3
PŘÍLOHA:	PŘÍKLAD KOTVENÍ SKLUZAVKY	Č.PŘÍLOHY	5



VYPRACOVAL:	MĚSTO KOPŘIVNICE, ŠTEFÁNIKOVA 1163/12, 742 21 KOPŘIVNICE	ODBOR ROZVOJE MĚSTA
	Ing. LENKA KRHOVJÁKOVÁ lenka.krhovjakova@koprivnice.cz, 556 879 710	

NÁVRH BYL ZPRACOVÁN DLE KATASTRÁLNÍHO SNÍMKU A PROHLÍDKY MÍSTA. BUDE PROVEDENA ÚPRAVA SVAHU, NOVÝ STAV SE BUDE ODLIŠOVAT OD GEODETICKÉHO ZAMĚŘENÍ. PŘED REALIZACÍ STAVBY **NUTNO ZAMĚŘIT !!!**
ZJIŠTĚNÉ ZMĚNY PROSÍM KONZULTOVAT SE ZPRACOVATELEM NÁVRHU (VIZ TABULKA TOHOTO VÝKRESU).

MÍSTO:	MĚSTO KOPŘIVNICE, ŠTEFÁNIKOVA 1163/12, 742 21 KOPŘIVNICE	DATUM	10 / 2022
AKCE:	KOPROJEKTY - SKLUZAVKY	MĚŘÍTKO FORMÁT	1:20 A3
PŘÍLOHA:	NÁVRH - VIZUALIZACE	Č.PŘÍLOHY	6