


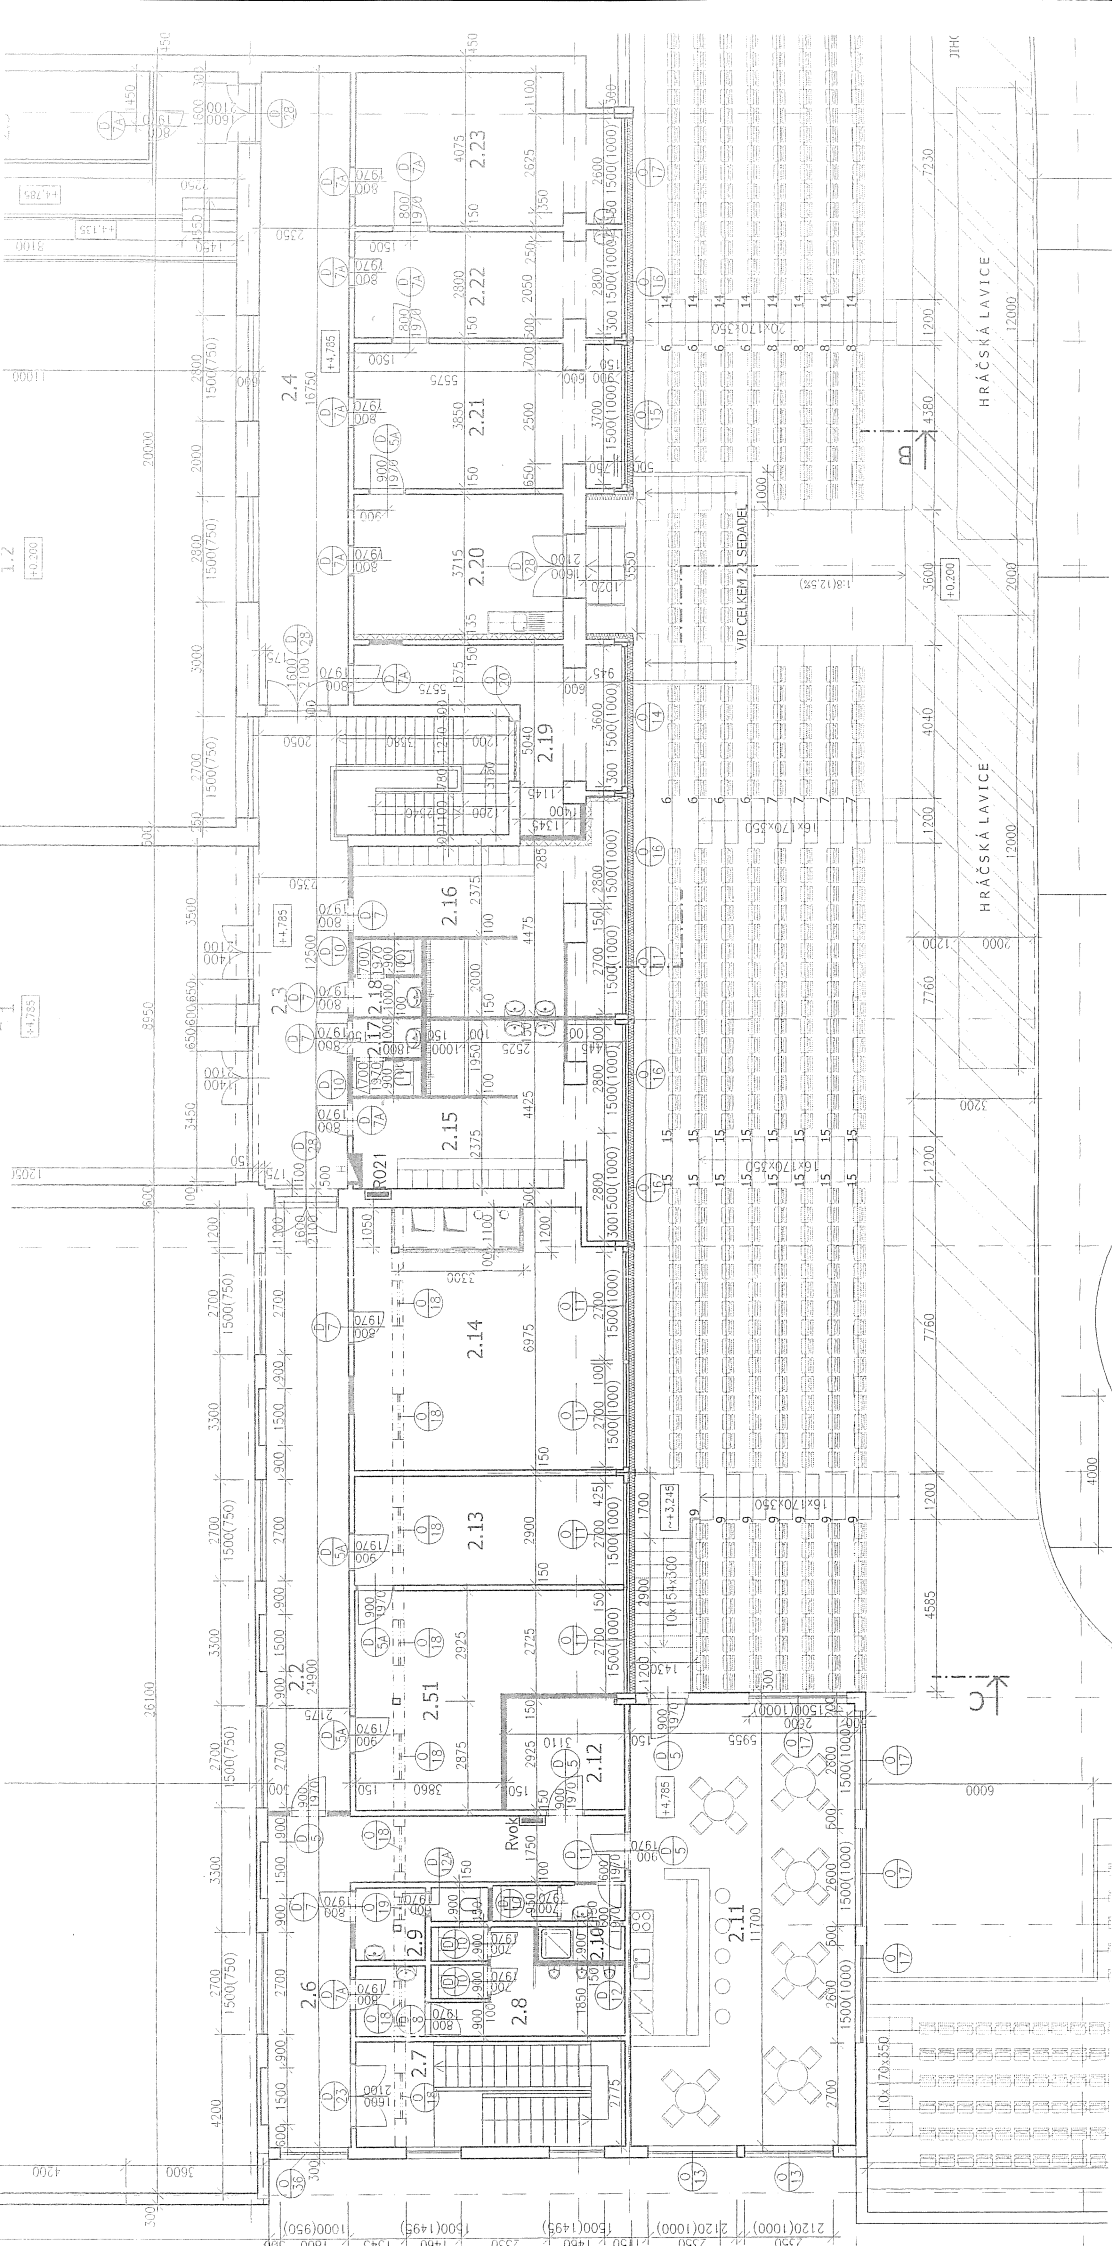

UMÍSTĚNÍ OKEN – PŮDORYS 2.NP – Nerealizovaný projekt

M 1 : 200