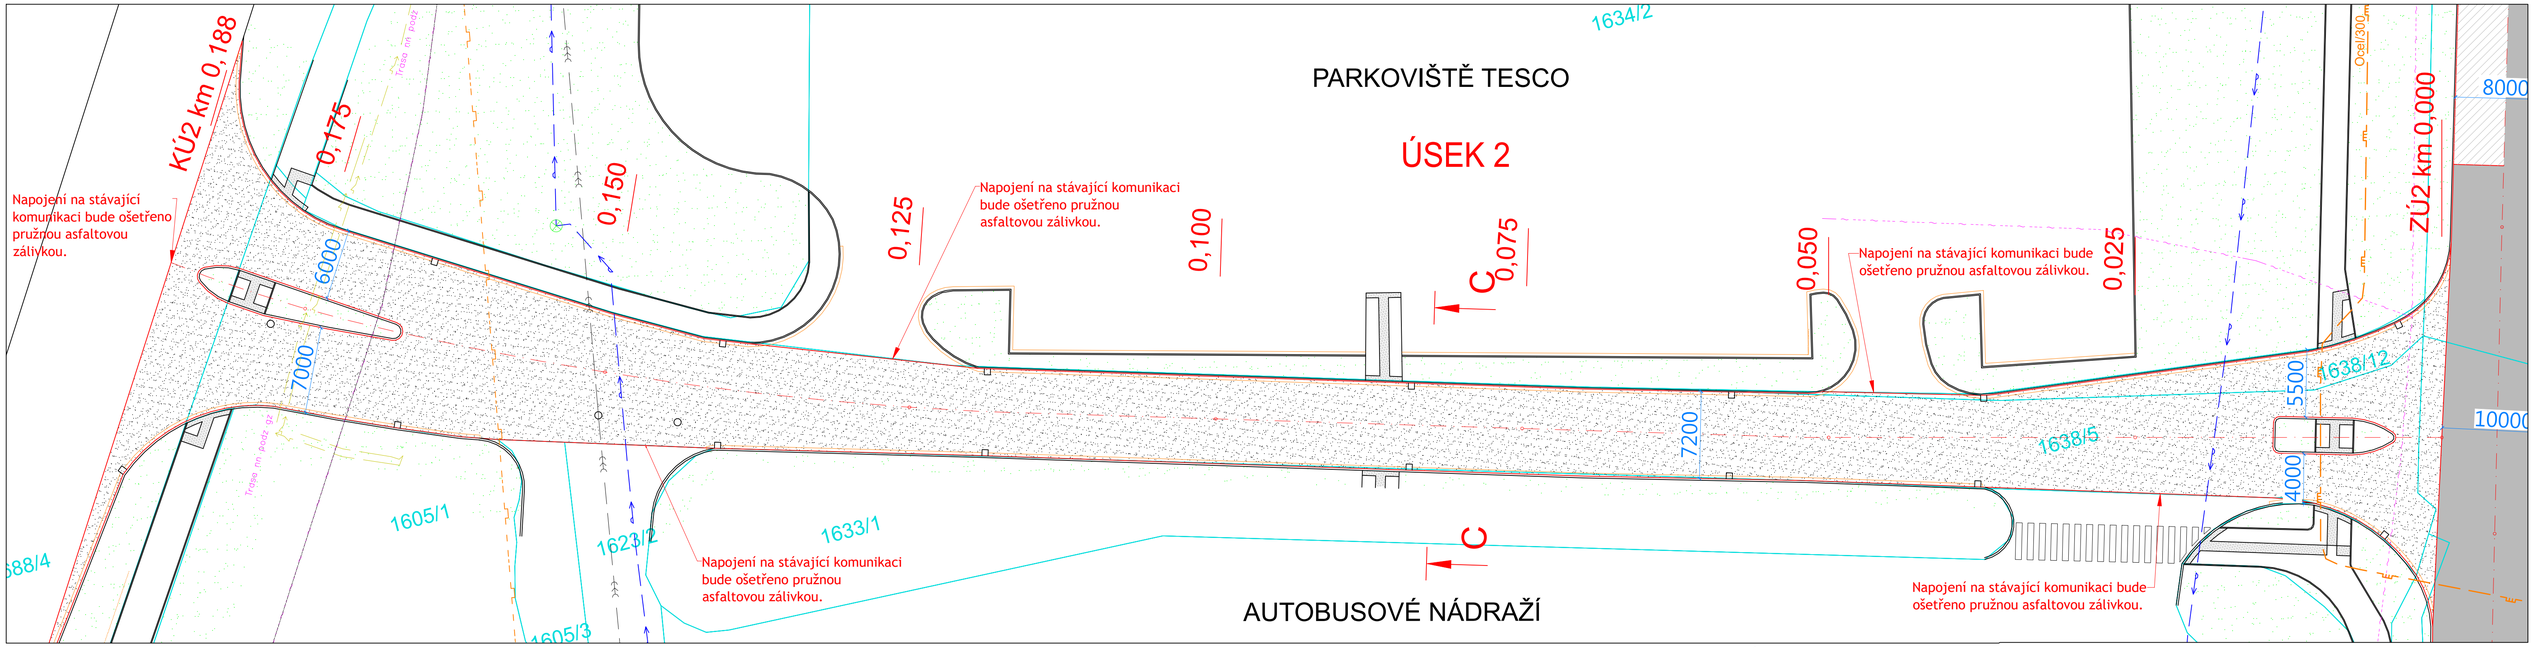

ČEZ NN PODZEMNÍ
PLYNOVOD
SmVaK KANALIZACE
SmVaK VODOVOD
ČETIN

POKLOP ŠACHTY
UV

POZNÁMKA:

RECYKLACE ZA STUDENA
OPRAVA KRYTOVÝCH VRSTEV 100mm
OPRAVA OBRUSNÉ VRSTVY 50mm

OSA KOMUNIKACE
STANIČENÍ
NOVÝ STAV
PŘÍDLAŽBA
KATASTRÁLNÍ MAPA
STÁVAJÍCÍ STAV

KONTROLOVAL	KRESLIL		Ing. Michal SLANINA Autorizovaný inženýr pro dopravní stavby ČKAIT 1103465
Ing. SLANINA Michal	Veronika Slaninová		
KRAJ,MěÚ, ObÚ	MORAVSKOSLEZSKÝ		
INVESTOR	MĚSTO KOPŘIVNICE		
MÍSTO STAVBY:	KOPŘIVNICE, ul. Štefánikova a ul. Nádražní		
NÁZEV:	Opravy místních komunikací ve městě a místních částech 2022"	FORMÁT	4xA4
		DATUM	5 / 2022
NÁZEV AKCE:	Opravy MK na ul Štefánikova a Nádražní v Kopřivnici u TESCA	STUPEŇ	PDPS
		MĚŘÍTKO	1:250
		OBJEKT	
NÁZEV VÝKRESU	SITUAČNÍ VÝKRES- ÚSEK 2	ČÍSLO VÝKRESU	D 2.2
			PARÉ