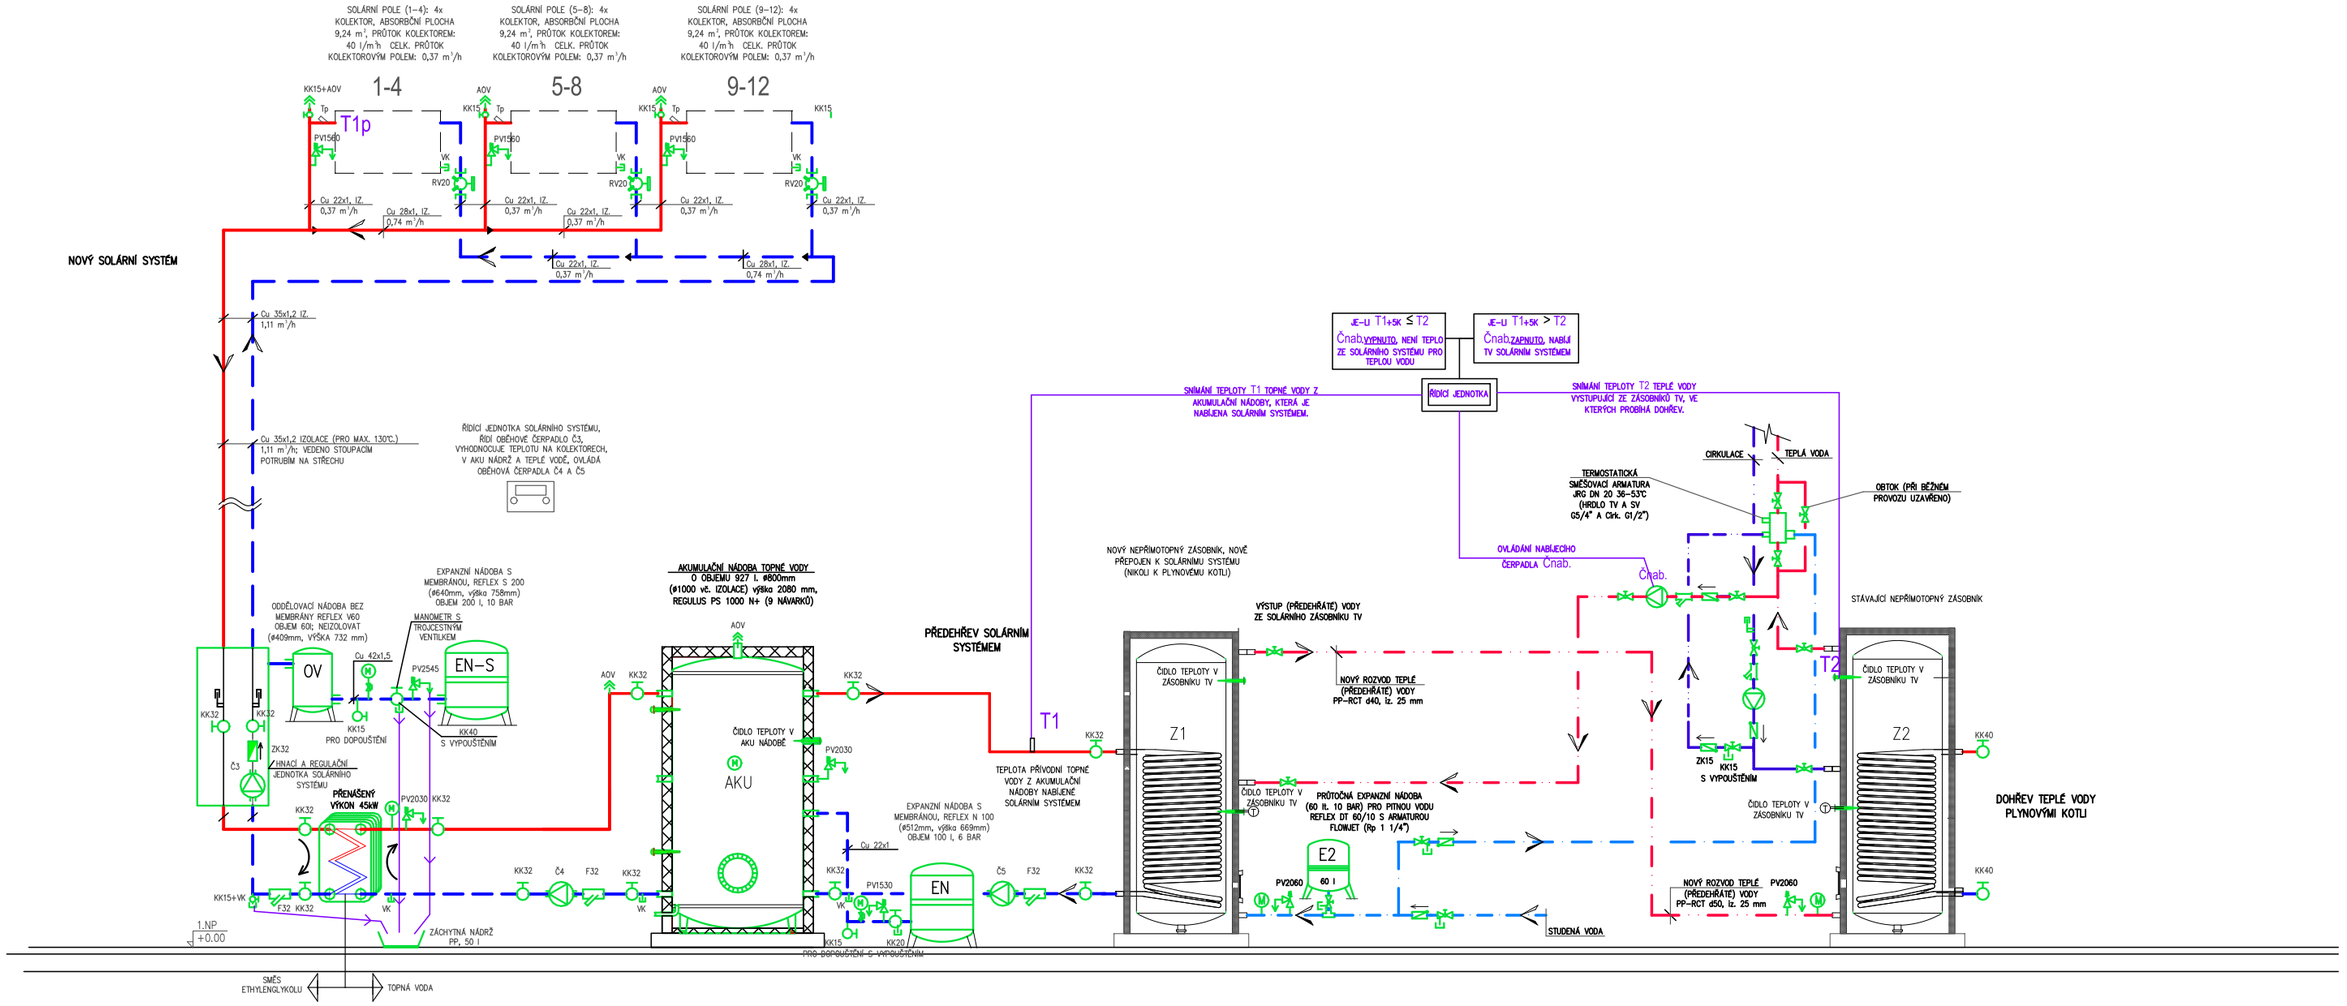

ZODP. PROJEKTANT	VYPRACOVAL	KRESLIL	MAXXI – THERM s.r.o. projekční a poradenská činnost Ocelářská 473/29, 703 00 OSTRAVA 3 tel.: 596 913 265, 736 163 711 IČO: 277 77 685 e-mail: maxxitherm@seznam.cz
Ing.Michal Havlíček	Ing. Michal Havlíček ml.	Ing. Michal Havlíček ml.	
INVESTOR: MĚSTO KOPŘIVNICE, ŠTEFÁNIKOVA 1163/12, 742 21 KOPŘIVNICE			
AKCE: SYSTÉM PŘÍPRAVY TEPLÉ VODY MÍSTO – LETNÍ STADION KOPŘIVNICE STAVBY: parc. č. st. 2432, k.ú. Kopřivnice [669393] ČÁST: D.1.4 TECHNIKA PROSTŘEDÍ STAVEB			DATUM: XII/2022 ARCH.Č.: /22 POČ. A4: 2 MĚŘÍTKO: 1:150
OBSAH: ZDROJ TEPLA – SOLÁRNÍ SYSTÉM			STUPEŇ PD: DPS
NÁZEV: PŮDORYS STŘECHY			VÝKR.Č.: D.1.4–B5