



R2.3 – /stávající rozvaděč/ – doplnění

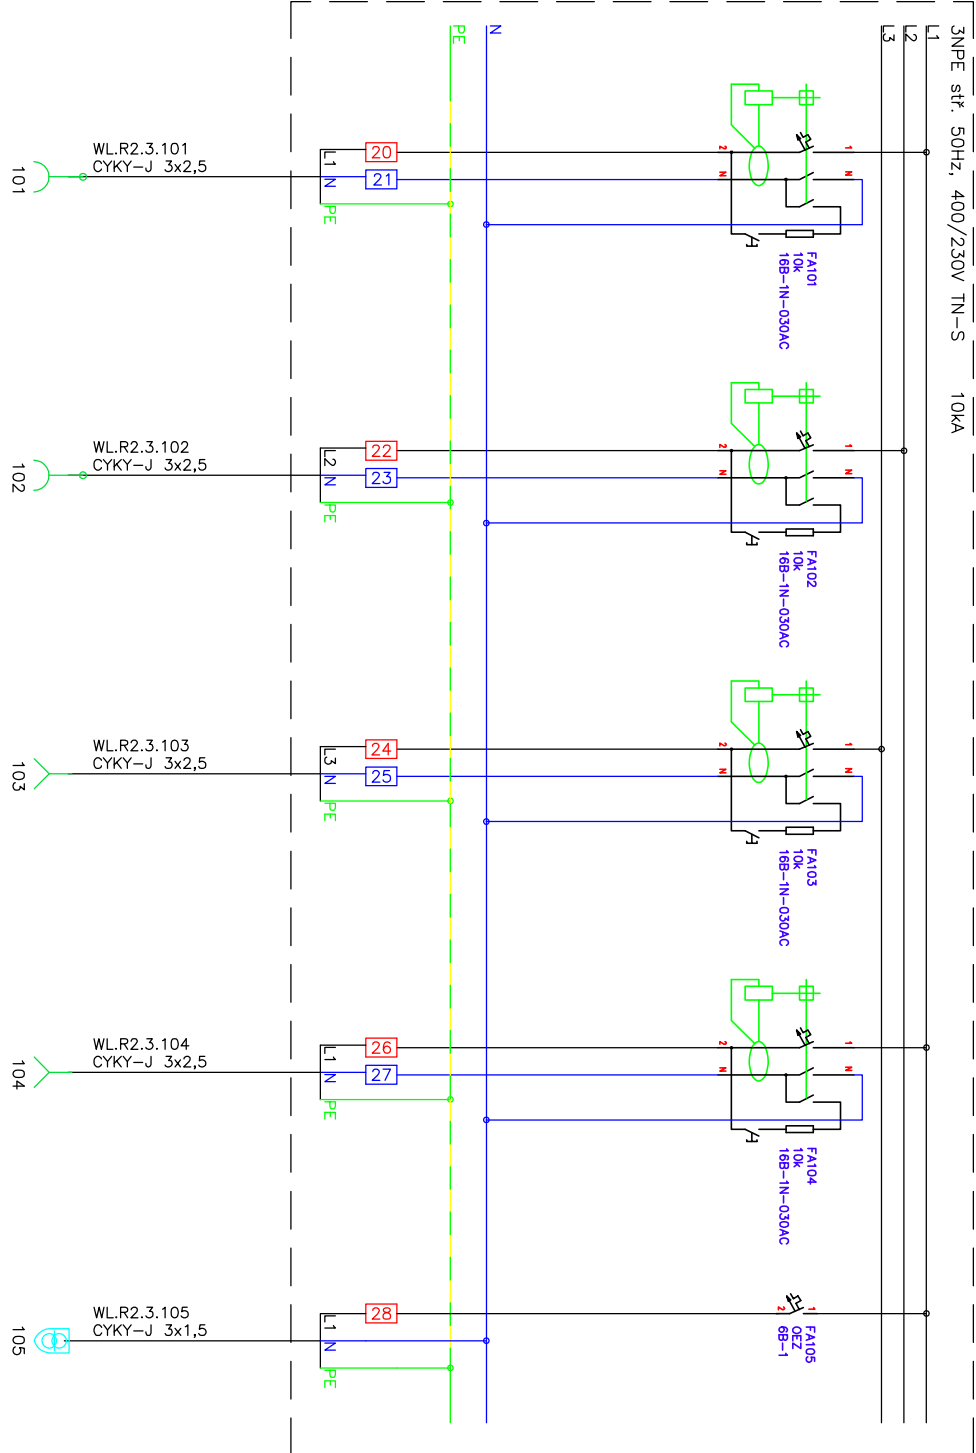




R2.5 – /stávající rozvaděč/ – doplnění

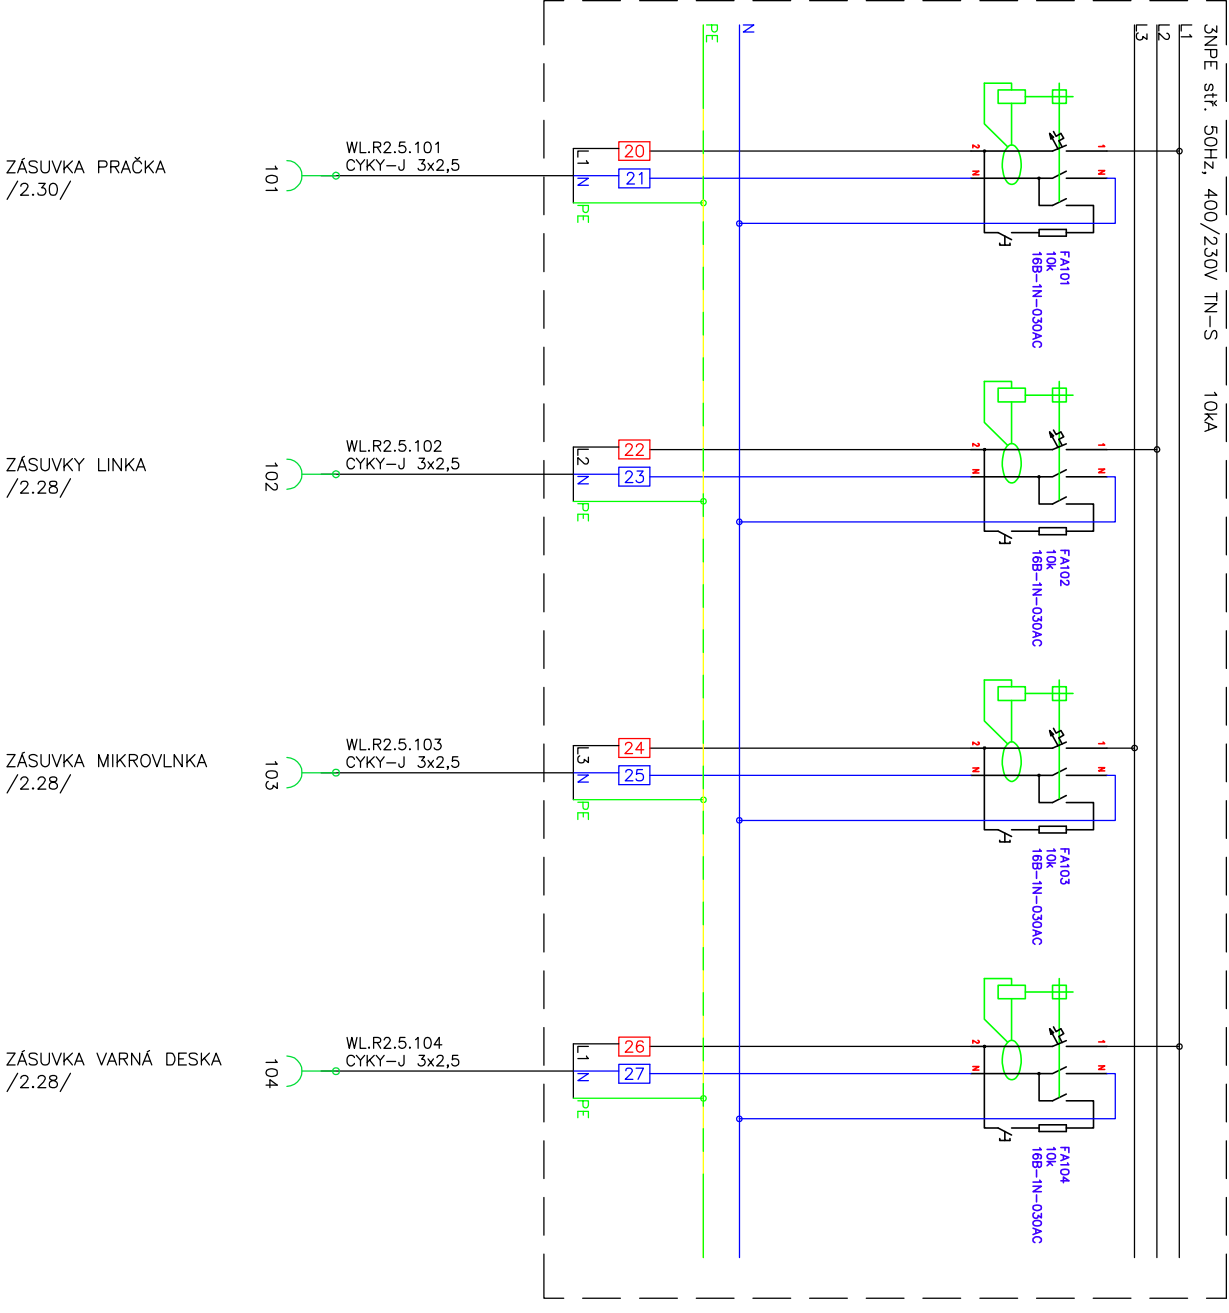

ZÁKLADNÍ TECHNICKÉ ÚDAJE:

Rozvodné soustavy:  
– 3NPE stř. 50Hz, 400/230V TN–C–S  
Ochrana před úrazem elektrickým proudem bude zajištěna v souladu s ČSN 33 2000–4–41 ed.3, ČSN 33 2000–5–54 ed.3, a souvisejícími normami podle odkazů v těchto normách.  
Ochrana při poruše je zajištěna ochranným pospojováním a automatickým odpojením od zdroje.  
Ochrana před nebezpečným dotykem bude zajištěna izolací živých částí, kryty nebo přepážkami.  
Zásuvkové okruhy (do 32A včetně) jsou navíc doplněny o doplňkovou ochranu proudovým chráničem s vybavovacím proudem 30mA.

LETNÍ STADION  
rekonstrukce sociálních zařízení a šaten na tribuně

|            |   |   |             |              |   |        |   |        |      |         |               |
|------------|---|---|-------------|--------------|---|--------|---|--------|------|---------|---------------|
| AKCE       | <div>LETNÍ STADION</div> <div>rekonstrukce sociálních zařízení a šaten na tribuně</div> |   |             |              |   |        | <div>ELEKTRO BLAŤÁK<br/>OD NÁVRHU PO REALIZACI</div> |        |      |         |               |
| VYPRACOVAL | RADIM BLAŤÁK  |  | KONTROLOVAL | RADIM BLAŤÁK |  |        |   |        |      |         |               |
| MÍSTO      | Kopřivnice, ul. Komenského 830/29, parc. č. 2432, k.ú. Kopřivnice                       |   |             |              |   |        | PARE  |        |      |         |               |
| INVESTOR   | Město Kopřivnice, Štefánikova 1163/12, 742 21 Kopřivnice                                |   |             |              |   |        |   |        |      |         |               |
| ČÁST       | D.1.4.2   | DATUM   | 10/2020     | ZAKÁZKA      | 2020/160  | STUPEŇ | DSP/DPS   | FORMÁT | 2xA4 | MĚŘÍTKO |               |
| ČÁST       | SILNOPROUDÁ ELEKTROTECHNIKA   |   |             |              |   |        |   |        |      |         | ČÍSLO VÝKRESU |
| PŘÍLOHA    | Rozvaděč R2.3 R2.5 - doplnění přístrojů   |   |             |              |   |        |   |        |      |         | D.1.4.2-11    |

Radim Blatňák, Dolany 589, 783 16 Dolany, mobil: 777 578 306, email: info@elektroblatnak.cz