


Využití lyžařské chaty - současný stav k 05/2023
Půdorys 1.NP
M 1:100

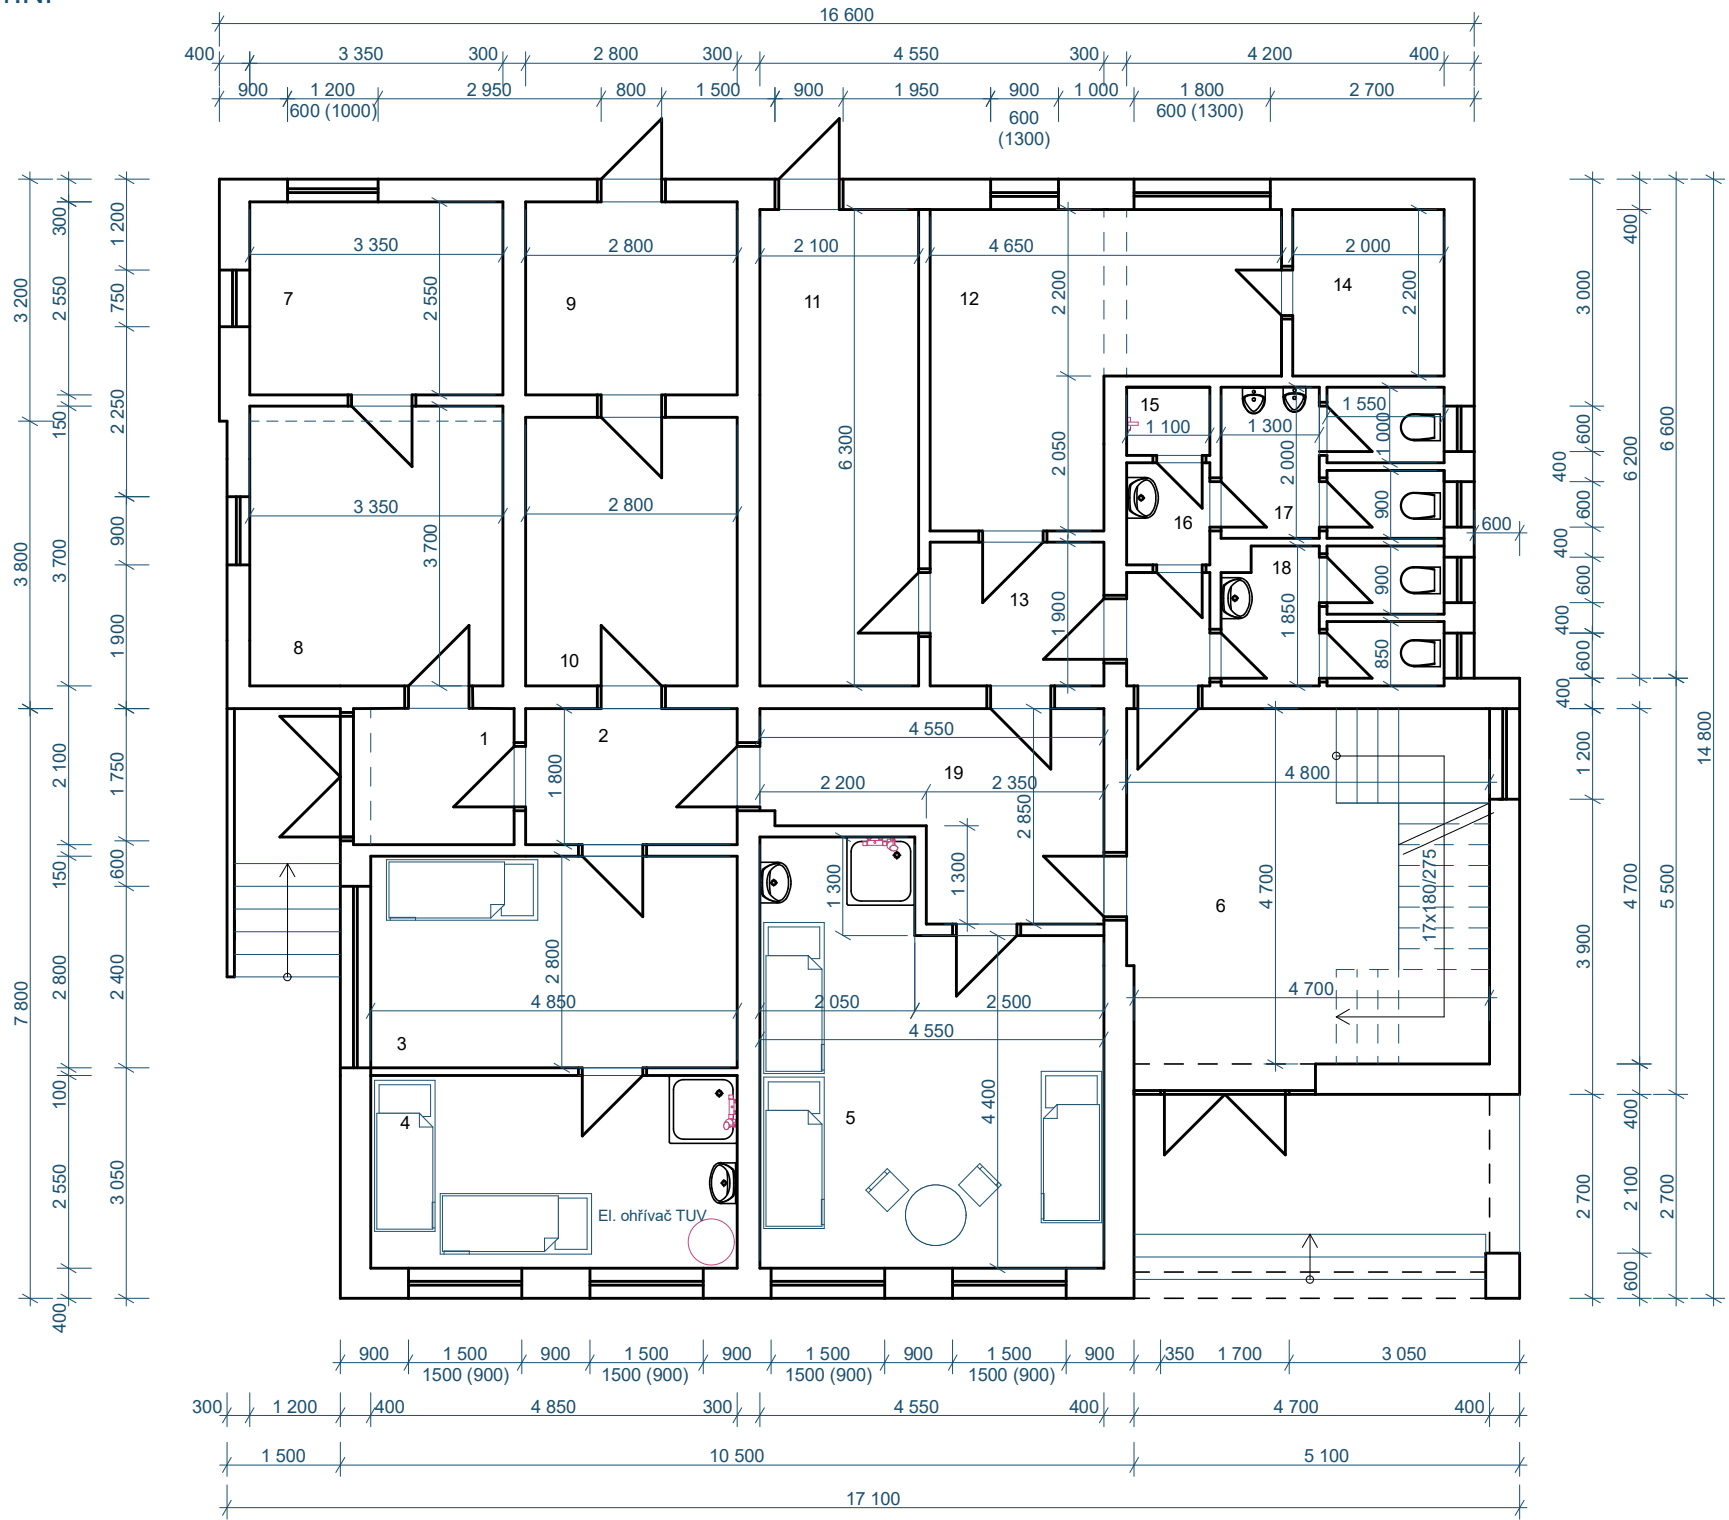

ČÍSLO	MÍSTNOST	PLOCHA	PODLAHA
1	Zádvěří	3,40	Keram. dlažba
2	Chodba	5,05	Keram. dlažba
3	Pokoj	16,00	Koberec
4	Pokoj	14,80	Koberec
5	Pokoj	34,20	Koberec
6	Vstupní hala	17,85	Keram. dlažba
7	Sklad lyží	8,50	---
8	Dílna	12,40	---
9	Rozvodna	7,00	---
10	Sklad dílny	10,00	---
11	Sklad	13,20	PVC
12	Šatna	14,95	PVC
13	Chodba	6,50	PVC
14	Sklad	4,30	Keram. dlažba
15	Úklid. komora	1,00	Keram. dlažba
16	Předsíň	1,50	Keram. dlažba
17	WC muži	5,30	Keram. dlažba
18	WC ženy	5,20	Keram. dlažba
19	Chodba		Keram. dlažba