


1. NP - MP

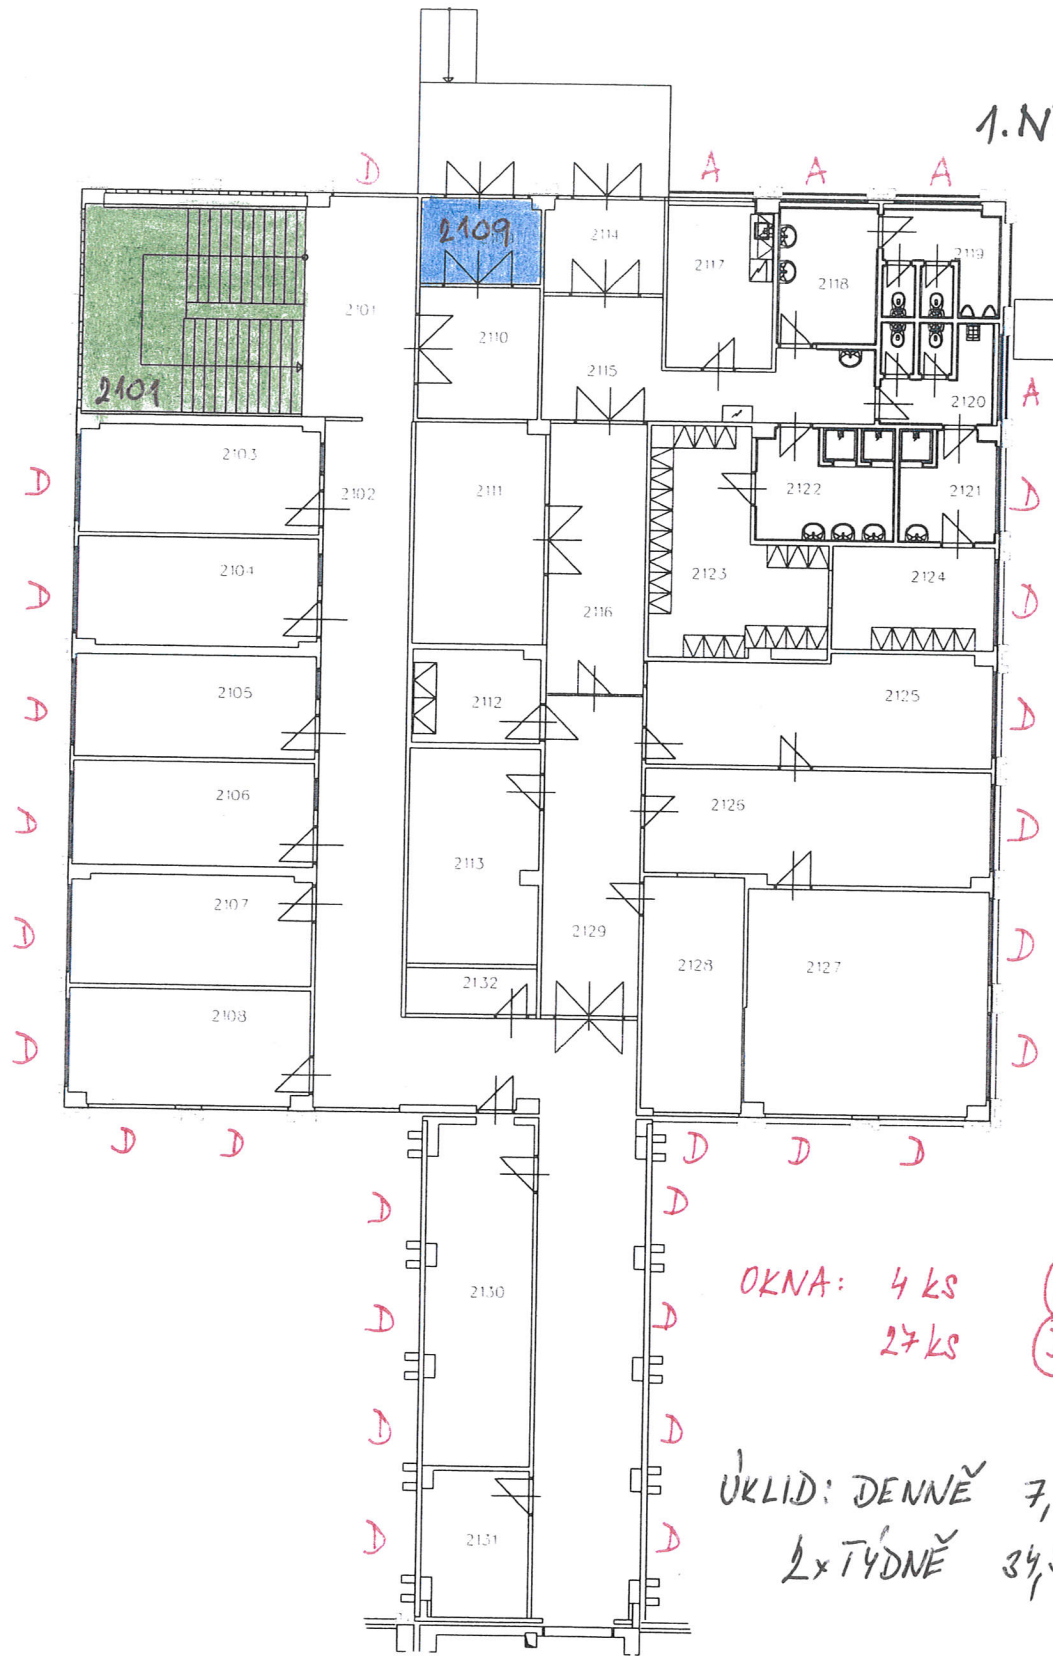


OKNA: 4 ks (A)
27 ks (D)

ÚKLID: DENNĚ 7,68 m²
2x TÝDNĚ 34,50 m²

PŮDORYS 1. NP


2.NP - MP

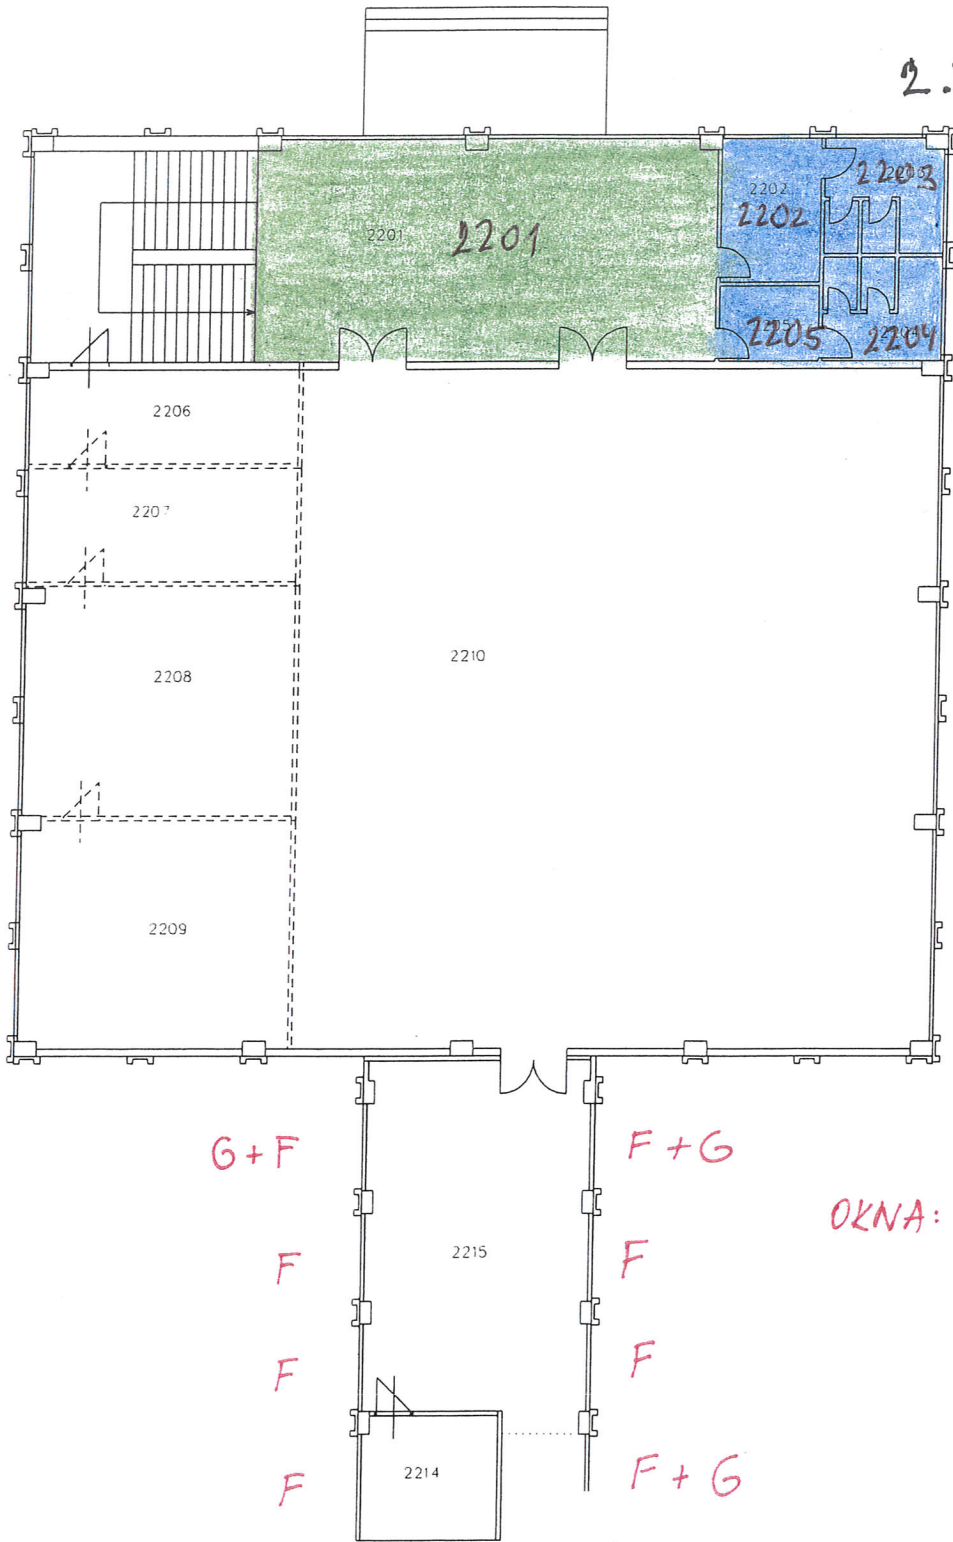

OKNA: 8 ks (F)
3 ks (G)

UKLID: DENNE 30,72 m²
2x TYDNE 69,40 m²


PŮDORYS 2.NP

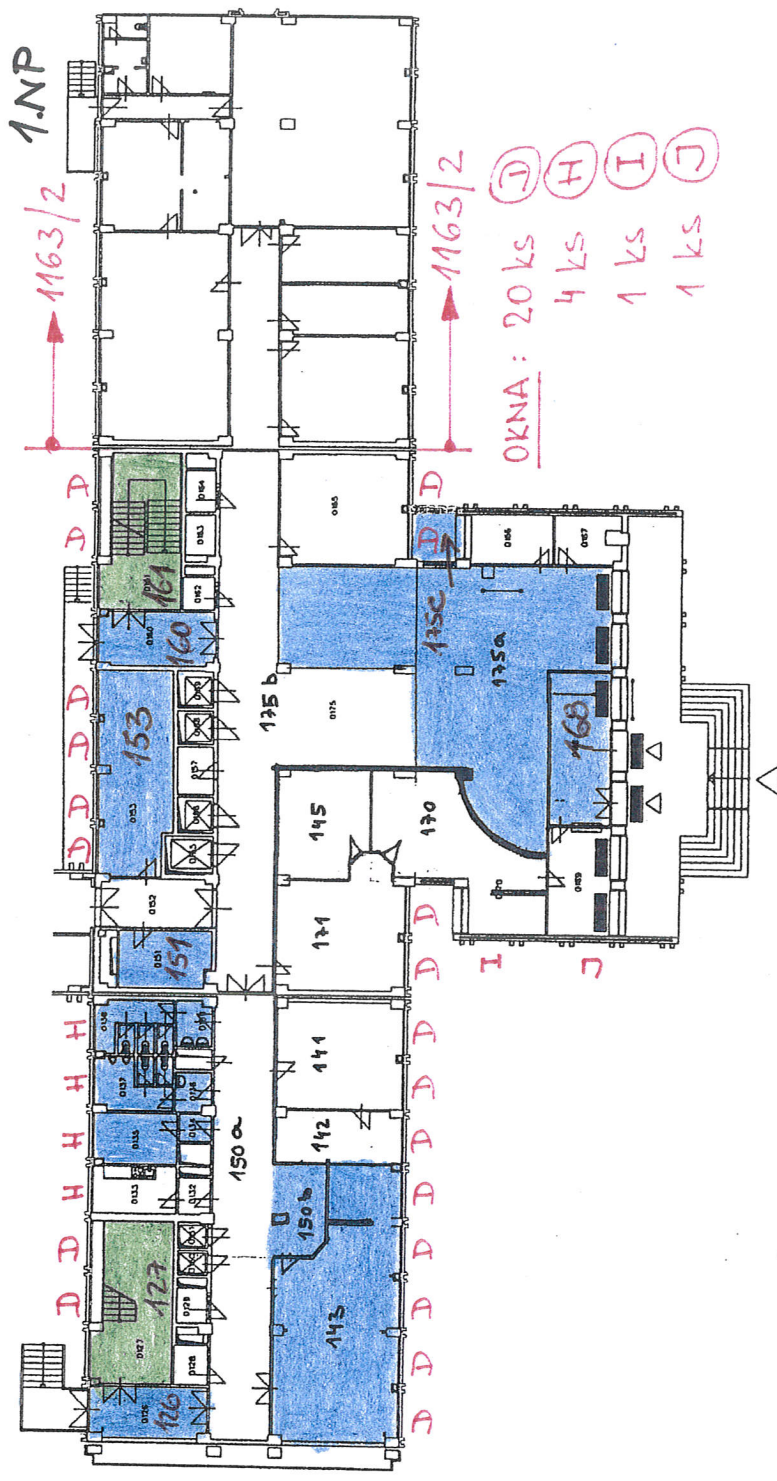

UKLID: DENNĚ
2 x TÝDNĚ
DVEŘE, VÝKLADY, ZABĚADLÍ

399,02 m²
63,29 m²
137,38 m²


PŮDORYS 1.NP

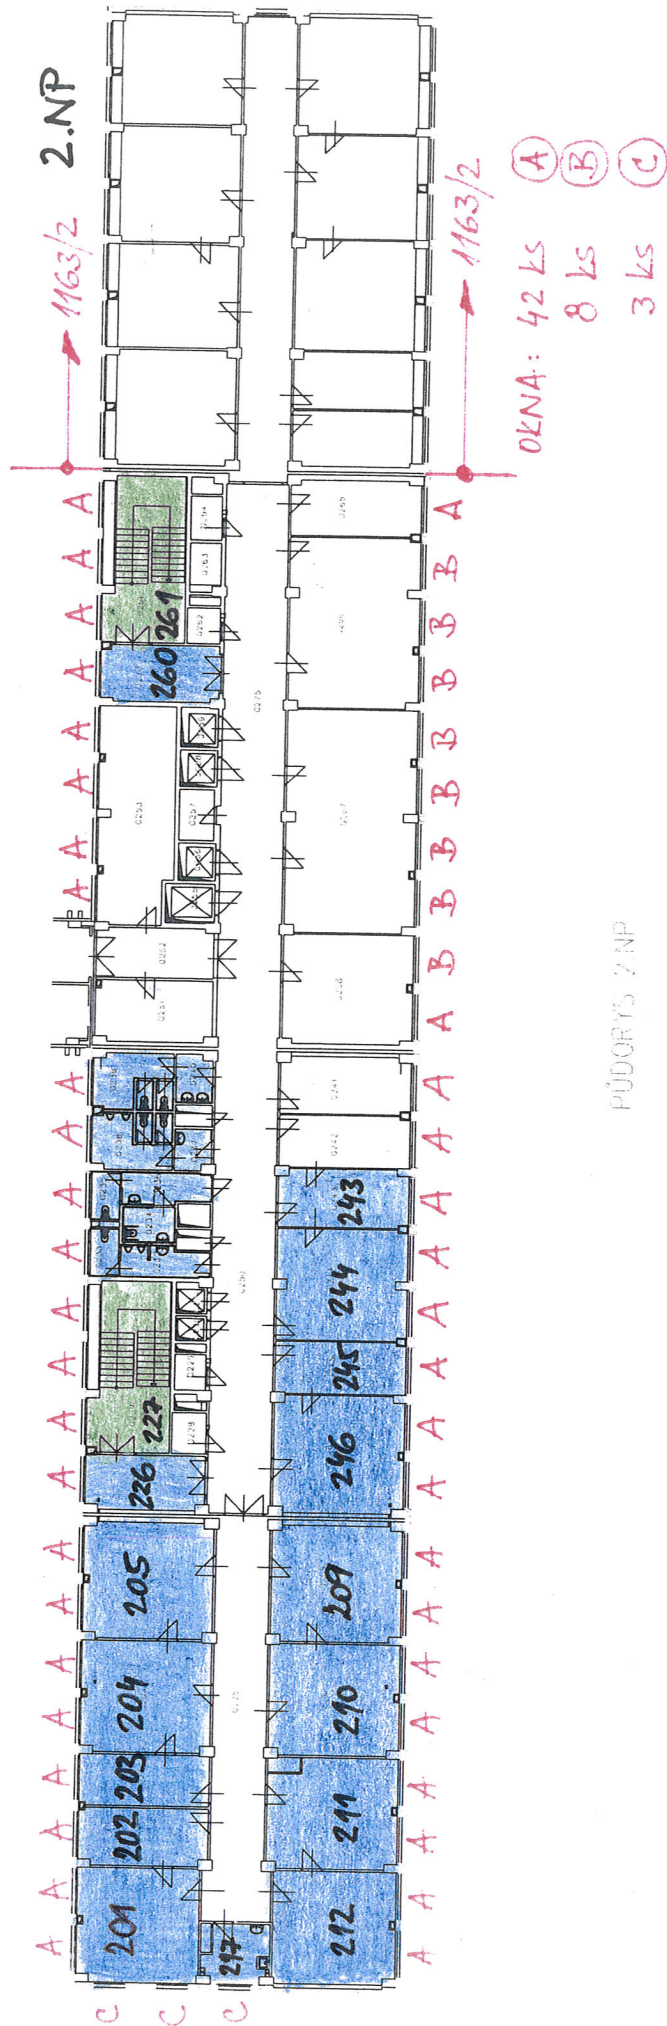

PŮDORYS 2.NP

UKLID: DENNĚ
2x TÝDNĚ

447,66 m²
64,13 m²

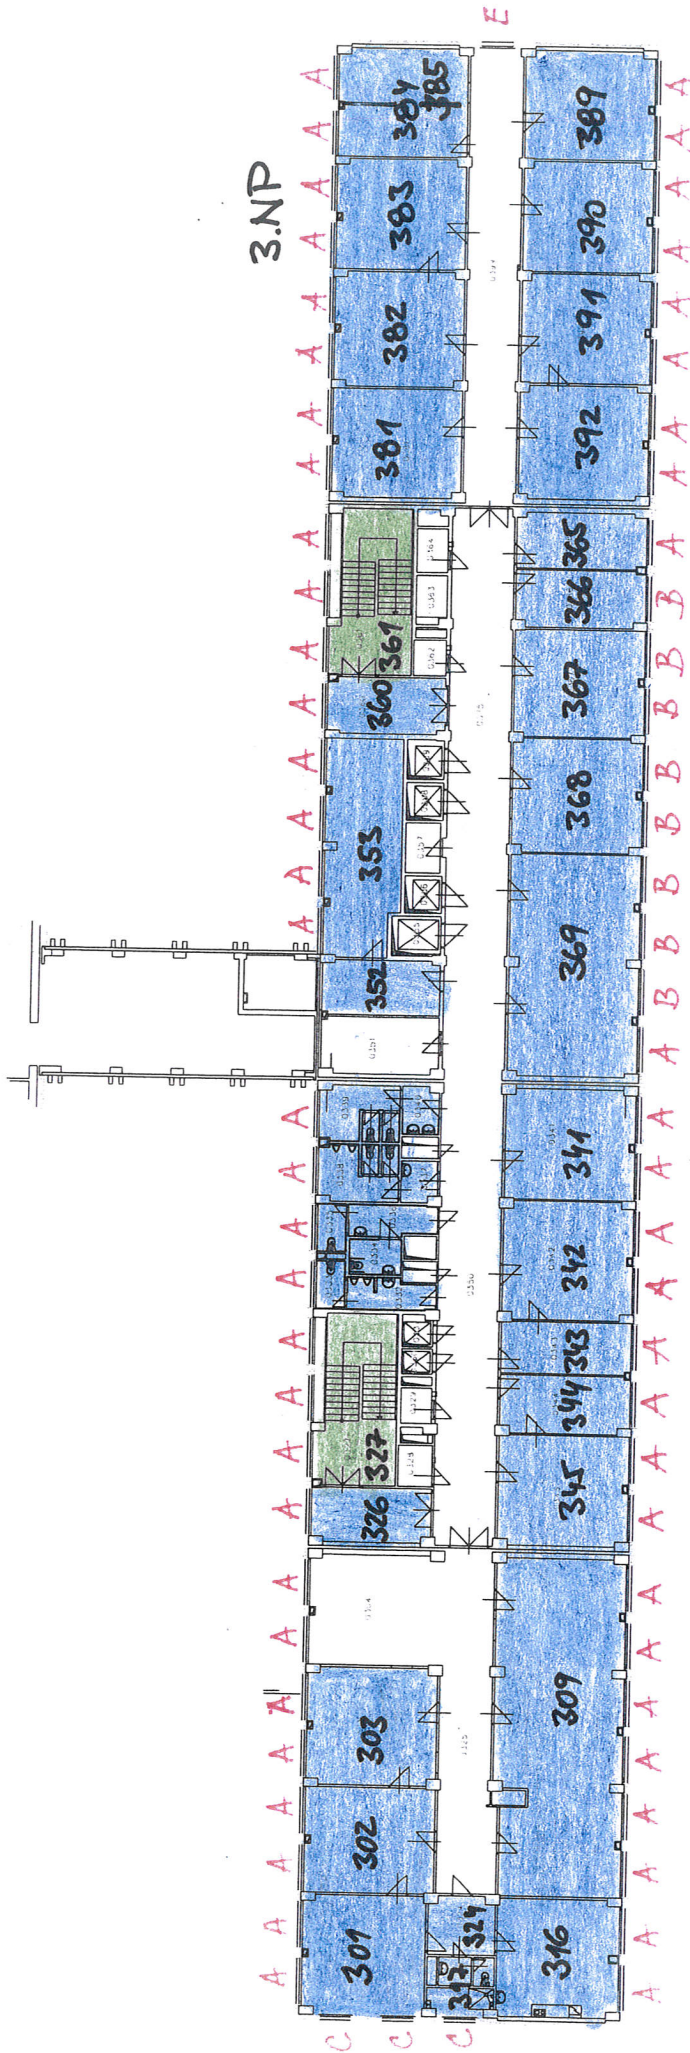


OKNA: 58 ks (A) 8 ks (B) 3 ks (C) 1 ks (E)

PŮDOROVĚ 3.NP

UKLID: DENNĚ 940,09 m²
2x TÝDNĚ 64,13 m²

4.NP

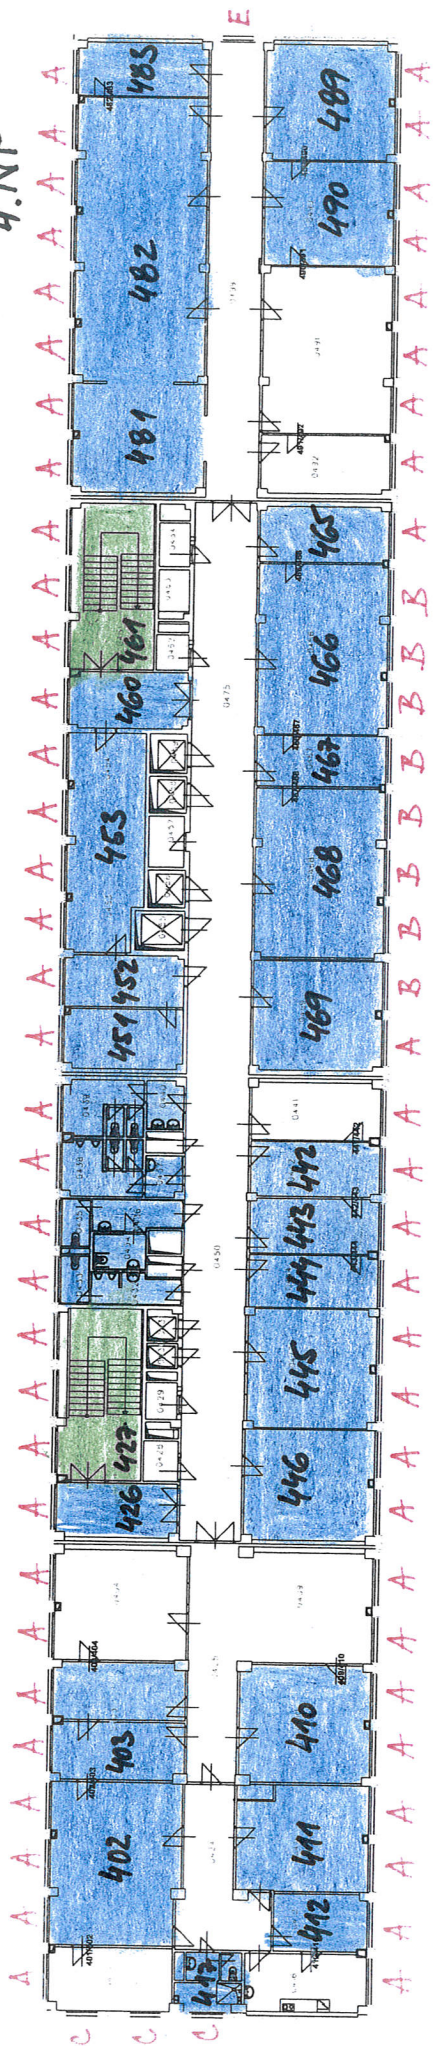


OKNA: 60 KS (A) 8 KS (B) 3 KS (C) 1 KS (E)

PŮDORYS 4 NP

ÚKLID: DENNĚ 791,37 m²
 2x TYDŇNĚ 64,13 m²


5.NP

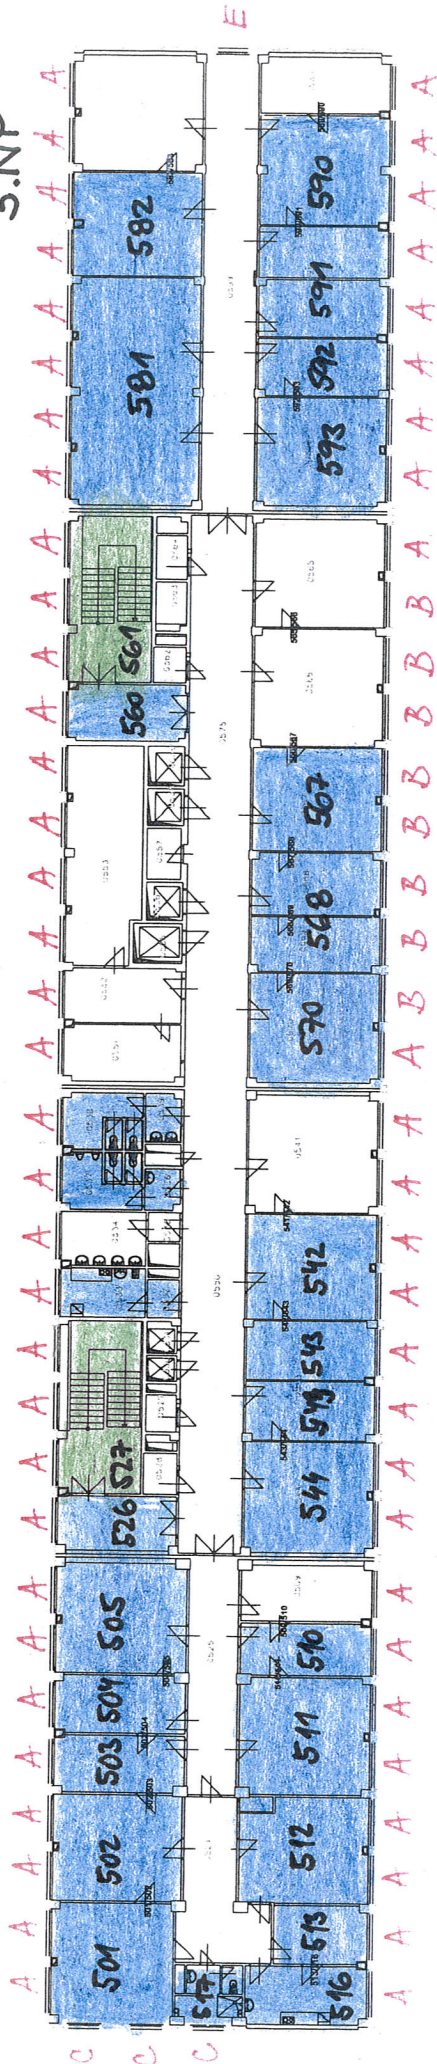

OKNA: 60 ks (A)
 8 ks (B)
 3 ks (C)
 1 ks (E)

PŮDOROVĚ 5.NP

UKLID: DENNĚ 727,34m²
 LX TYDNĚ 64,13m²

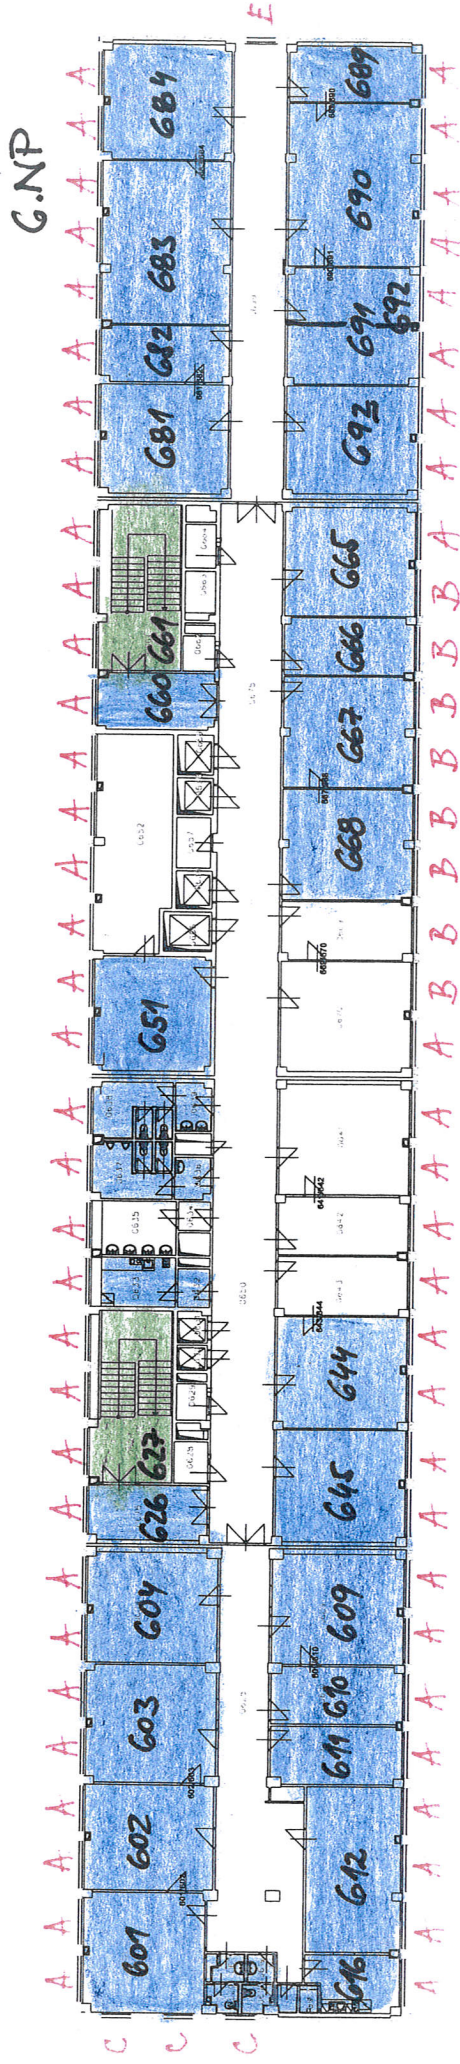


OKNA: 60 ks (A)
 8 ks (B)
 3 ks (C)
 1 ks (E)

PŮDOPIS 6.NP

ÚKLID: DENNĚ 798,61m²
 2x TYDĚNĚ 64,13m²


7.NP

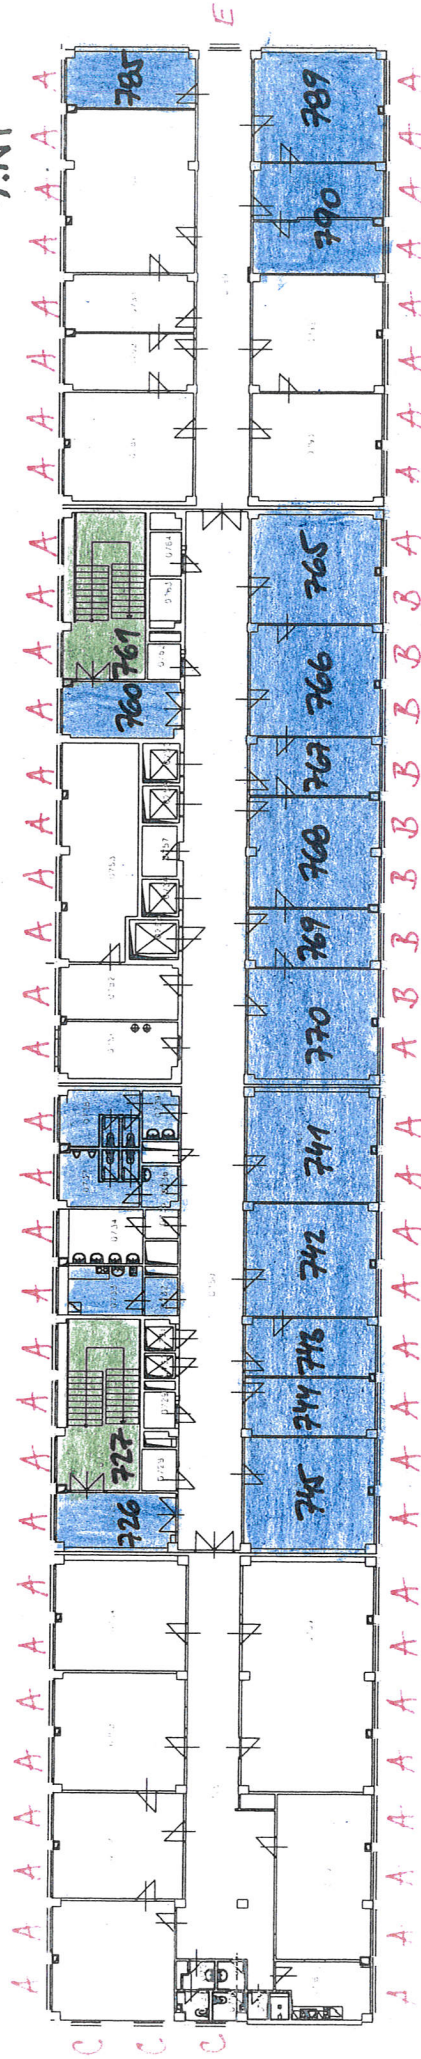

OKNA: 60 ks
 8 ks
 3 ks
 1 ks

PŮDORYS 7.NP

ÚKLID: DENNĚ 445,18 m²
 2x TÝDNĚ 64,13 m²

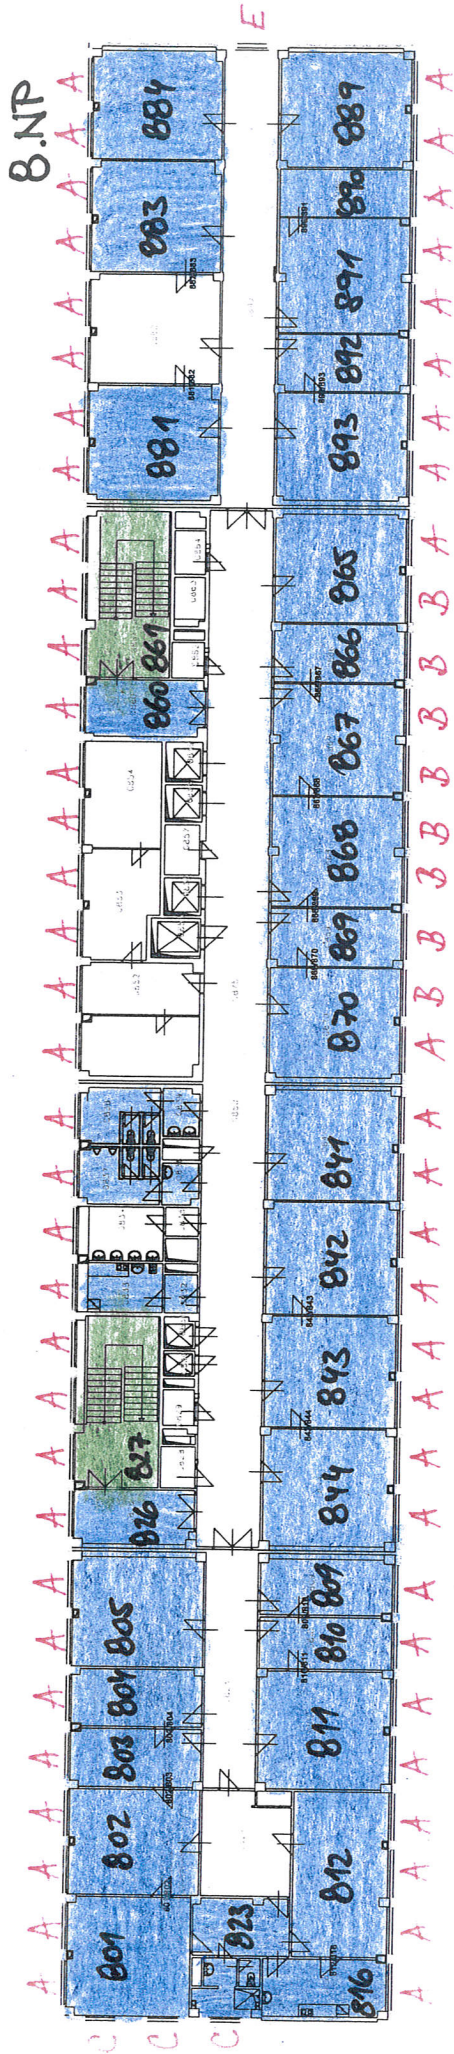


B.NP

OKNA: 60 ks
 8 ks
 3 ks
 1 ks

PÓDORYS 3.NP

UKŁAD: DENNE 86,26 m²
 2x TYDNE 64,13 m²

9.NP

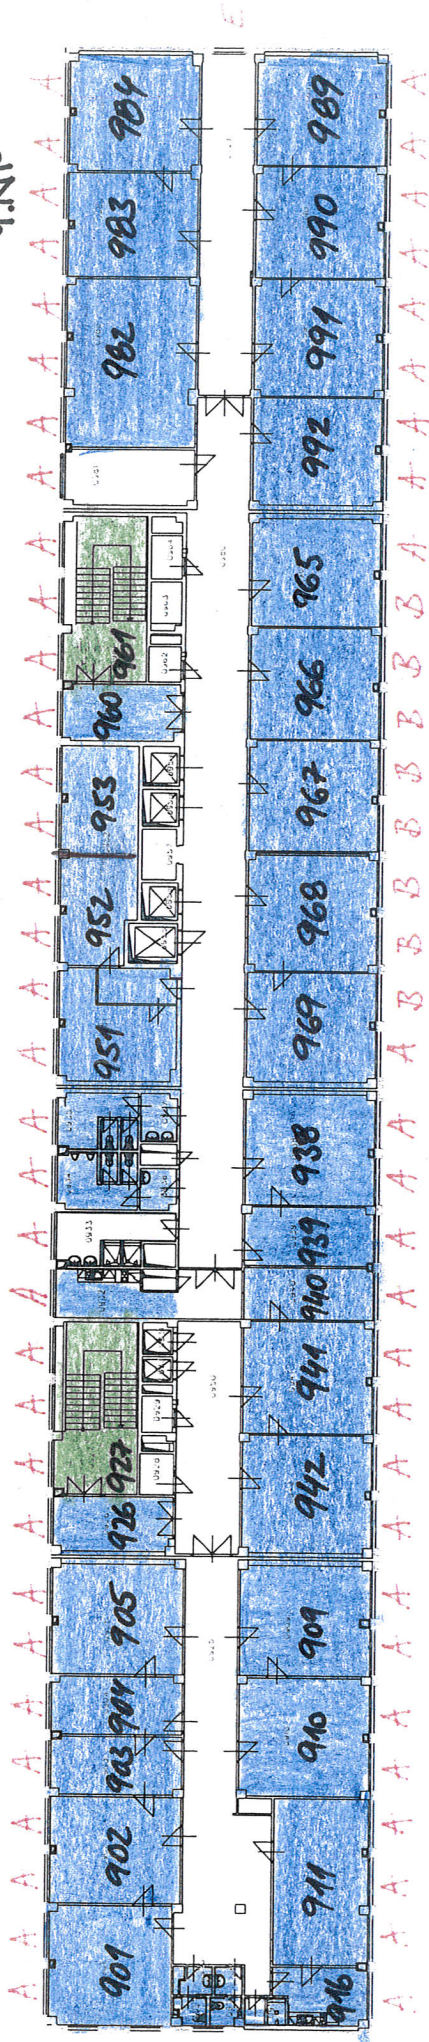


OKNA: 60 ks
 8 ks
 3 ks
 1 ks

(A) (B) (C) (E)

PŮDORYS 9.NP

ÚKLID: DENNĚ 932,89 m²
 2x TÝDNĚ 64,13 m²

-10.NP

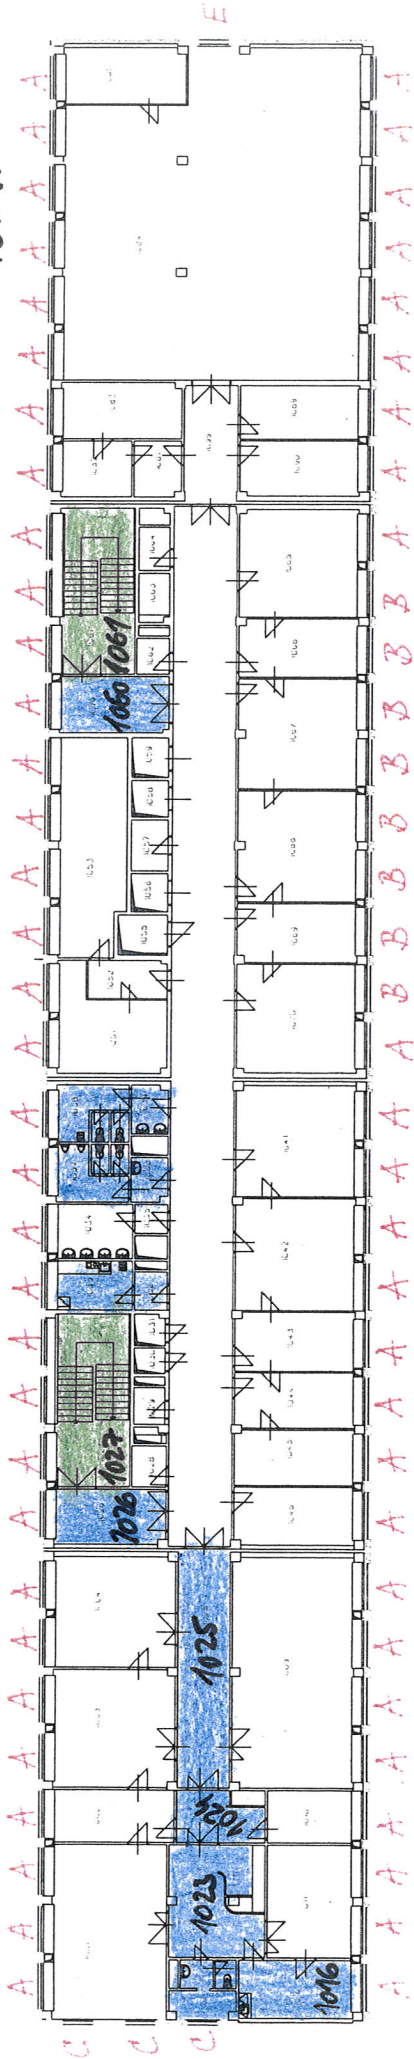

OKNA: 60 ks
 6 ks
 3 ks
 1 ks

(A) (B) (C) (E)

PÚDORYS -10.NP

UKLID: DENNĚ 152,66 m²
 LX TYDNĚ 64,13 m²