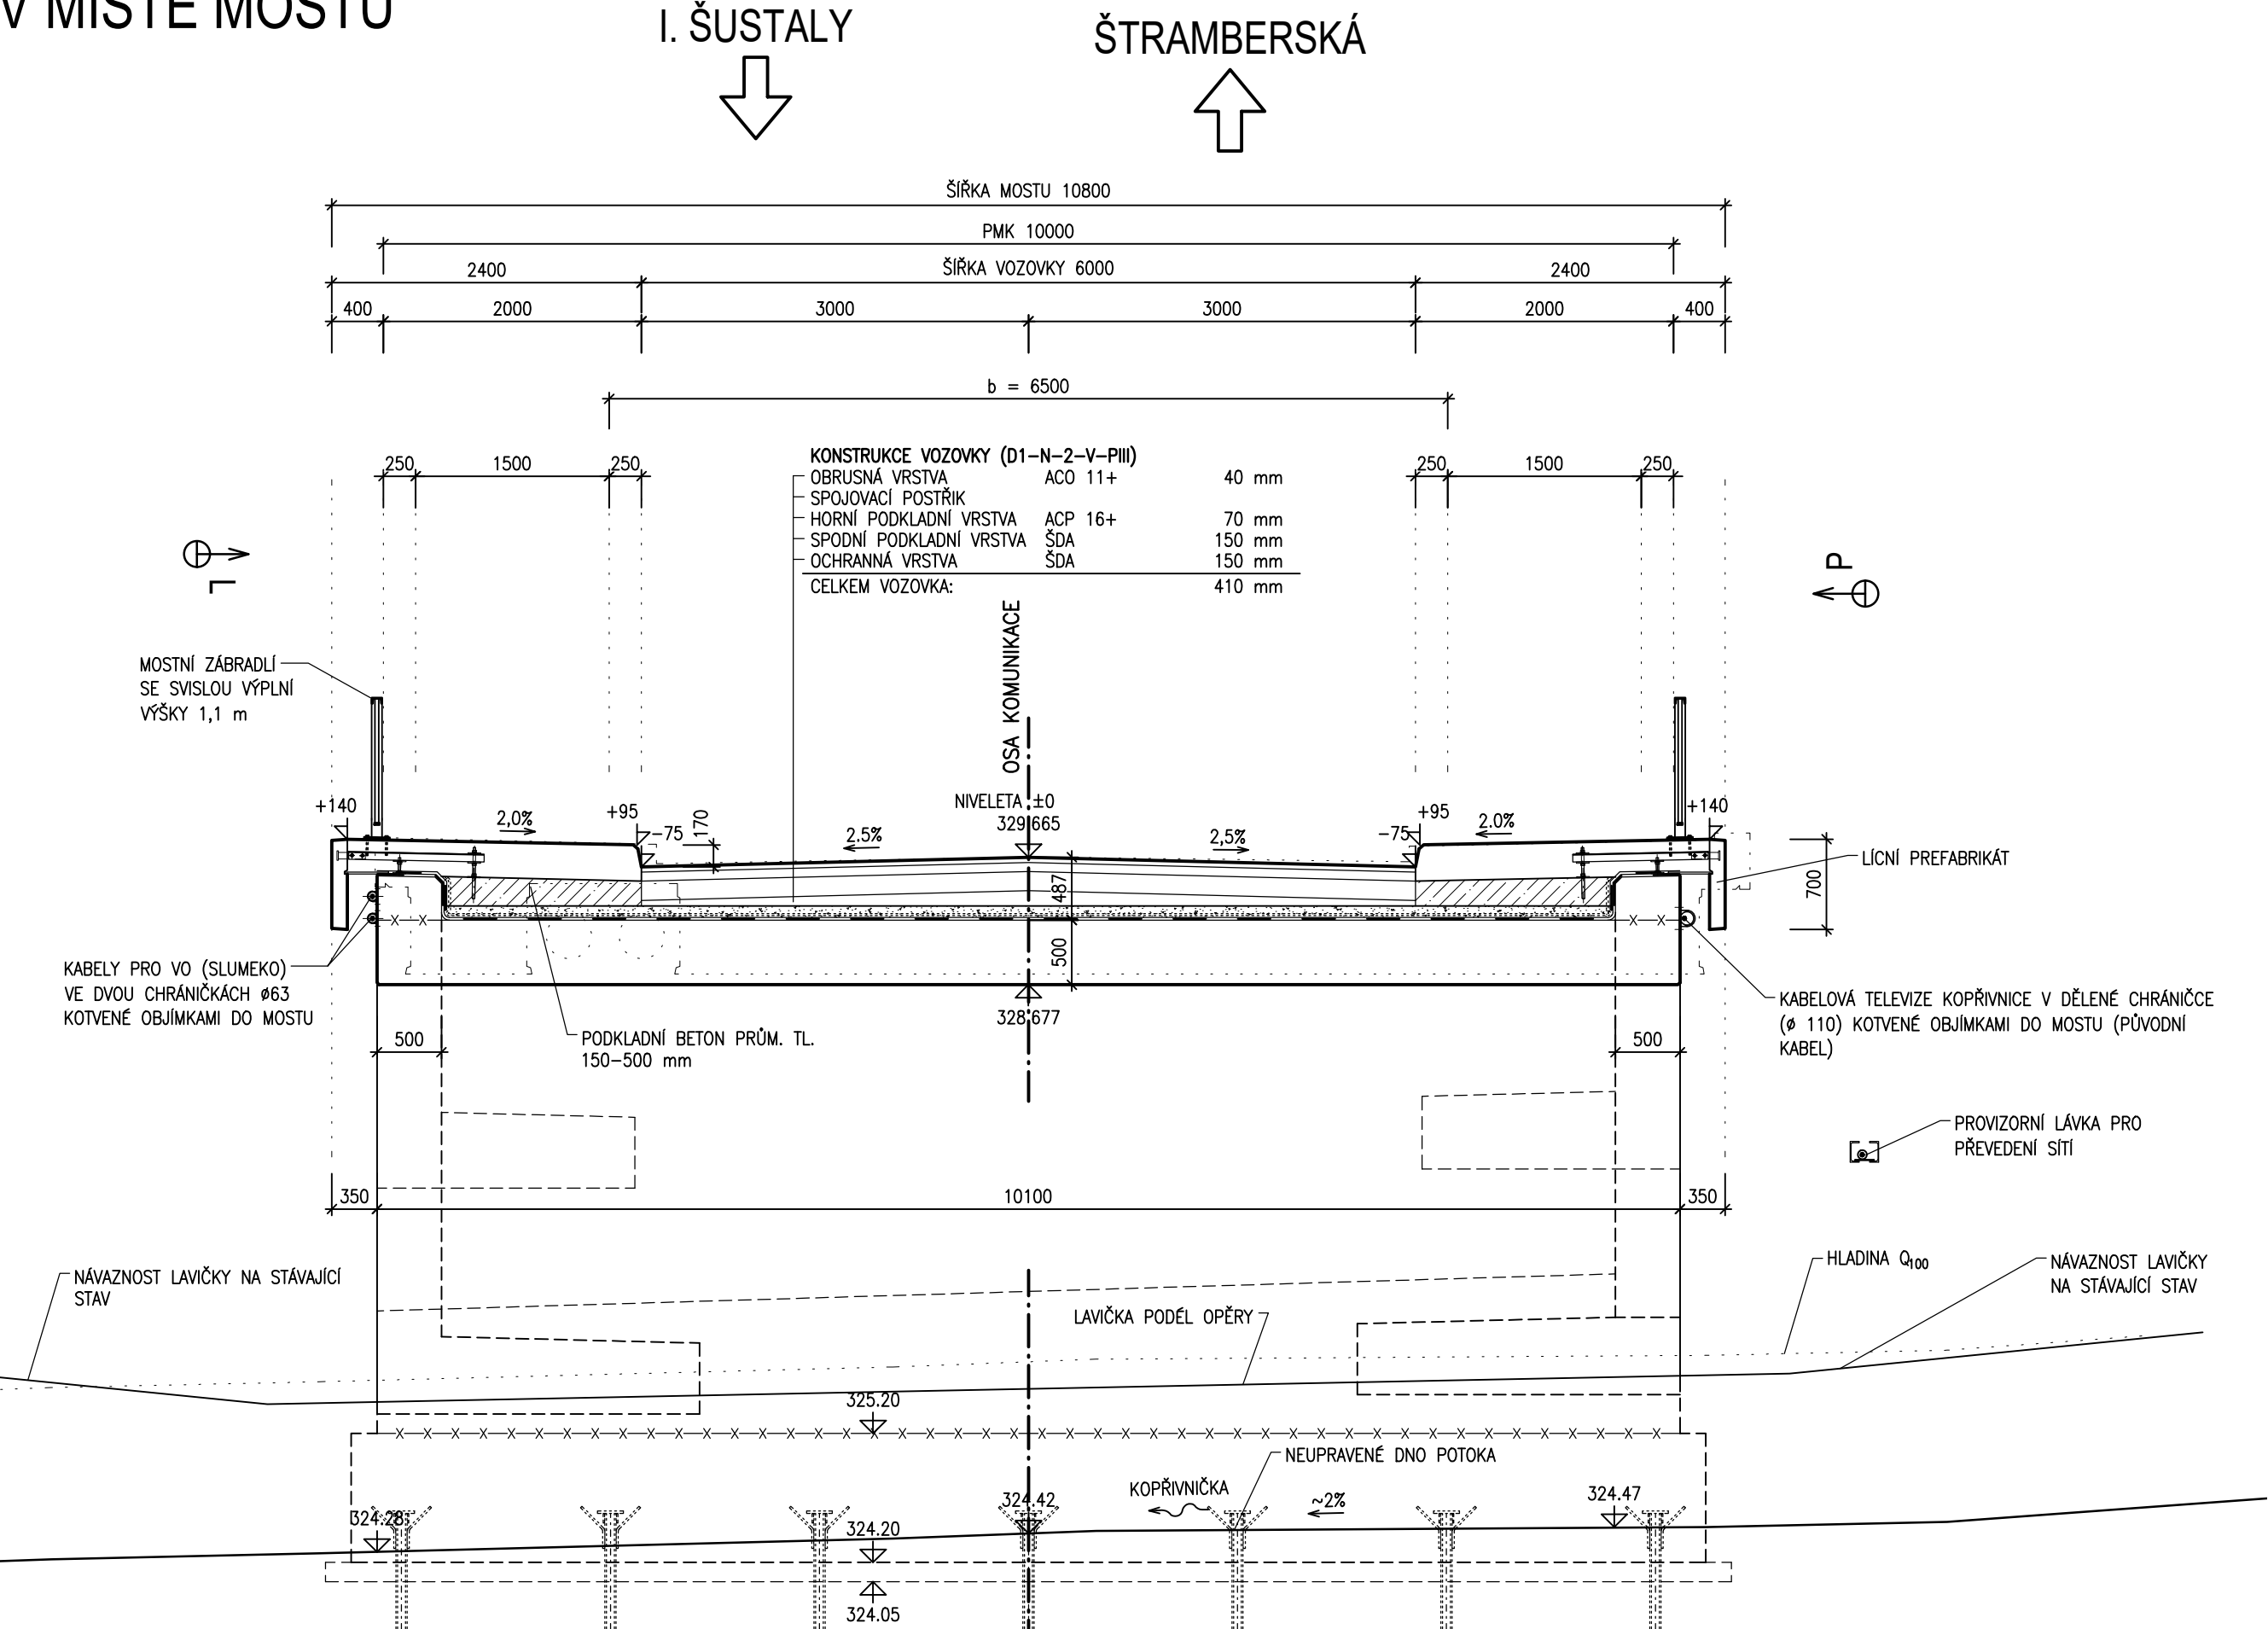
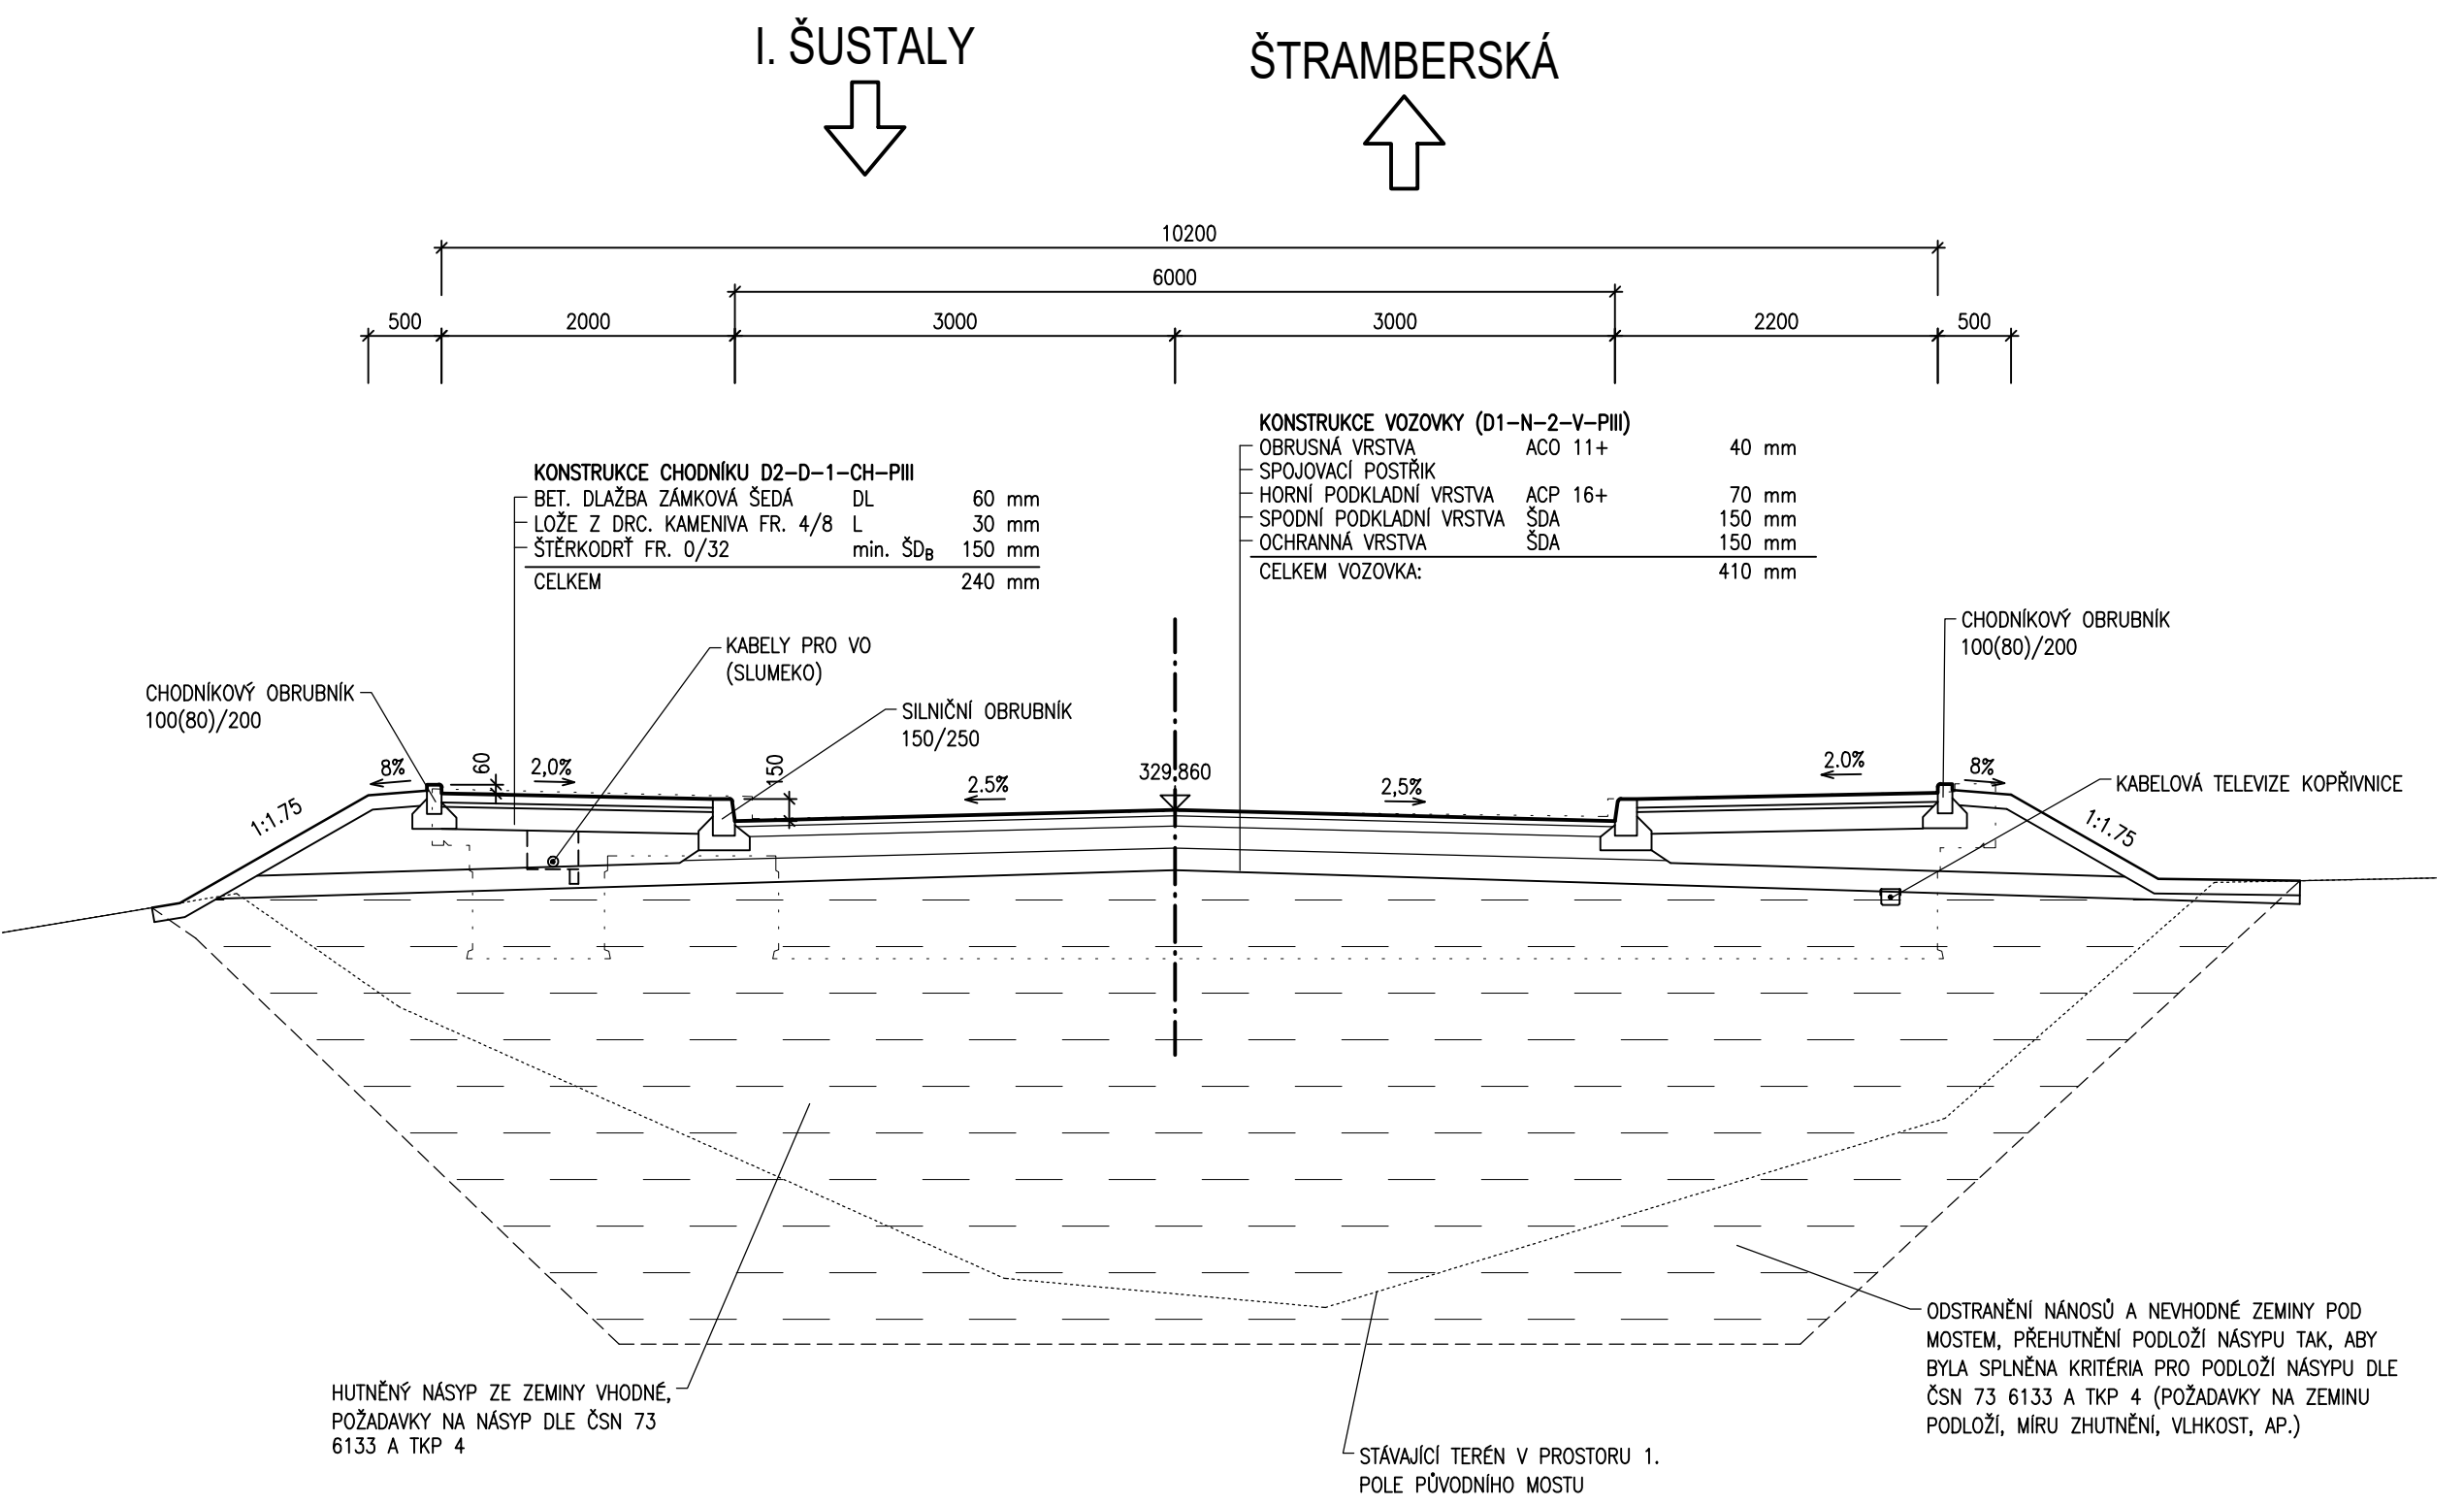


PŘÍČNÝ ŘEZ 1:50

V MÍSTĚ MOSTU



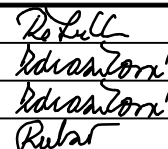

ŘEZ A-A



OBJEDNATEL

MĚSTO KOPŘIVNICE
Štefánikova 1163/12, 742 21 Kopřivnice

D
SO 201

SOUŘADNICOVÝ SYSTÉM		: S-JTSK			
VÝŠKOVÝ SYSTÉM		: Bpv			
VEDOUČÍ PROJEKTANT	Ing. Martin ŘEHULKA		 PRIS PROJEKČNÍ KANCELÁŘ PRIS spol. s r. o. OSOVA 20, 625 00 BRNO		
ZODPOVĚDNÝ PROJEKTANT	Ing. Magda ZDRAŽILOVÁ				
VYPRACOVAL	Ing. Magda ZDRAŽILOVÁ				
KONTROLOVAL	Ing. Jiří ŠRUBAŘ				
KRAJ MORAVSKOSLEZSKÝ	INVESTOR	MĚSTO KOPŘIVNICE		DATUM	01/2024
NÁZEV AKCE	Kopřivnice - Most na ul. Erbenova ev. č. 28c-M2 - oprava SO 201 Most ev.č. 28c-M2			FORMÁT	5 A4
NÁZEV PŘÍLOHY	PŘÍČNÉ ŘEZY			MĚŘÍTKO	1:50
				ÚČEL	PDPS
				ČÍS. ZAKÁZKY	22106
				ARCHIVNÍ ČÍS.	04_PRR.dwg
				ČÍS. SOUPRAVY	PŘÍLOHA
				4	