


PŘEHLEDOVÉ SCHÉMA VO NOVÝ STAV

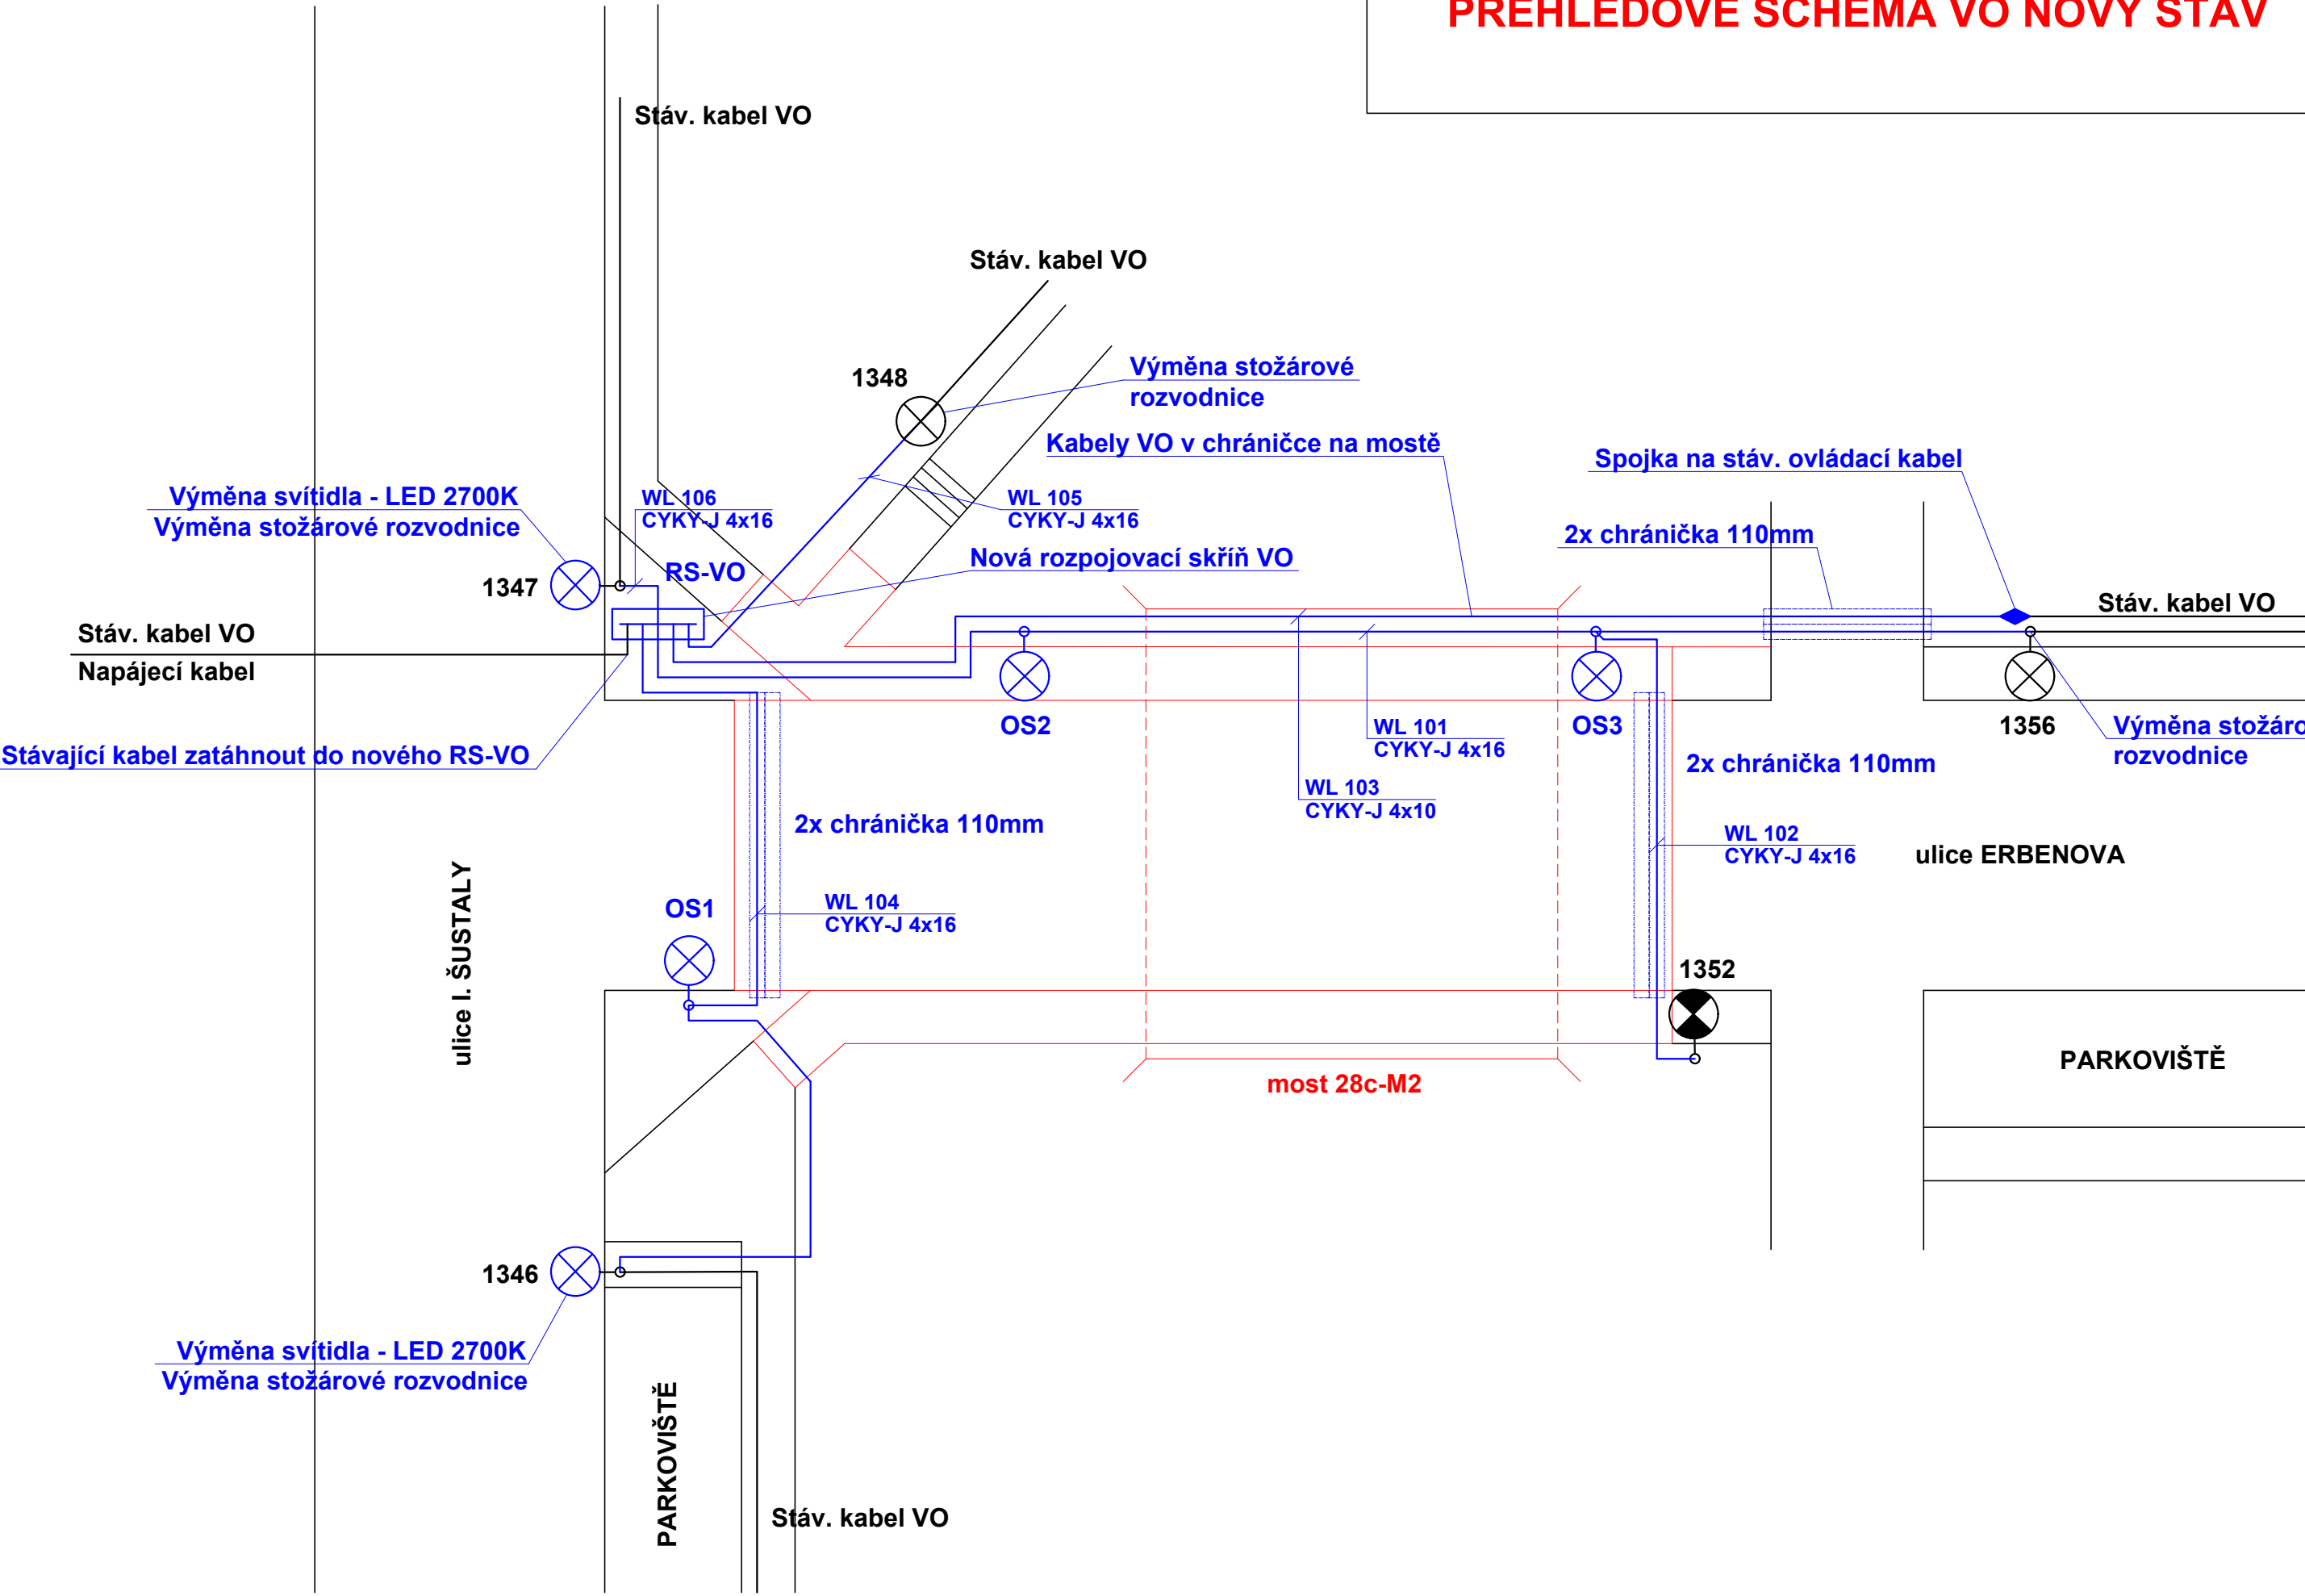

LEGENDA ZAŘÍZENÍ:

- STÁVAJÍCÍ OSVĚTLOVACÍ STOŽÁR
- STÁVAJÍCÍ OSVĚTLOVACÍ STOŽÁR PRO OSVĚTLENÍ PŘECHODU PRO CHODCE SE SVÍTIDLEM VE VÝŠCE 6m
- NOVÝ OSVĚTLOVACÍ STOŽÁR S LED SVÍTIDLEM 2700K VE VÝŠCE 8m**
- NOVÉ ZEMNÍ KABELOVÉ VEDENÍ NN - CYKY-J 4x16mm²**
- NOVÉ ZEMNÍ KABELOVÉ VEDENÍ NN - CYKY-J 4x16mm² POD KOMUNIKACÍ V CHRÁNIČCE 110mm**
- STÁVAJÍCÍ KABELOVÉ VEDENÍ VO

DEMONTÁŽ SVÍTIDEL:

V RÁMCI STAVBY BUDE PROVEDENA DEMONTÁŽ TĚCHTO SVÍTIDEL :
1344, 1349, 1353, 1355
DÁLE BUDE PROVEDENA DEMONTÁŽ STÁVAJÍCÍCH SKŘÍNÍ VO
NA OBOU STRANÁCH MOSTU (4ks).

OBJEDNATEL

MĚSTO KOPŘIVNICE
Štefánikova 1163/12, 742 21 Kopřivnice

D
SO 401

SOUŘADNICOVÝ SYSTÉM : S-JTSK
VÝŠKOVÝ SYSTÉM : Bpv

VEDOUcí PROJEKTANT	Ing. Martin ŘEHULKA		 PROJEKČNÍ KANCELÁŘ PRIS spol. s r. o. OSO VÁ 20, 625 00 BRNO	
ZODPOVĚDNÝ PROJEKTANT	Ing. Magda ZDRAŽILOVÁ			
VYPRACOVAL	Ing. Jan ZÁŘECKÝ			
KONTROLOVAL	Ing. Jiří ŠRUBAŘ			
KRAJ MORAVSKOSLEZSKÝ	INVESTOR	MĚSTO KOPŘIVNICE	DATUM	01/2024
Kopřivnice - Most na ul. Erbenova ev. č. 28c-M2 - oprava SO 401 Přeložka VO			FORMÁT	4x A4
			MĚŘITKO	
			ÚČEL	PDPS
			ČÍS. ZAKÁZKY	22106
NÁZEV PŘÍLOHY			ČÍS. SOUPRAVY	PŘÍLOHA
PŘEHLEDOVÉ SCHÉMA OSVĚTLENÍ				02.2