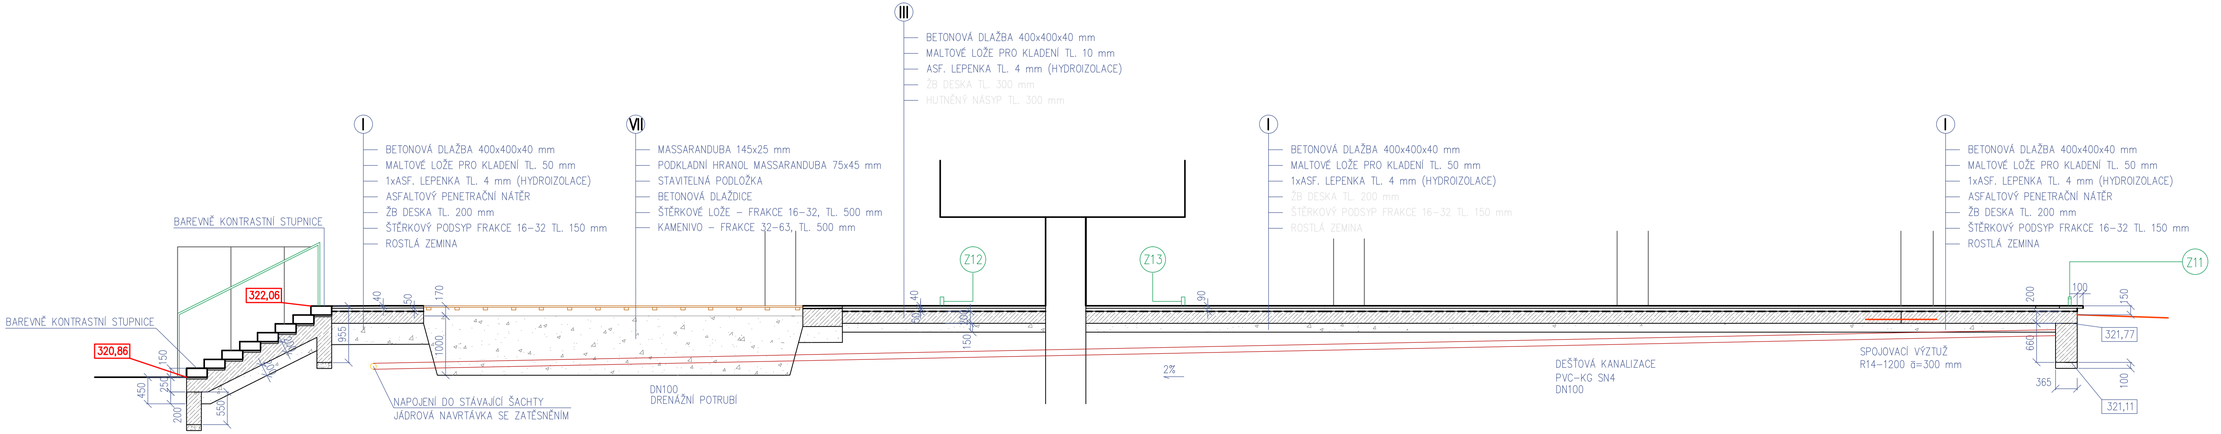

POZNÁMKA 4:

PODROBNÝ POPIS SKLADEB VIZ SAMOSTATNÝ VÝPIS.

POZNÁMKA 5:

ŠEDĚ VYZNAČENÉ POLOŽKY SKLADBY JSOU STÁVAJÍCÍ A ZŮSTANOU ZACHOVÁNY.
SKLADBY JSOU PŘEVZATY Z PROVEDENÝCH SOND. NA STAVBĚ LZE OČEKÁVAT I ODLIŠNÉ SLOŽENÍ SKLADEB.
ČÁST OBJEKTU JE PODKLEPENÁ. STROPNÍ DESKU NEPŘETĚŽOVAT.

ARCHITEKT	PROJEKTANT	PROJEKTANT	ZODP.PROJEKTANT	Architektonické studio Zdhumenní 1358/30C 742 21 Kopřivnice tel.: +420 556 811 858
Ing.arch.Kamil Mrva	Ing.arch. Filip Ciahotny	Ing.Jaroslav Holub	Ing.arch.Kamil Mrva	

INVESTOR:	MĚSTO KOPŘIVNICE		
MÍSTO:	k.ú. KOPŘIVNICE, parc.č. 1285/7, 1285/1		
AKCE:	SCHODIŠTĚ – STAVEBNÍ ÚPRAVY PŘED KULTURNÍM DOMEM V KOPŘIVNICI	FORMÁT	3xA4
		DATUM	03/2023
		STUPEŇ	DPS
		MĚŘÍTKO	1:50
DRUH STAVBY: STAVEBNÍ ÚPRAVY	PROJEKT: D –STAVEBNÍ ŘEŠENÍ	Č.PŘÍLOHY	Č.PARÉ
PŘÍLOHA: ŘEZ II–II		D7	