VÝPIS PRVKŮ

ZÁMEČNICKÉ PRVKY - Z13

schéma	popis	počet ks
200 / 200	popis: ocelový jekl rozměry: 80 x 80 x 3 mm, délka 3625 mm povrch. úprava: základní epoxidový antikorozní nátěr + vrchní polyuretanový nátěr RAL 7016	11
200 / 200	popis: ocelový jekl rozměry: 70 x 70 x 3 mm, délka 3625 mm povrch. úprava: základní epoxidový antikorozní nátěr + vrchní polyuretanový nátěr RAL 7016	6
300 / 300	popis: plochá válcovaná ocel rozměry: 80 x 6 mm, délka 3625 mm povrch. úprava: základní epoxidový antikorozní nátěr + vrchní polyuretanový nátěr RAL 7016	3
300 / 300	popis: plochá válcovaná ocel rozměry: 80 x 6 mm, délka 970 mm povrch. úprava: základní epoxidový antikorozní nátěr + vrchní polyuretanový nátěr RAL 7016	2
3000 / 5130 / 5410	popis: konstrukce z ocelových jeklů - svařenec jekly - 120 x 100 x 6 mm, sloupky 100 x 100 x 5 mm povrch. úprava: základní epoxidový antikorozní nátěr + vrchní polyuretanový nátěr RAL 7016	2

TESAŘSKÉ PRVKY

schéma	popis	počet ks
60 / 60	popis: dřevěný trám sedátku, tropické nebo dubové dřevo rozměry: 60 x 60 mm, délka 1170 mm povrch. úprava: 1-2x ochranná fungicidní základ - ochrana před plísní a hnilobou 2x ochranná olejová lazura hedvábný lesk - bezbarvá 3x základový lak - matný poznámka: zaoblení hrany	112
60 / 60	popis: dřevěný trám sedátku, tropické nebo dubové dřevo rozměry: 60 x 60 mm, délka 2000 mm povrch. úprava: 1-2x ochranná fungicidní základ - ochrana před plísní a hnilobou 2x ochranná olejová lazura hedvábný lesk - bezbarvá 3x základový lak - matný poznámka: zaoblení hrany	56
60 / 60	popis: dřevěný trám sedátku, tropické nebo dubové dřevo rozměry: 60 x 60 mm, délka 1100 mm povrch. úprava: 1-2x ochranná fungicidní základ - ochrana před plísní a hnilobou 2x ochranná olejová lazura hedvábný lesk - bezbarvá 3x základový lak - matný poznámka: zaoblení hrany	56
60 / 60	popis: dřevěný trám sedátku, tropické nebo dubové dřevo rozměry: 60 x 60 mm, délka 330 mm povrch. úprava: 1-2x ochranná fungicidní základ - ochrana před plísní a hnilobou 2x ochranná olejová lazura hedvábný lesk - bezbarvá 3x základový lak - matný poznámka: zaoblení hrany	209
60 / 54	popis: dřevěný trám sedátku, tropické nebo dubové dřevo rozměry: 60 x 54 mm, délka 330 mm povrch. úprava: 1-2x ochranná fungicidní základ - ochrana před plísní a hnilobou 2x ochranná olejová lazura hedvábný lesk - bezbarvá 3x základový lak - matný poznámka: zaoblení hrany, v místě pokládky	15

Přesné rozměry nutno nejprve zaměřit na stavbě a ověřit tak soulad s projektovou dokumentací.
Kótovány k rozměrnu podkladu.
Tento výpis nenahrazuje výrobní dokumentaci. Tu je nutno odsouhlasit projektantem.
Vzhled, typ a barevné řešení budou před objednáním a výrobou schváleny AD a investorem.

ŘEZ DD - M 1:20

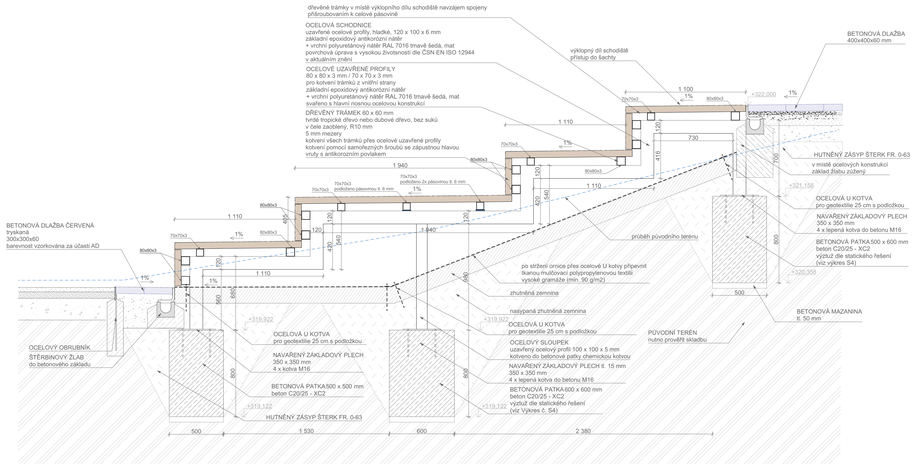

DETAIL POKLOPU NAD ŠACHTOU
PŮDORYS - M 1:20

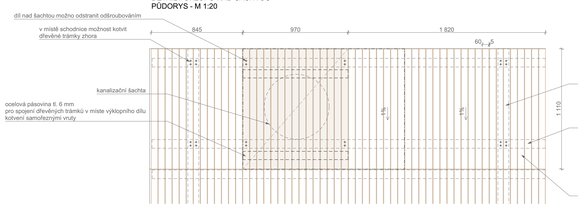

DETAIL POKLOPU NAD ŠACHTOU
ŘEZ - M 1:20

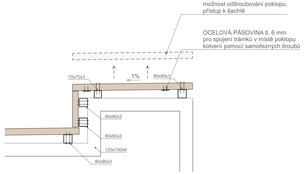

PODPŮRNÁ OCELOVÁ KONSTRUKCE A ZÁKLADY - M 1:20

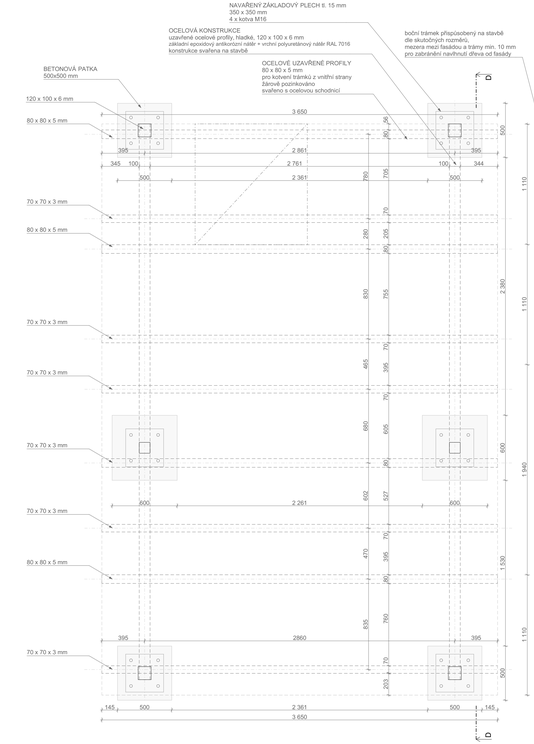

PŮDORYS POBYTOVÉHO SCHODIŠTĚ - M 1:20

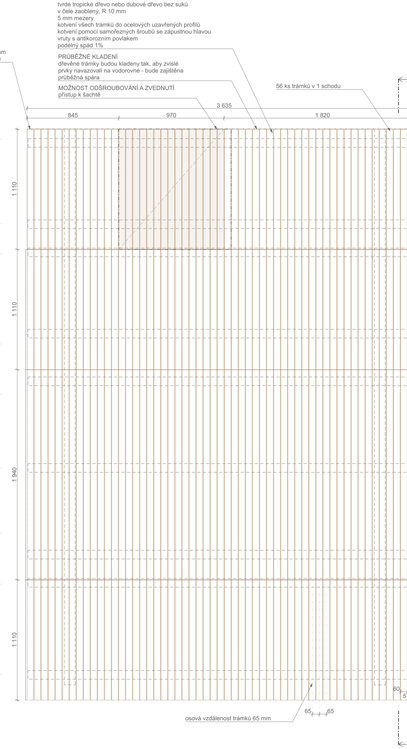

Poznámky:

U založení nutná přístomnost geologa, který určí základací podmínky, případně navrhne jejich změnu či úpravu dle podmínek na stavbě.

Prefabrikované části schodiště budou dodávkou specializované firmy, která zajistí odborné umístění.

Výkres je pouze schématický dle měřítka a stupně dokumentace.

UPOZORNĚNÍ
1/ Tato dokumentace nenahrazuje dodavatelskou ani dílenskou dokumentaci a výrobní / dílenskou dokumentaci pro realizaci stavby. Dodavatelská a výrobní / dílenská dokumentace musí být před započetím konkrétních stavebních prací odsouhlasena AD a investorem!
2/ Veškeré rozměry nutno před započetím prací ověřit a zaměřit na stavbě!
3/ Projekty jednotlivých profesí jsou nedílnou součástí dokumentace
4/ Technická zpráva je nedílnou součástí dokumentace
5/ Projektová dokumentace je nadřazena rozpočtu

PŘEDPROSTOR TECHNICKÉHO MUZEA V KOPŘIVNICI - ŘEŠENÍ ÚZEMÍ PO PŘESTĚHOVÁNÍ SLOVENSKÉ STRELY

investor
Město Kopřivnice
Štefánikova 1163/12
742 21 Kopřivnice, CZ
00298077

zhotovitel
M2AU S.r.o.
Údolní 2225, Brno - město, 602 00, CZ
IČ: 14431734, DIČ: CZ14431734
info@m2au.cz, www.m2au.cz

projektant části
M2AU S.r.o.
Údolní 2225, Brno - město, 602 00, CZ
IČ: 14431734, DIČ: CZ14431734
info@m2au.cz, www.m2au.cz
Ondřej Kubíček, Ing.arch.

název díla
D Dokumentace objektů a technických a technologických zařízení

zodpovědný projektant
Ing. arch. Linda Obršálová
ČKA 02479

spolupráce
Ing. arch. Linda Obršálová
Ing. arch. David Heleš
Ing. arch. Silvia Pajerová

razítko a podpis
místo pro razítko

stavební objekt
SO 02 Schodiště a rampa

číslo výkresu
D.2.1.8

název výkresu
S3 - SCHODIŠTĚ DŘEVĚNÉ

stupeň PD
DPS
Dokumentace pro provádění stavby

formát
6xA4 (1 188x420 mm)

měřítko
1:20

datum
12/2023

Tento stavební projekt podléhá ochraně dle zákona č. 121/2000 Sb. (autorský zákon). Kopírování výkresu v části nebo v celku bez souhlasu je trestáno soudní cestou. Tento projekt je majetkem autora a je chráněn autorským zákonem. Jakékoliv kopírování, rozmnožování nebo jiné užívání výkresu bez souhlasu autora je trestné.

Tento výkres nesmí být poskytnut do třetích rukou, zveřejněn, ani jakýmkoliv jiným způsobem použit bez souhlasu autora.

Veškeré materiály, použité při tvorbě projektu, jsou majetkem autora projektu a nesmí být použity pro jiné účely než pro účely tohoto projektu bez souhlasu autora.

Veškeré materiály, použité při tvorbě projektu, jsou majetkem autora projektu a nesmí být použity pro jiné účely než pro účely tohoto projektu bez souhlasu autora.